
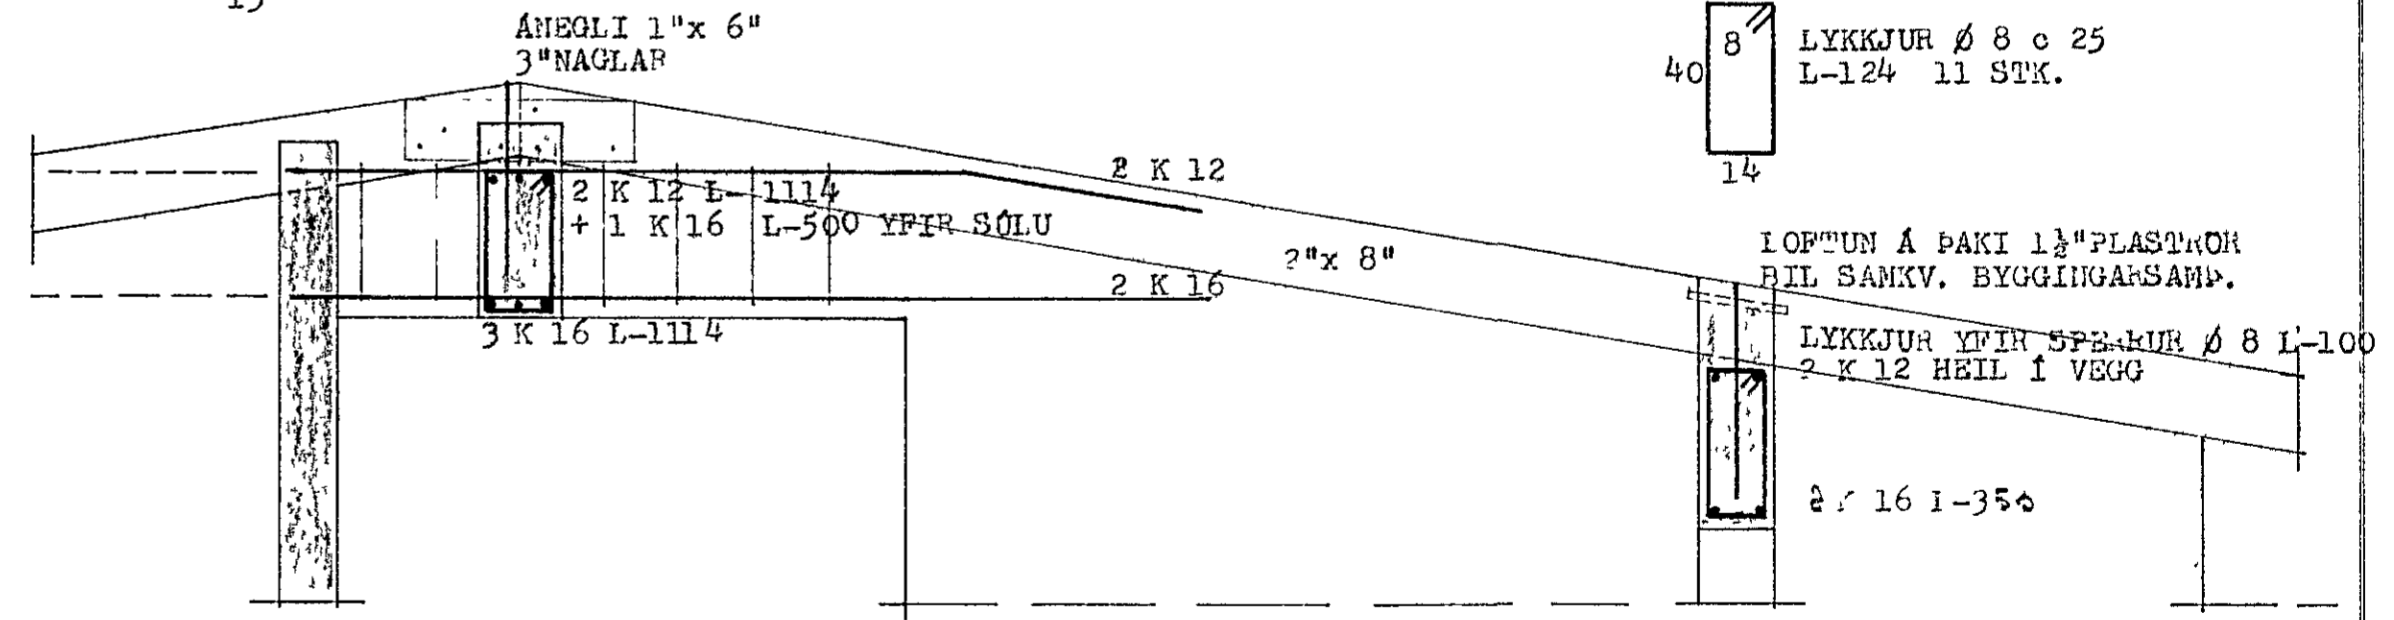




SNID -A 1:20 SNID -B 1:20

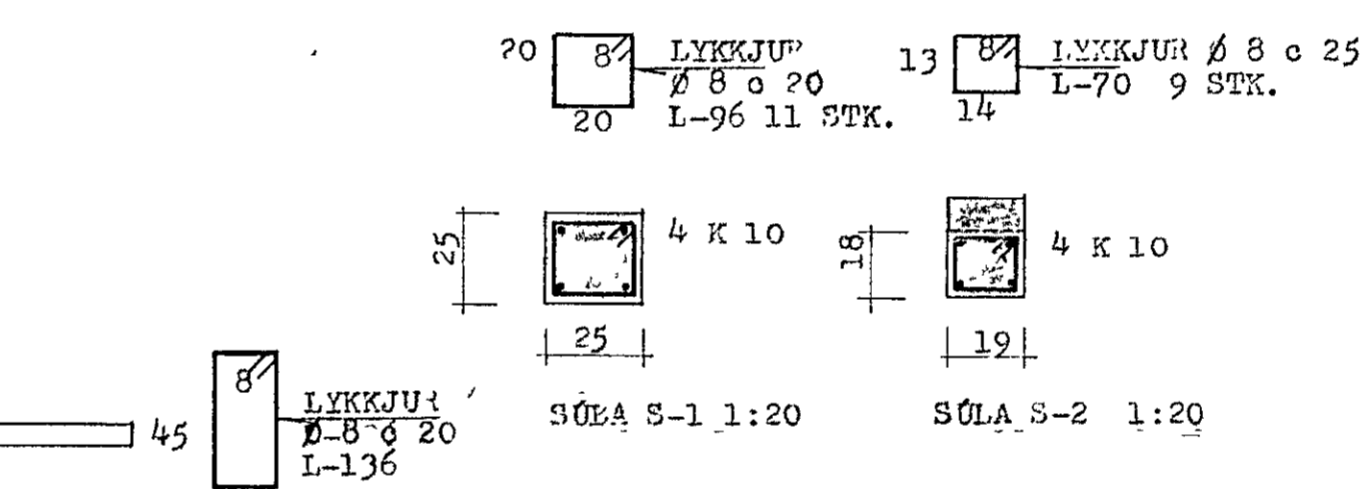


SNID -C 1:20

**SKÝRINGAR:**

STEYPUGÆÐI S 160 SAMKV. ÍST 10 Í VEGGI BITA OG SÓLUR.  
 STEYPUSTRÝKTAPSTÁL KS 40 MERKE -K  
 ST 37 MARKT -Ø  
 UNDIR OG UPPIÐ GLUGGUM KOMA 2 K 10, EINS Í  
 VEGGENDA OG UPPIÐ DÝRUM YFIR DN<sup>2</sup> OG GLUGGA  
 KOMA 3 K 10, NEMA ANNAPS SÉ GETIÐ, JÁ TÚ ÞESSI GANGA  
 MINNST 70 CM ÚT FYRIR OPIN EDA HEIL YFI FLÆSRI OP.  
 SPERRUR SEM STANDA Í EÐA AD STEYPU SKAL ÞÁVEFJA  
 NED T.D.C-ØX. ALLIÐ ÞAKSAUNI<sup>2</sup> SKAL VEÐA GÁL.V.  
 ÞEYKHAF SKAL NEMDA Í TEBRÓN NED LYKKJUN Ø 8 c 25 LÁÐEFT  
 K 8 c 25 IÐDRETT  
 TÍMABRÚN 5 CM TÍMABRÚNIFLOTTUR.  
 SAMÁ GILDIÐ ÞYRIR APTÍMABRÚN

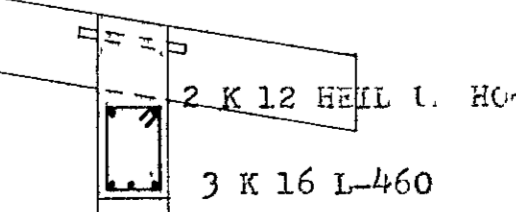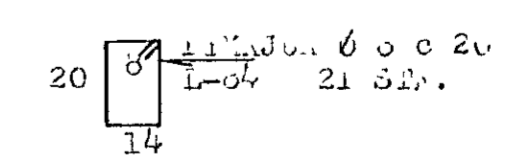

SNID -E 1:20 SNID -F 1:20

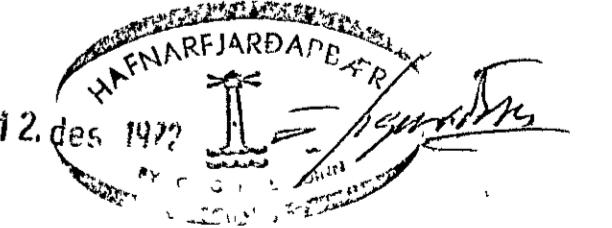

NO	DURVANCU. 36	RAFIA TIL DI
TÁL.	1:20	STEINSTEYPA
DR.	1:20	STEINSTEYPA
GLAD	7	STEINSTEYPA