


AFSTÖÐUMYND M 1 500

Öll mál eru gefin upp í cm,
frá fullfrágengnu gólfi,
Hæð rofa sé 100 cm
Hæð tengla við rofa
sé í sömu hæð og rafinn
Hæð tengla sé 20 cm nema í
eldhúsi, geymslum og þvottah
þar 110 cm
Hæð tengla fyrir síma og
sjónvarp sé 20 cm
Hæð dyrasíma 130 cm
Hæð vegglysa 155 cm
Pappur séu 5/8 og vír 3x 1,5²
Málstraumur tengla og rofa sé 10A

nema annars
sé getið

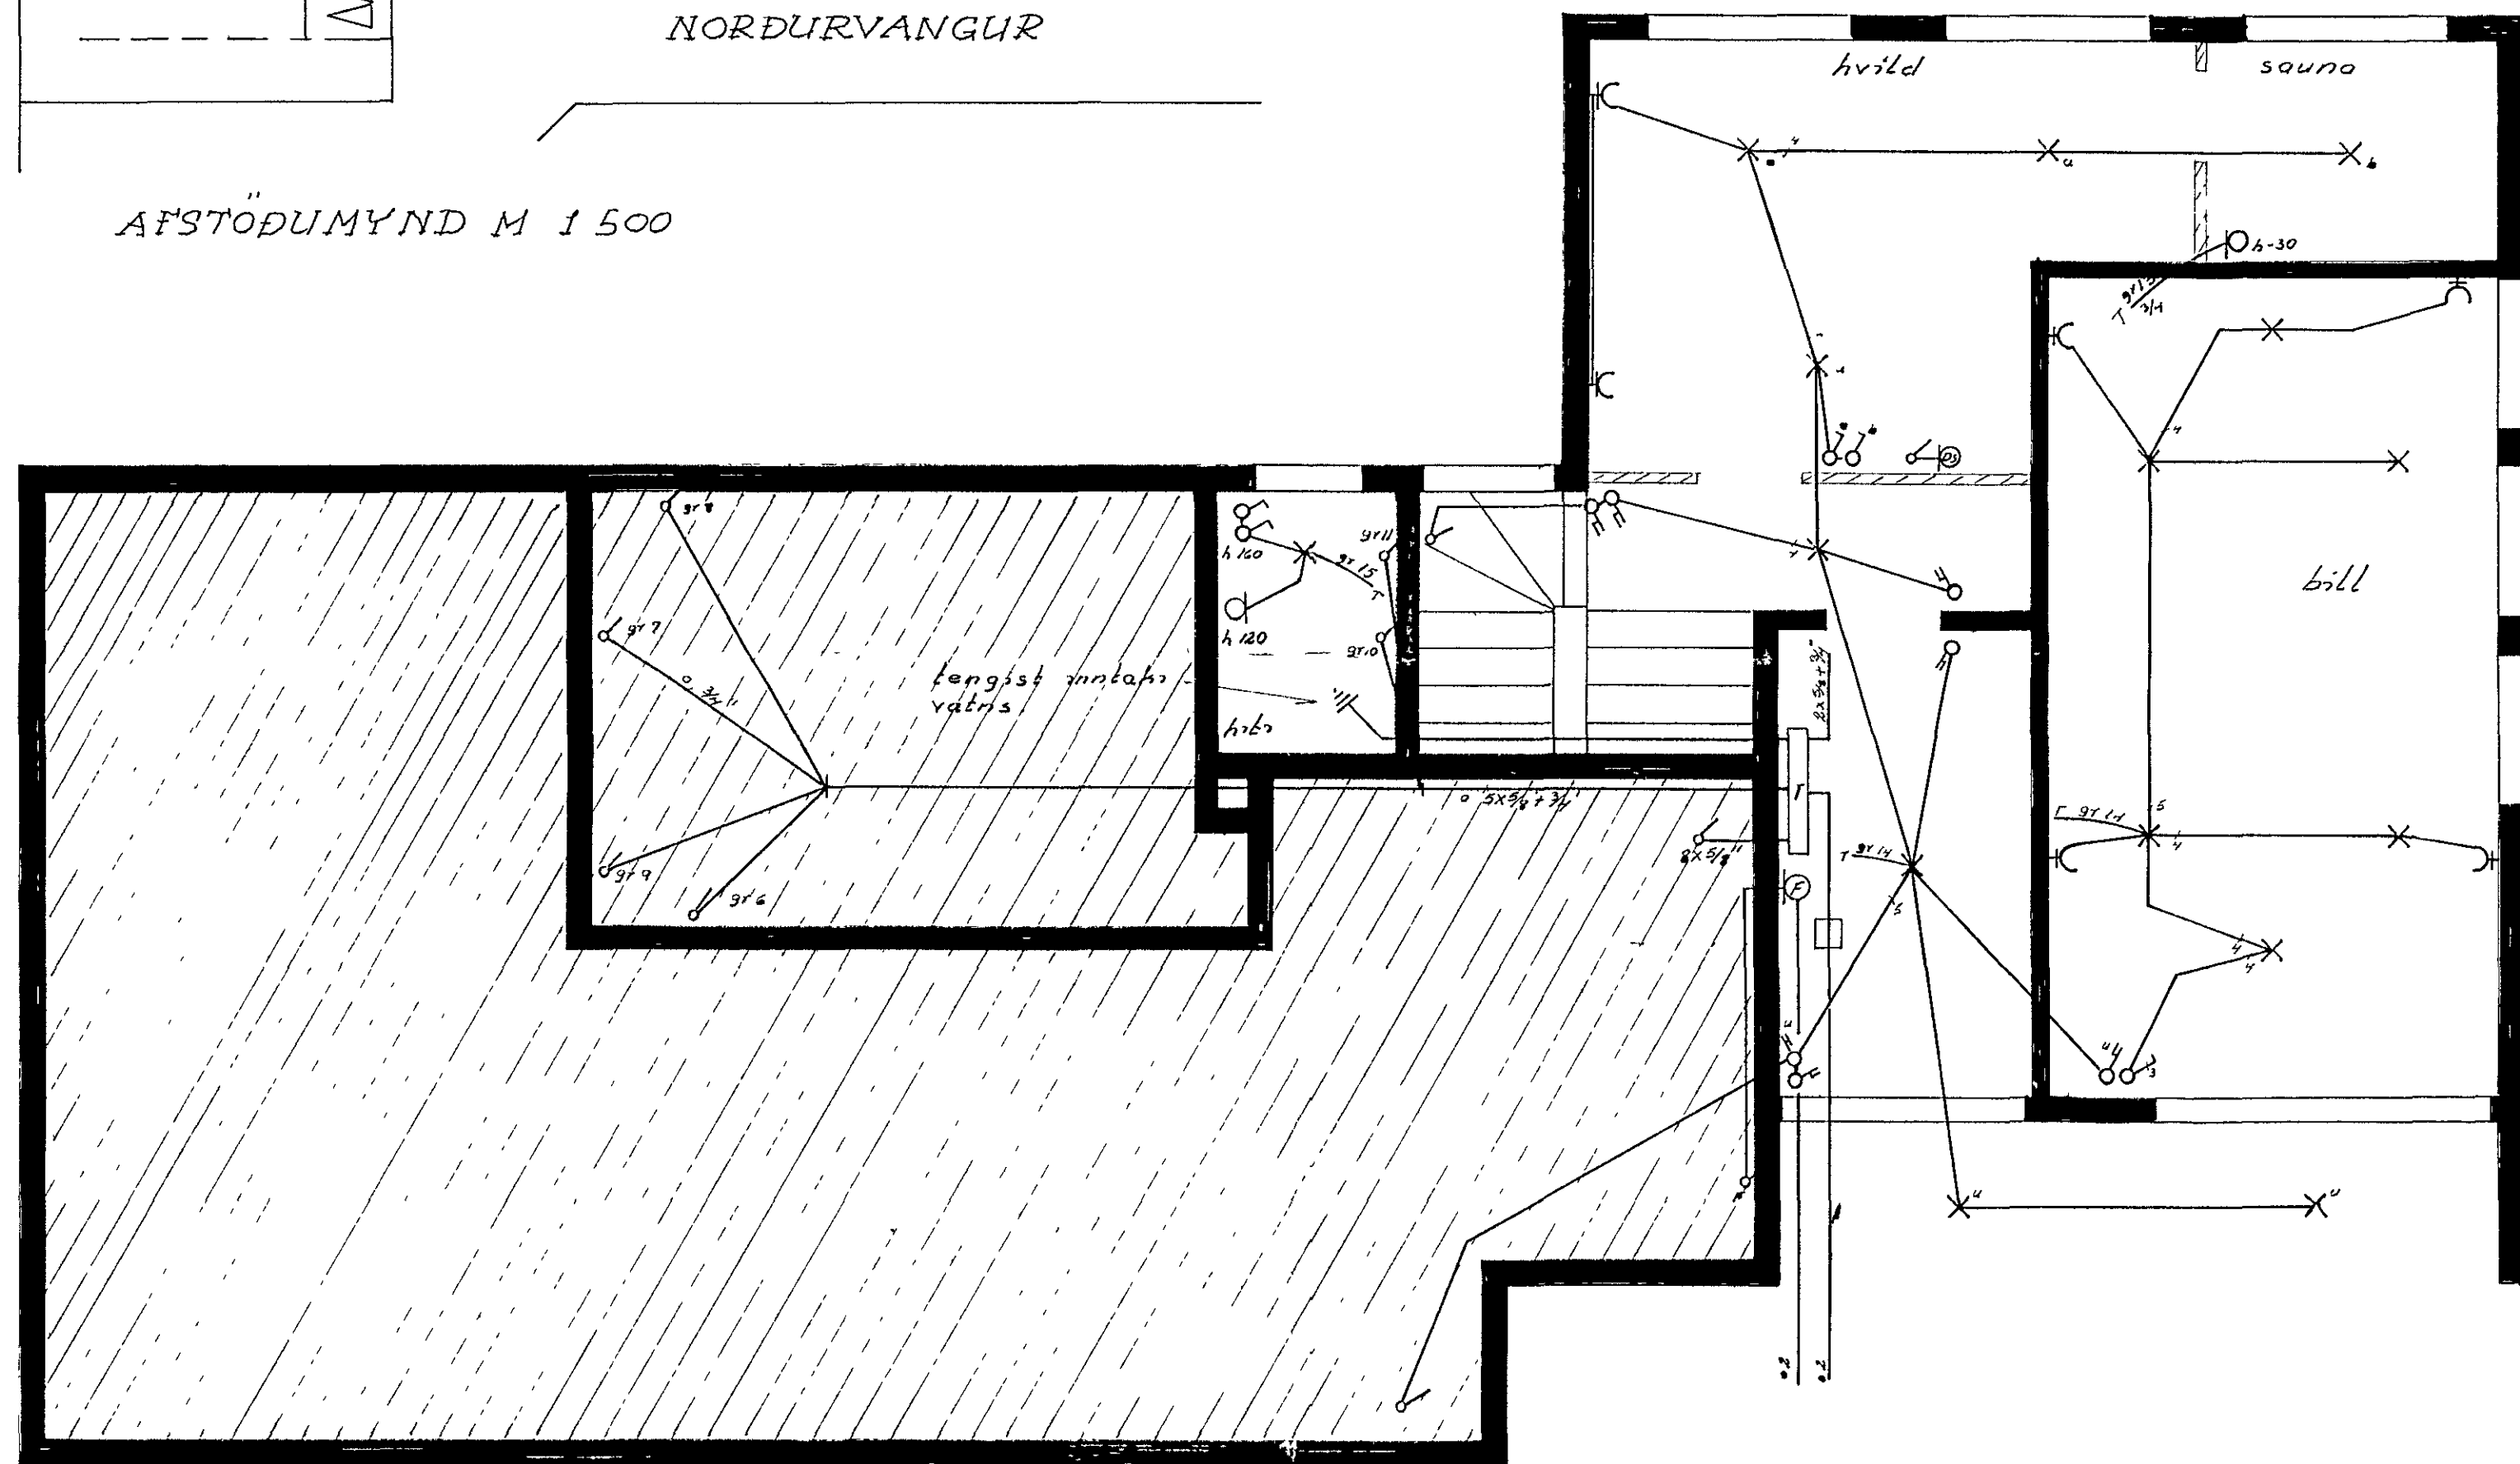

Húsvæita nr 2327 Teikning nr 1527
Samþykkt þ 24. 7. 1974
f. h. RAFVEITU HAFNARFIJARÐAR
Bjarni Jónsson
Eftirlitsmaður raf. v. l. s.

Inntök samþykkt 19. 7. 1974
f. h. RAFVEITU HAFNARFIJARÐAR
Verkstjóri
Hörður Halldórsson

NORÐURVANGUR 40		
raflogn	verk 74008	no 1/3
1. hæð afstöðumynd	mál	1 50, 1 500
	dags	juni '74
		Gudm bert Jónsson
		raftekni/1 s 58135