



jardb. lengist járnalögn i sökl. eða jardskauti og vatnslögn.

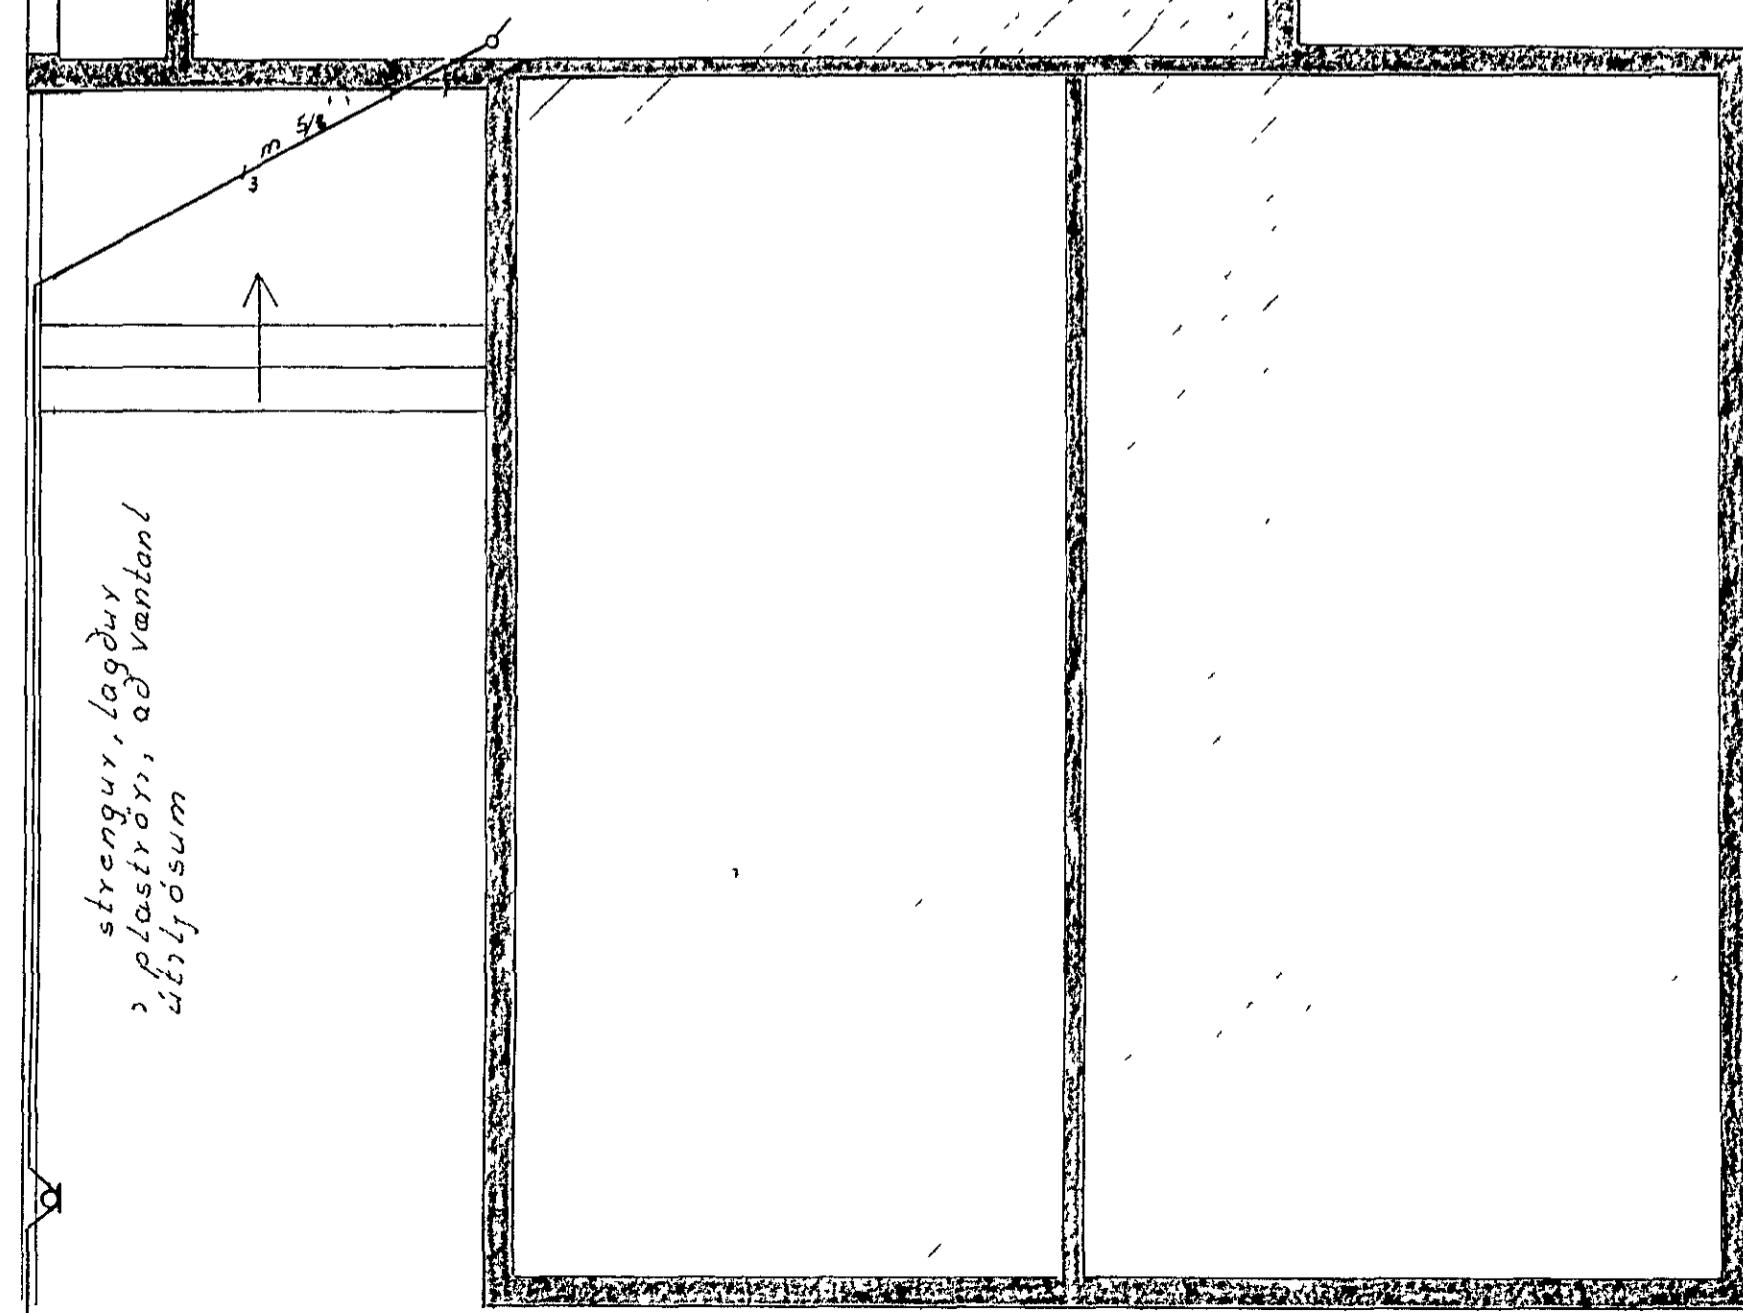

lengist vatnslogn

Húsvæði nr. 2896 Tegning nr. 1480
Samþykkt þ 102 1975
fh. RAFVLIÐU HANARJARD
Dagurinn 20.10.1975
Christian Þorvaldsson

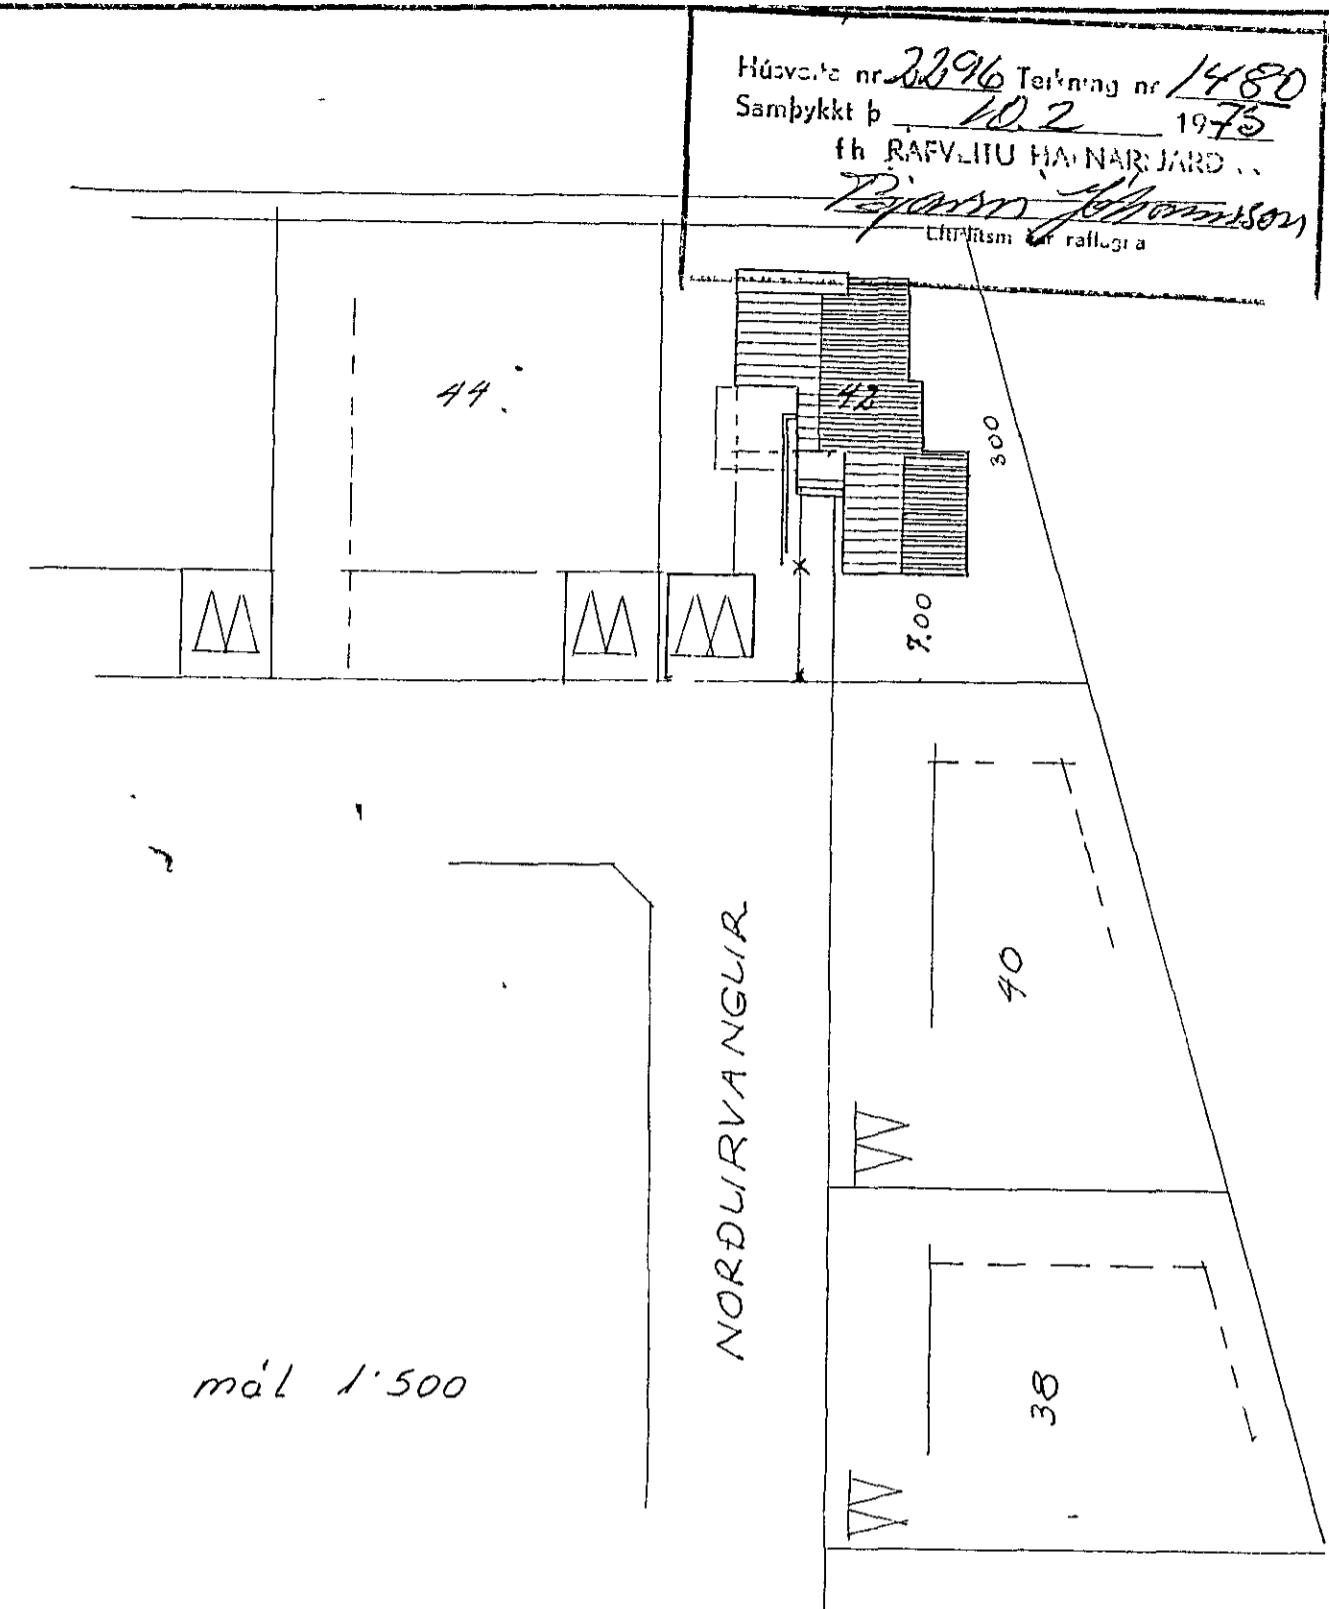

NORDURRANGUR

mál 1:500

Öll mál eru gefin upp í cm
frá fullfrægengnu golfs
Hæð rofa sé 100 cm
Hæð tengla við rofa
sé í sömu hæð og rofinn
Hæð tengla sé 80 cm nema í
eldhus, geymslum og prottah,
þar 110 cm
Hæð tengla fyrir sima og
sjónvarp sé 80 cm.
Hæð vegglyðsa 155 cm
Pip ur seu $5/8$ " og vir 3x15"
Malstraumur tengla og rofa sé 10A

x nema annars
sé getid

Nordurrangur 4h.

Raflofn	verk 73001 no 1/3
Kjallar,	mál 1:50 ; 1:500
Afstöðumynd,	dagur 20.4.73
	Budm Geir Jónsson