

42.

NOÐURVANGUR

Inntak RH
ötrengur Bæjars

44

500



700

46

AFSTÖÐUHAND P 500

Inntak samþykkt 31.7. 1973
í RAFFV.ÍU HAFNARFJÁRDAR
Ráðgjafi: Bjarni Jónsson

Húsnúmer 4430 Teikning nr 1410
Samþykkt þ 1. 8 1973
í RAFFV.ÍU HAFNARFJÁRDAR
Bjarni Jónsson
Lifilismaður rafmagna

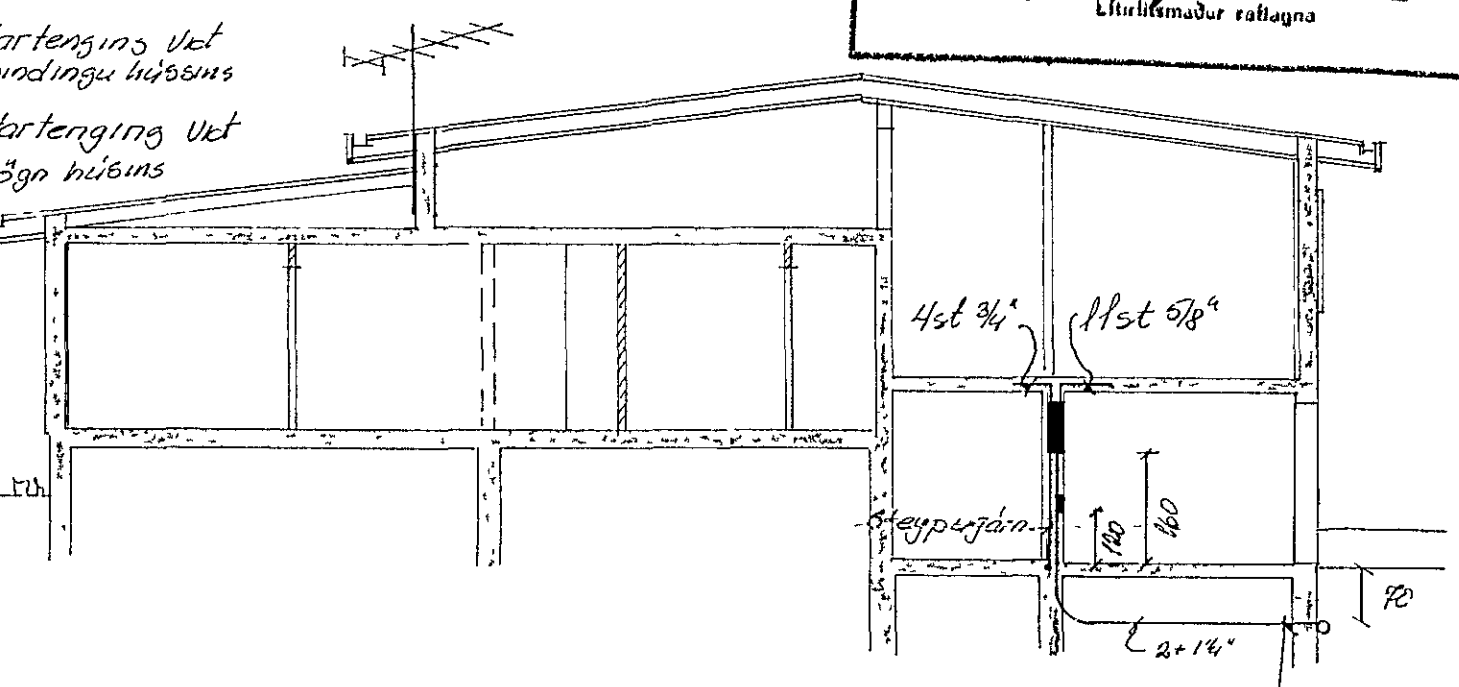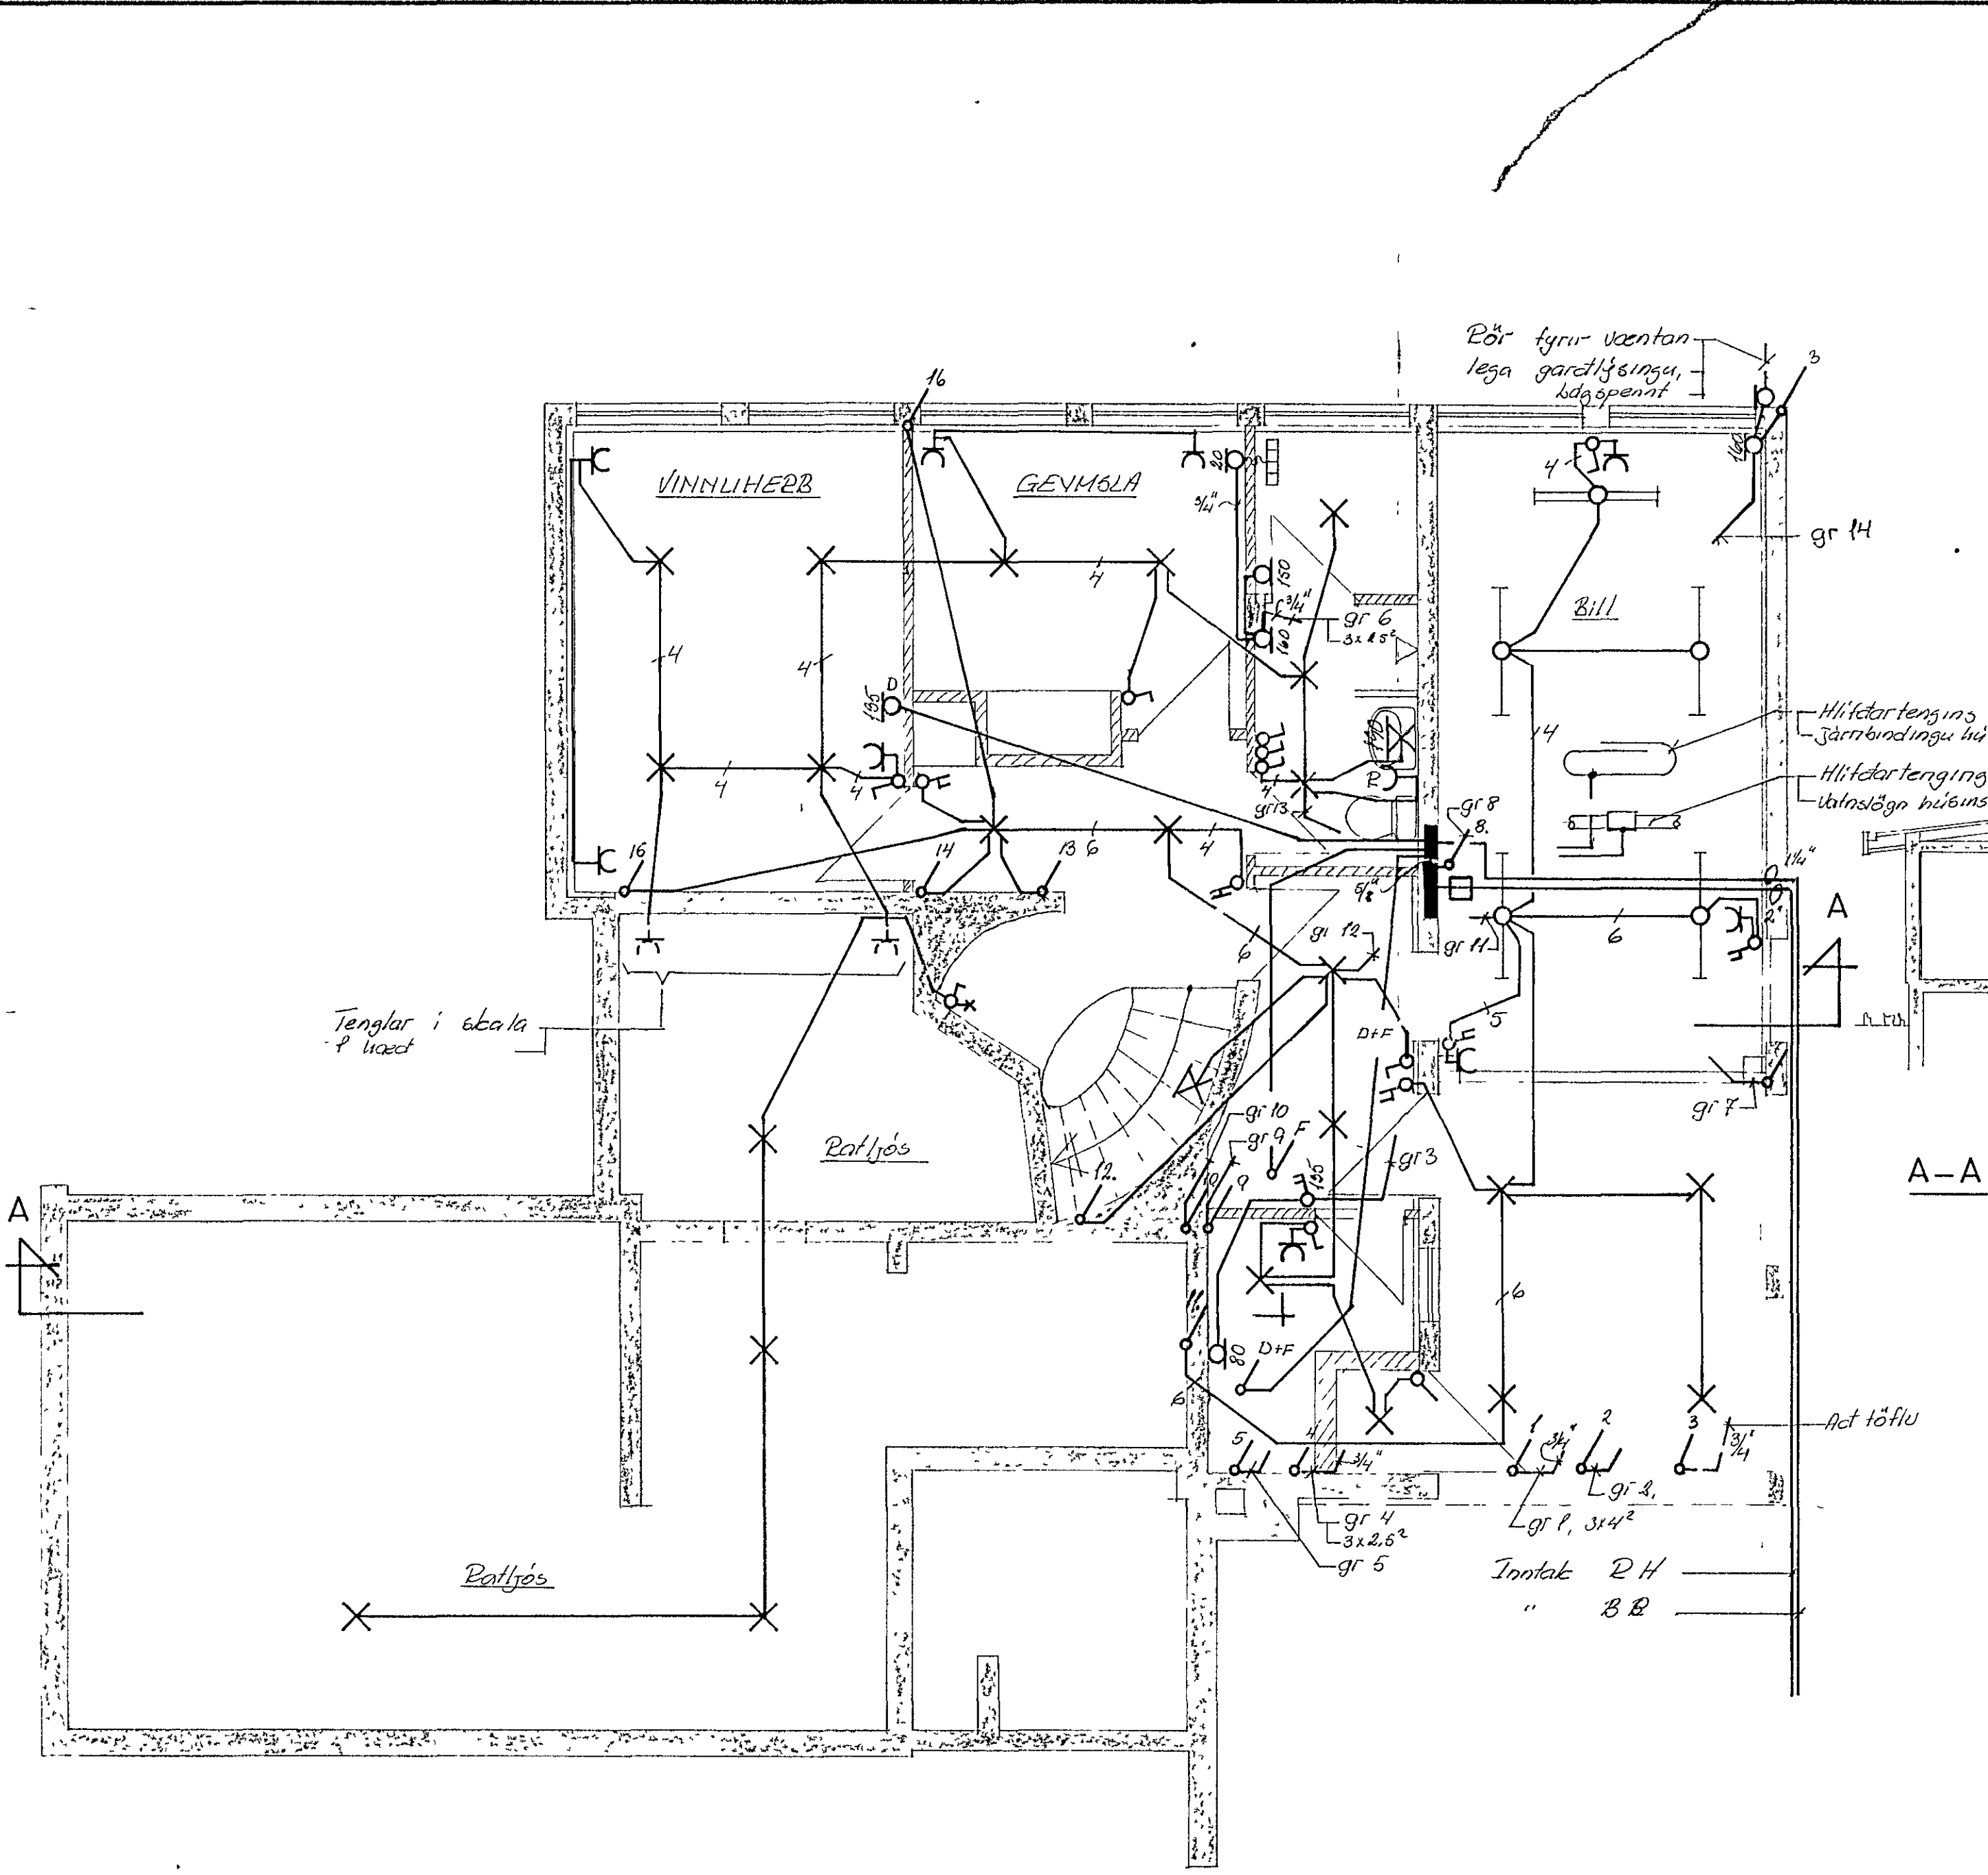

Plast rör skulu vera 60-70cm undir jarðvegsgirðberði og ná 10cm útir úrvegg og upp í stöðtengi kassa

- Almennt gildir nema annað sé getið á teikningum
- Pípur 5/8" með ídrögum vir 3x15²
 - Hæð rota 100cm frá gólf
 - Hæð tengja - vír rota, sama hæð og rofirn
 - vír gólf, 20cm frá gólf
 - Í elkhúsi, þvottahúsi og bilgeymsku 110cm frá gólf

		NOÐURVANGUR 44, Hafn	
		Rafloagn Kjallar; 5nd	
		Afstöðumynd	
		Rafveita Hafnarfjarðar	
BR	DAGS	BREYTING	
VERKFRÆDISTOFA ÁRMÚLA 1		HANNAÐ 50	KVARÐI 150, 1100
REYKJAVÍK - Sími 83844		TEIKNAD 60	DAGS 14 maí 73
Sig. S. Óðisson		YFIRFARIÐ	NR 4314 BL AF 1/3