


Húsvæta nr 2263 Teikning nr 1444
 Samþykkt þ 23.10.1973
 fh RAFVEITU HAFNARFJARDA
Björn Jónsson
 Lf. í ltsm.ö.ú. Fallagna

Inntök samþykkt 23.10.1973
 fh RAFVEITU HAFNARFJARDA
Björn Jónsson

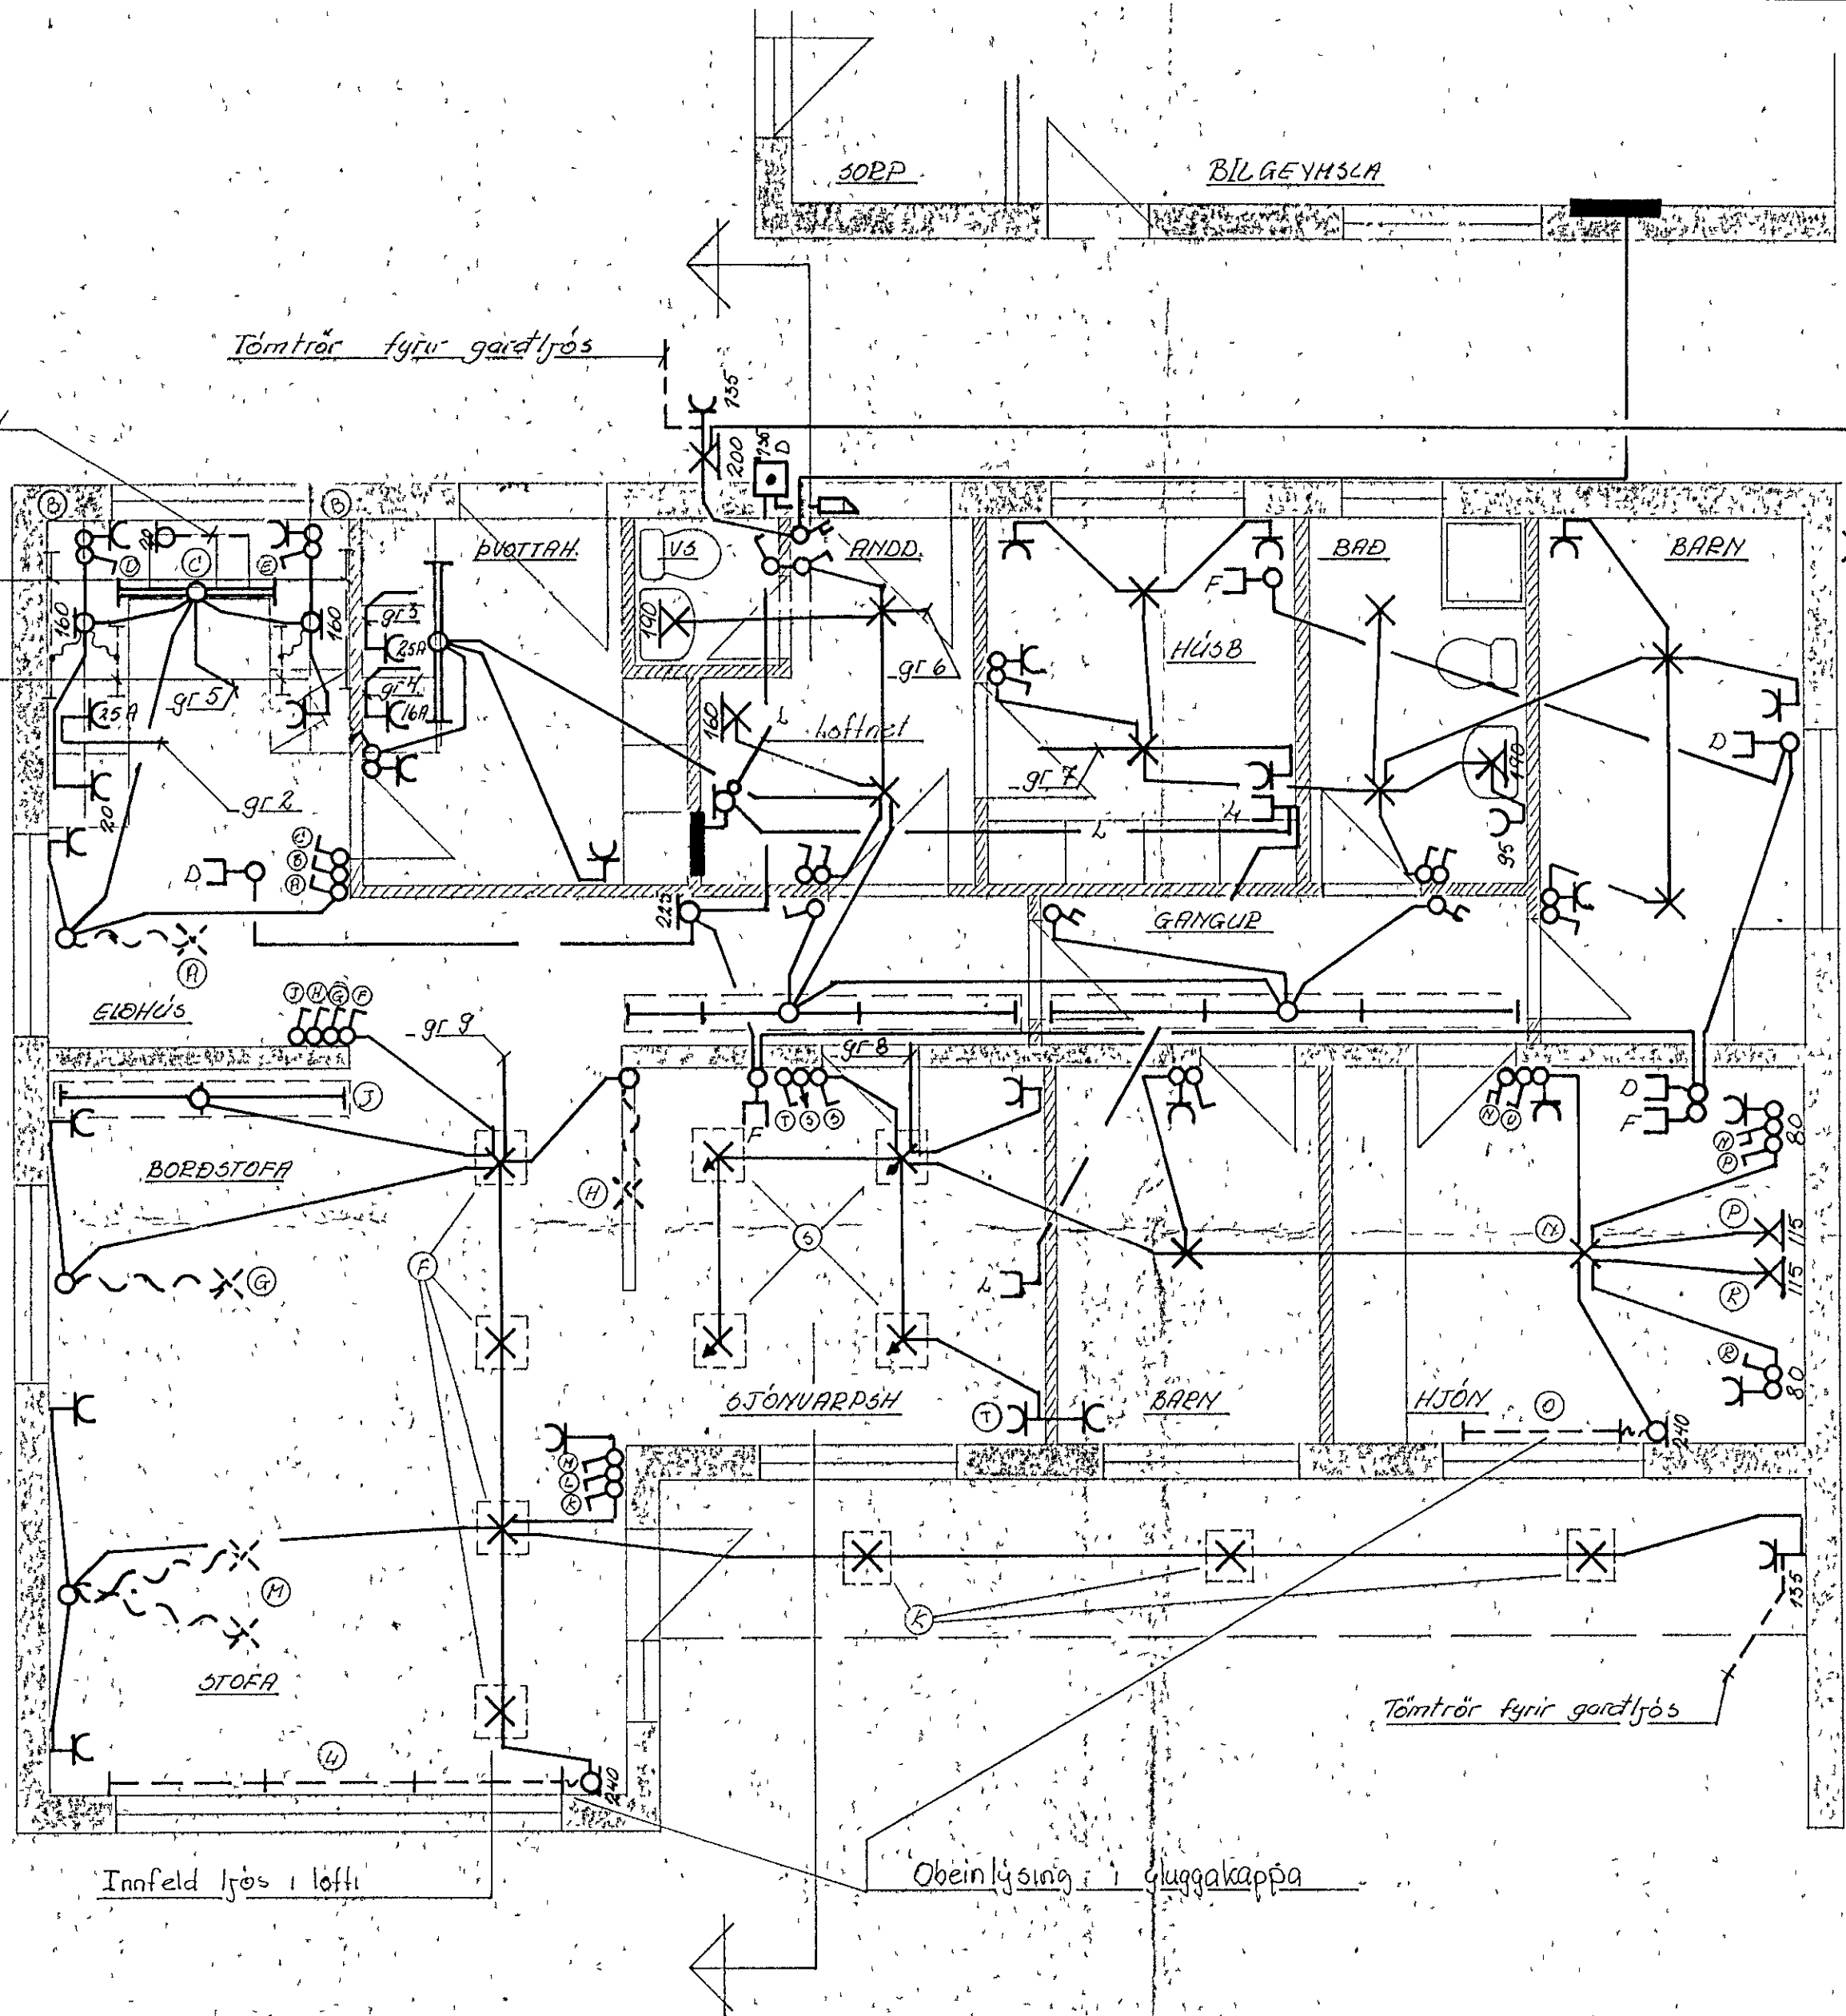

3/4 rör að töllu
 Obeinlýsing á eldhússkap
 Vinnulýsing á eldhúsbordi

Innfeld ljós í lofti
 Obeinlýsing í gluggakappa

		RAFLOGIN ljós og tenglar	
		NORÐURVANGUR 46	
		Rafveita Hafnarfjardar	
BR	DAGS	BREYTING	
VERKFRÆÐISTOFA ÁRHMÚLA 1		HÁNNAD	50
REYKJAVÍC - Sími 83844		KVARNI	150
Sig. H. Eldredsson		TEIKNAD	50
		DAGS	4 des 72
		NR	P-7215 Bl. 3/4