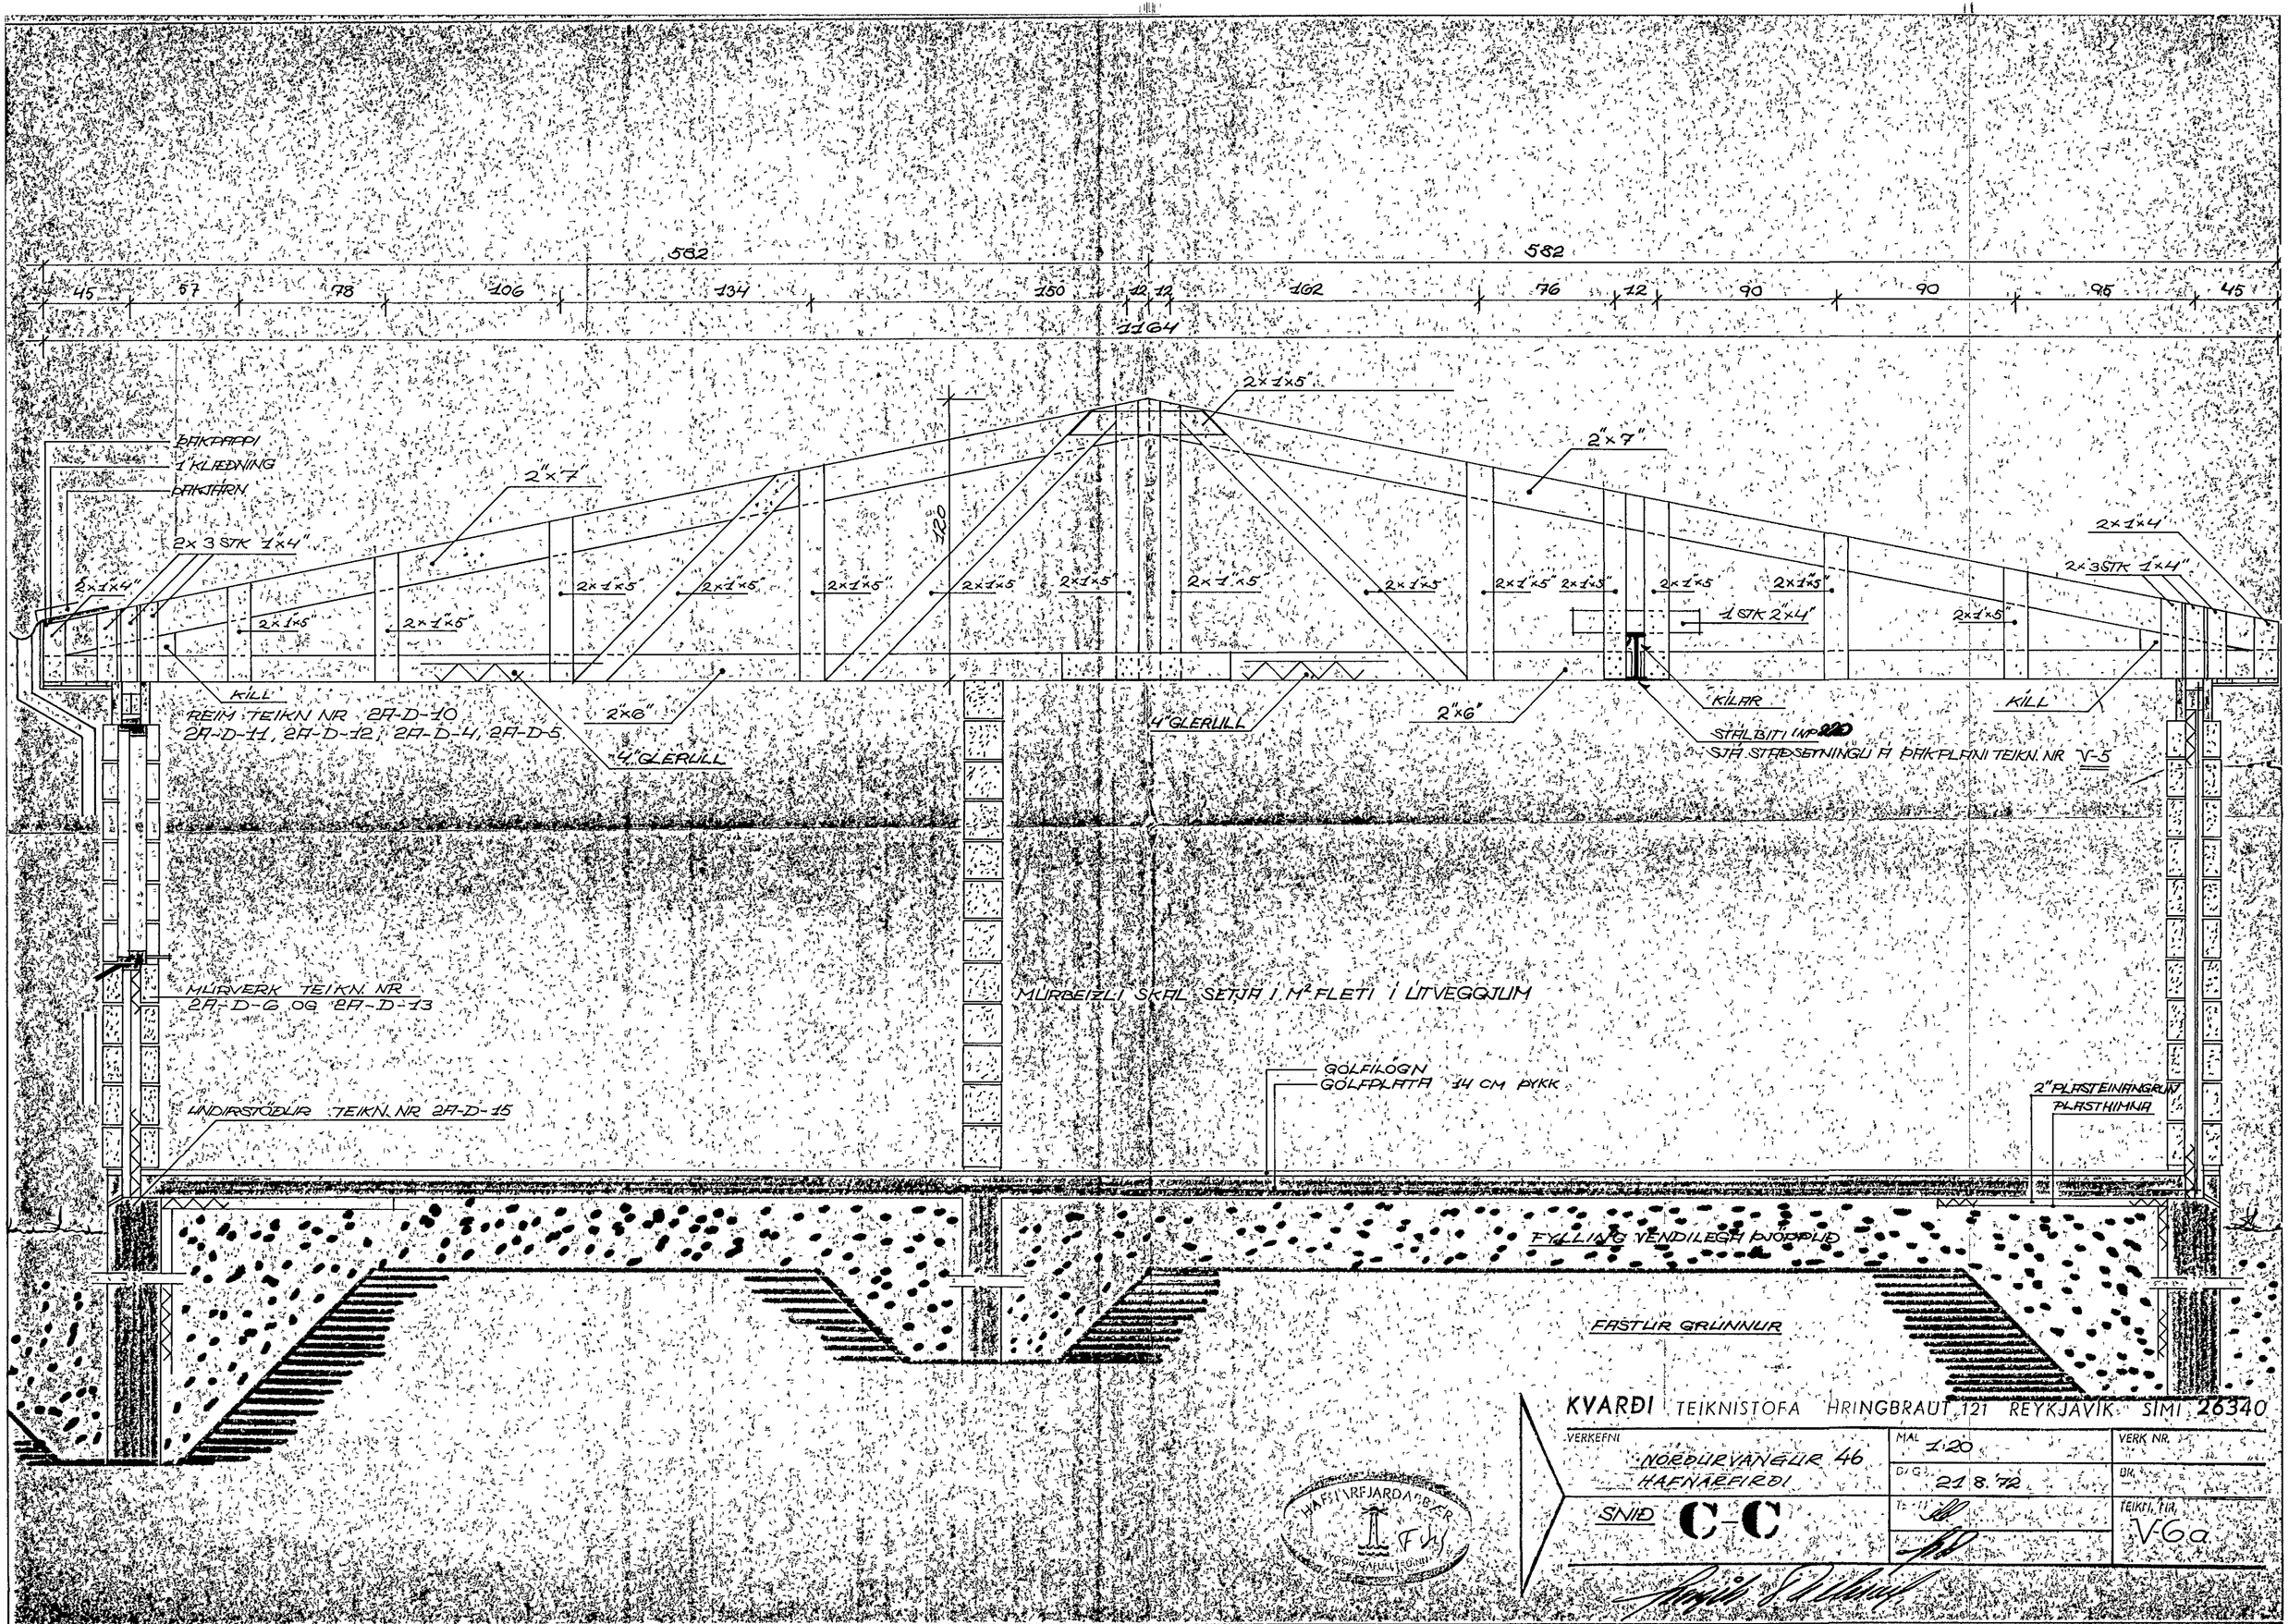
582
582
45
67
78
106
134
150
12
12
162
76
12
90
90
95
45
1164
120
ÞAKPAPPI
1" KLÆÐNING
ÞAKJÁRN
2"×7"
2×3 STK 1"×4"
2×1"×4"
2×1"×5"
2×1"×5"
2×1"×5"
2×1"×5"
2×1"×5"
2×1"×5"
2×1"×5"
2×1"×5"
2×1"×5"
2×1"×5"
2×1"×5"
2×1"×5"
2×1"×5"
2"×7"
2×1"×4"
2×3STK 1"×4"
1 STK 2"×4"
KILL
REIM TEIKN NR 2A-D-10
2A-D-11, 2A-D-12, 2A-D-4, 2A-D-5
2"×6"
4" GLERULL
4" GLERULL
2"×6"
KÍLAR
STÁLBITI INP 220
SJÁ STÆKSETNINGU Á ÞAKPLANI TEIKN. NR V-5
KILL
MÚRVERK TEIKN. NR
2A-D-6 OG 2A-D-13
MÚRBEÐLI SKAL SETJA Í M² FLETI Í ÚTVEGGJUM
GÓLFILÓN
GÓLFPLATA 14 CM ÞYKK
2" PLASTEINANGRUN
PLASTHIMNA
UNDIRSTÖÐUR TEIKN. NR 2A-D-15
FYLLING VENDILEGA ÞJÖPPUÐ
FASTUR GRUNNUR
HAFSÍR FJARÐARBÆR
KVARÐI TEIKNISTOFA HRINGBRAUT 121 REYKJAVÍK SÍMI 26340
VERKEFNI
NORÐURVANGUR 46
HAFNARFIRÐI
MÆLI 1:20
DAGS. 21.8.72
VERK NR.
DR.
SNIÐ C-C
TEIKN. NR.
V-6a