
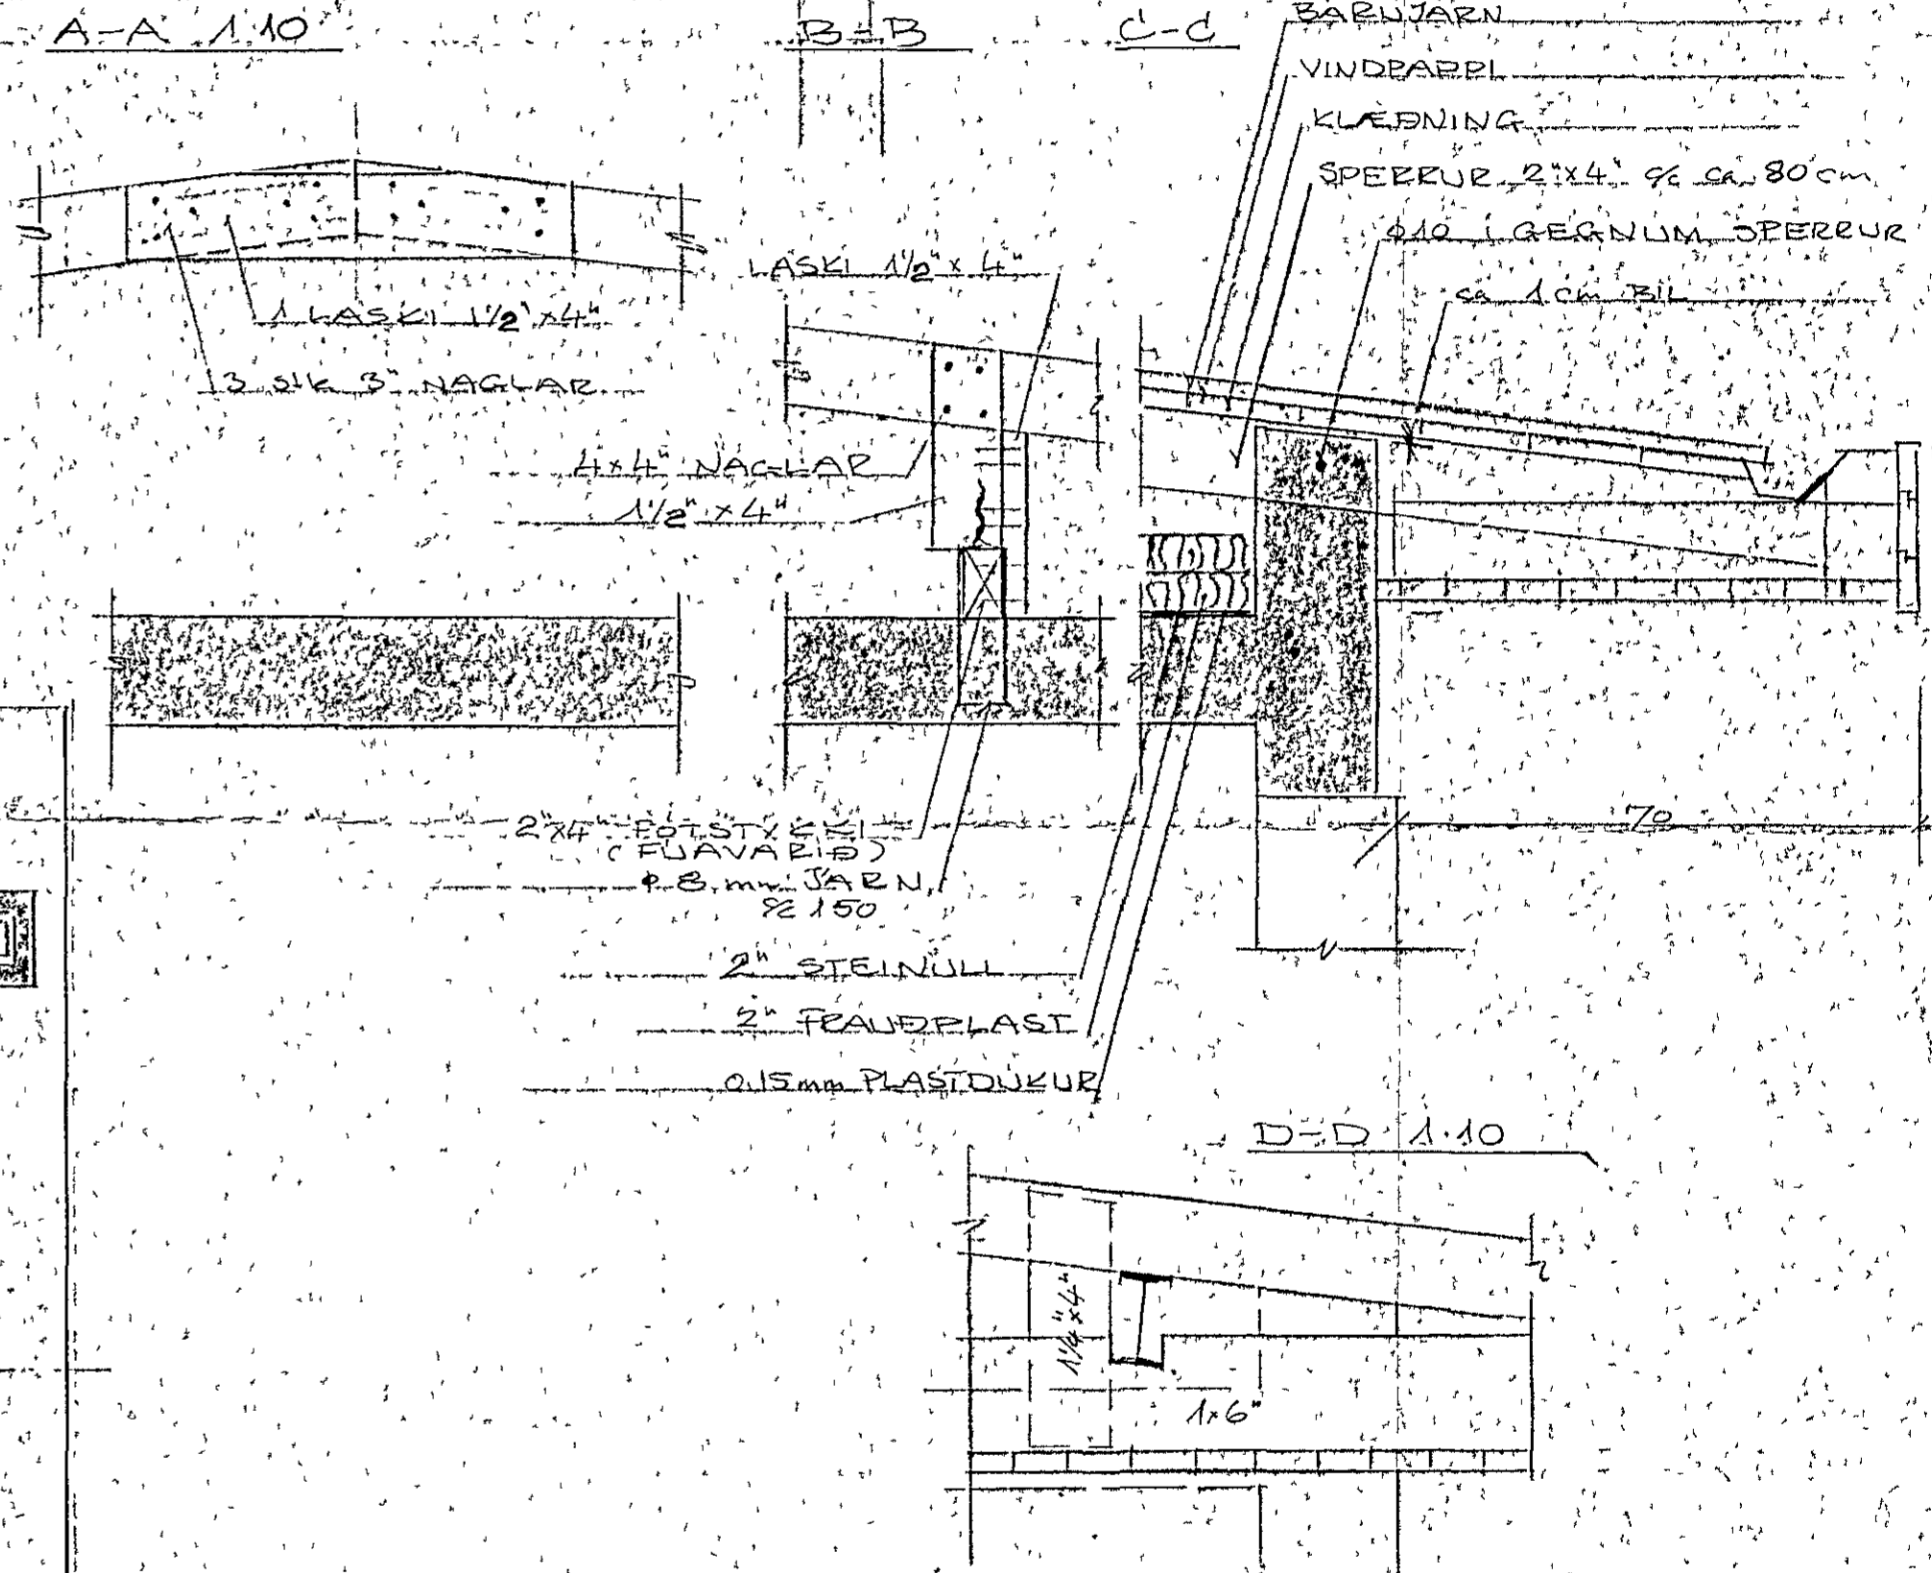


SPERRUR, FESTAR HÉÐ $\phi 12$
 BOLTUM T. GEGNUM VEGG
 SKINNUR 5.50.50 mm UNDIR 20. OG HAUS

GRUNNMYND 1:50

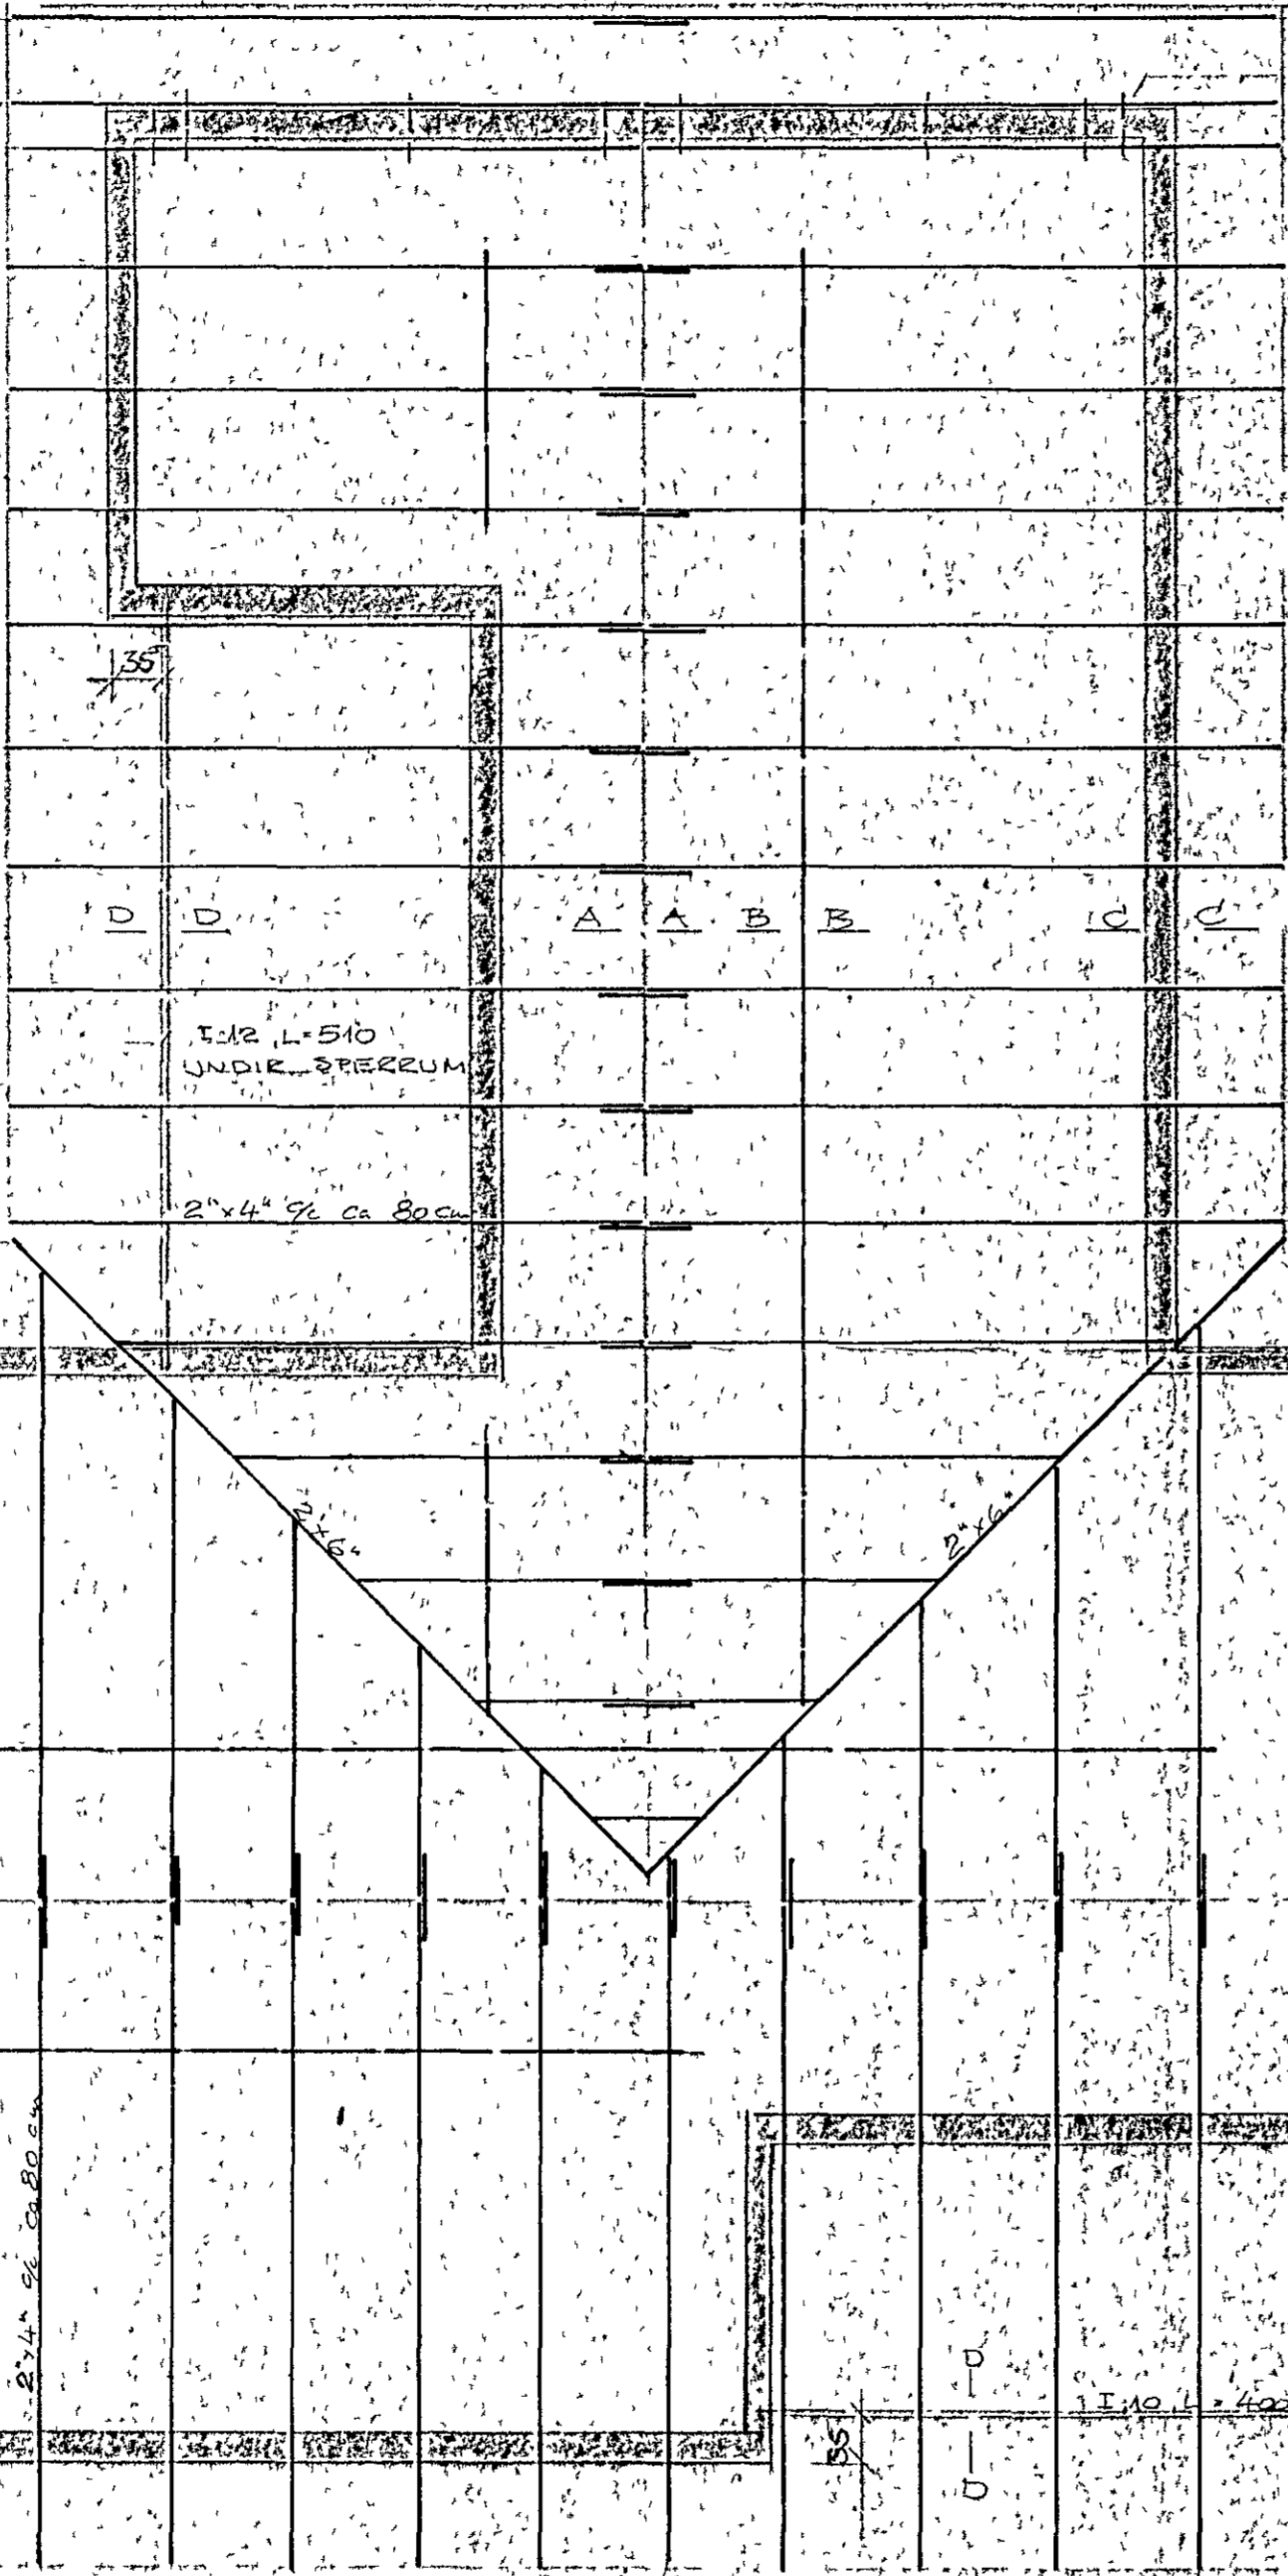

27 apríl 1973
 HAFIARFJARDARBERG
 HAFNARFJÓRÐ
 HAFNARFJÓRÐ
 HAFNARFJÓRÐ

BR.		DAGS	BREYTING	NÓBUEVA NGUE 48	
				HAFNARFJÓRÐ	
				PAKVIÐIÐ	
VERKFRÆÐISTOFA ÁRMÚLA 1 REYKJAVÍK - SÍMI 83844				HANNAÐ	KVARDI
<i>Lilja Þorvaldsson</i>				TEIKNAD	DAGS
				YFIRFARID	NR. 7306 BL 3