

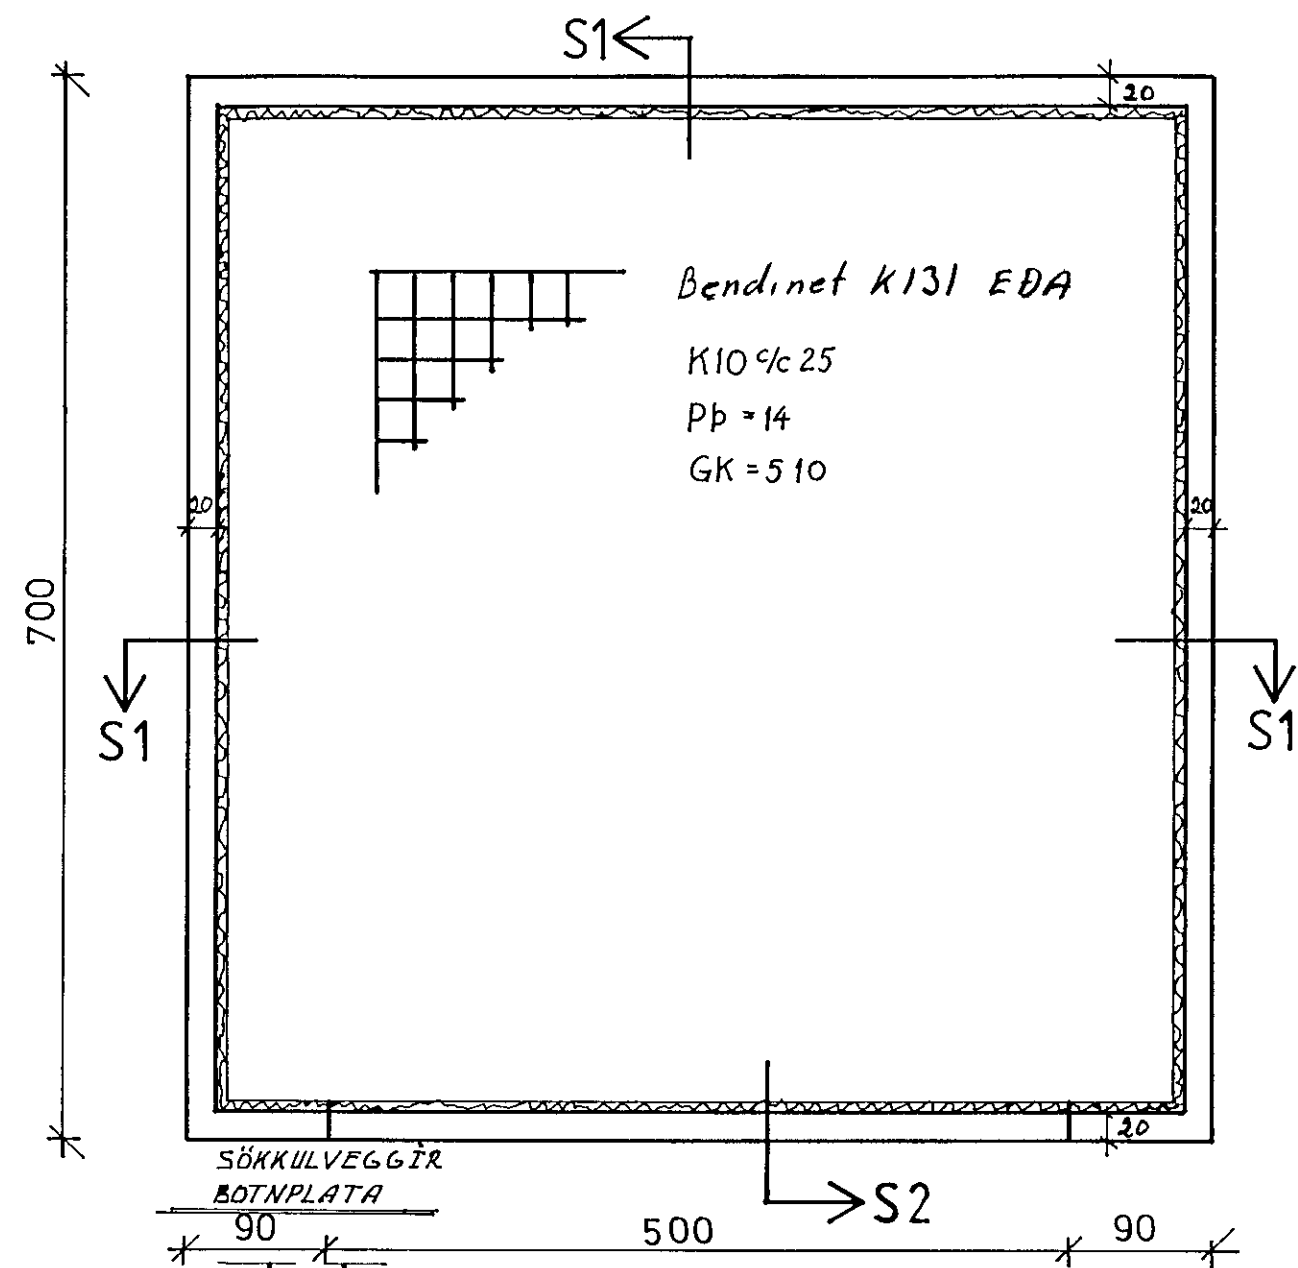
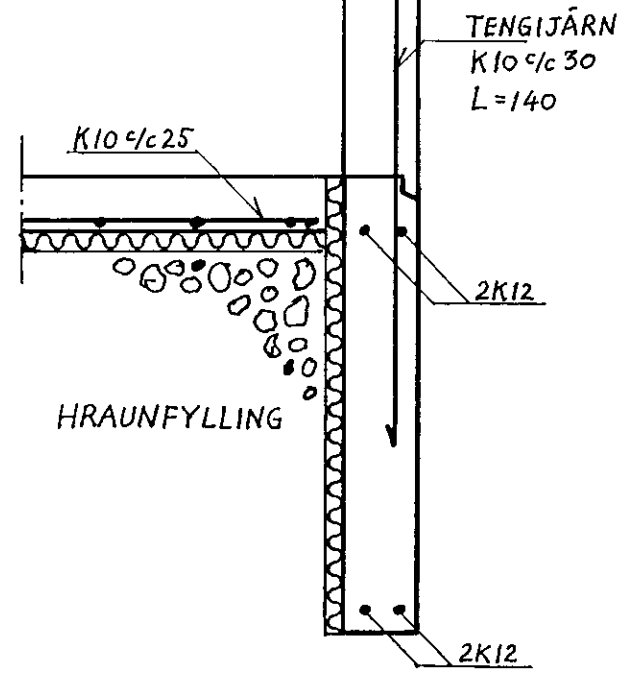



680
ATH Í BAKVEGG SKAL SETT TENGIJÁRN Í YTRI OG INNRI BRÚN

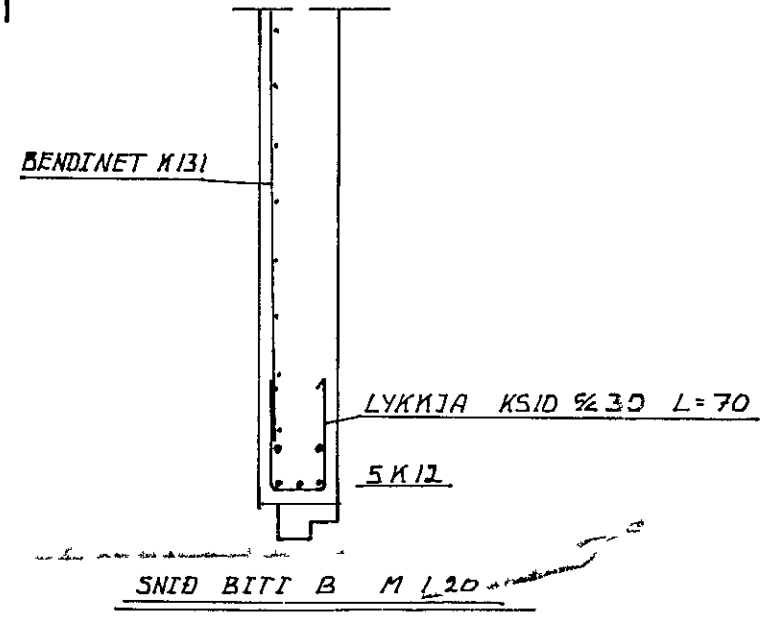



SAMHVERFT

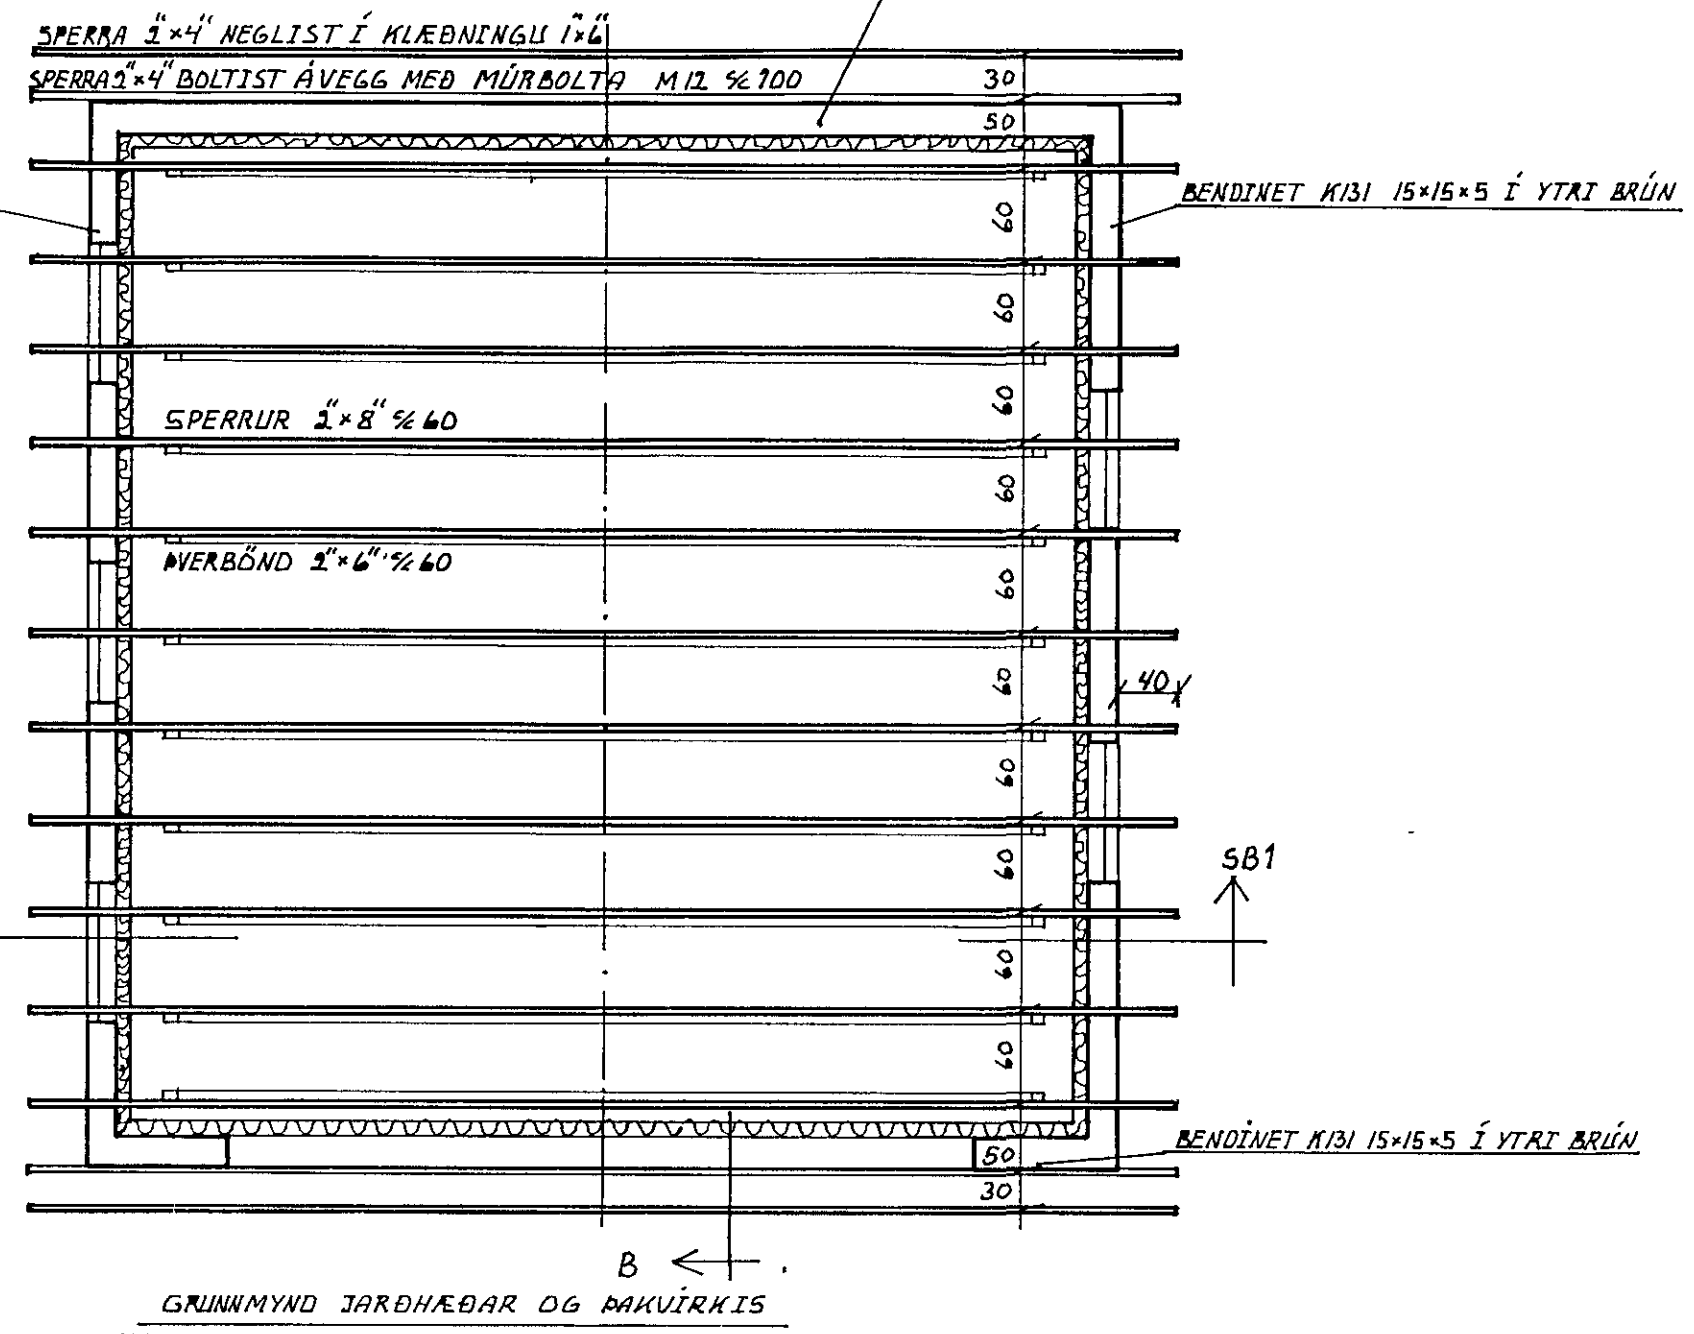

S1 M. 1:20

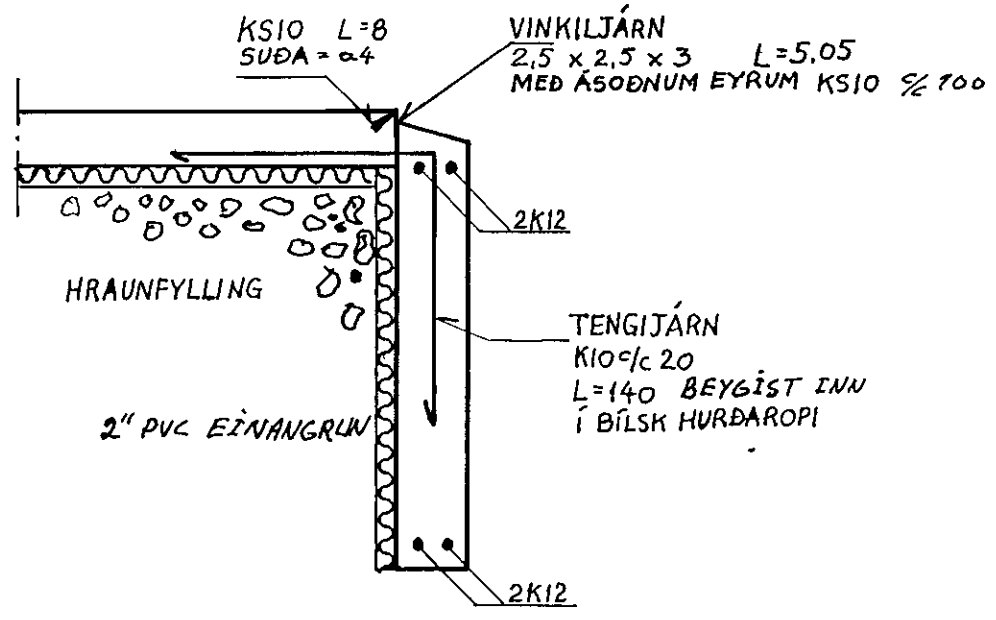

S2 M. 1:20

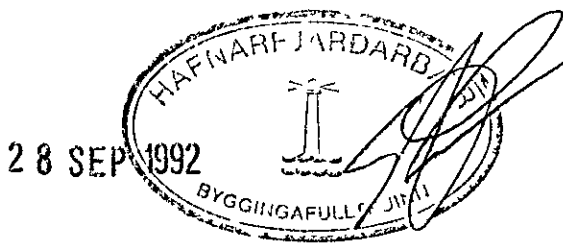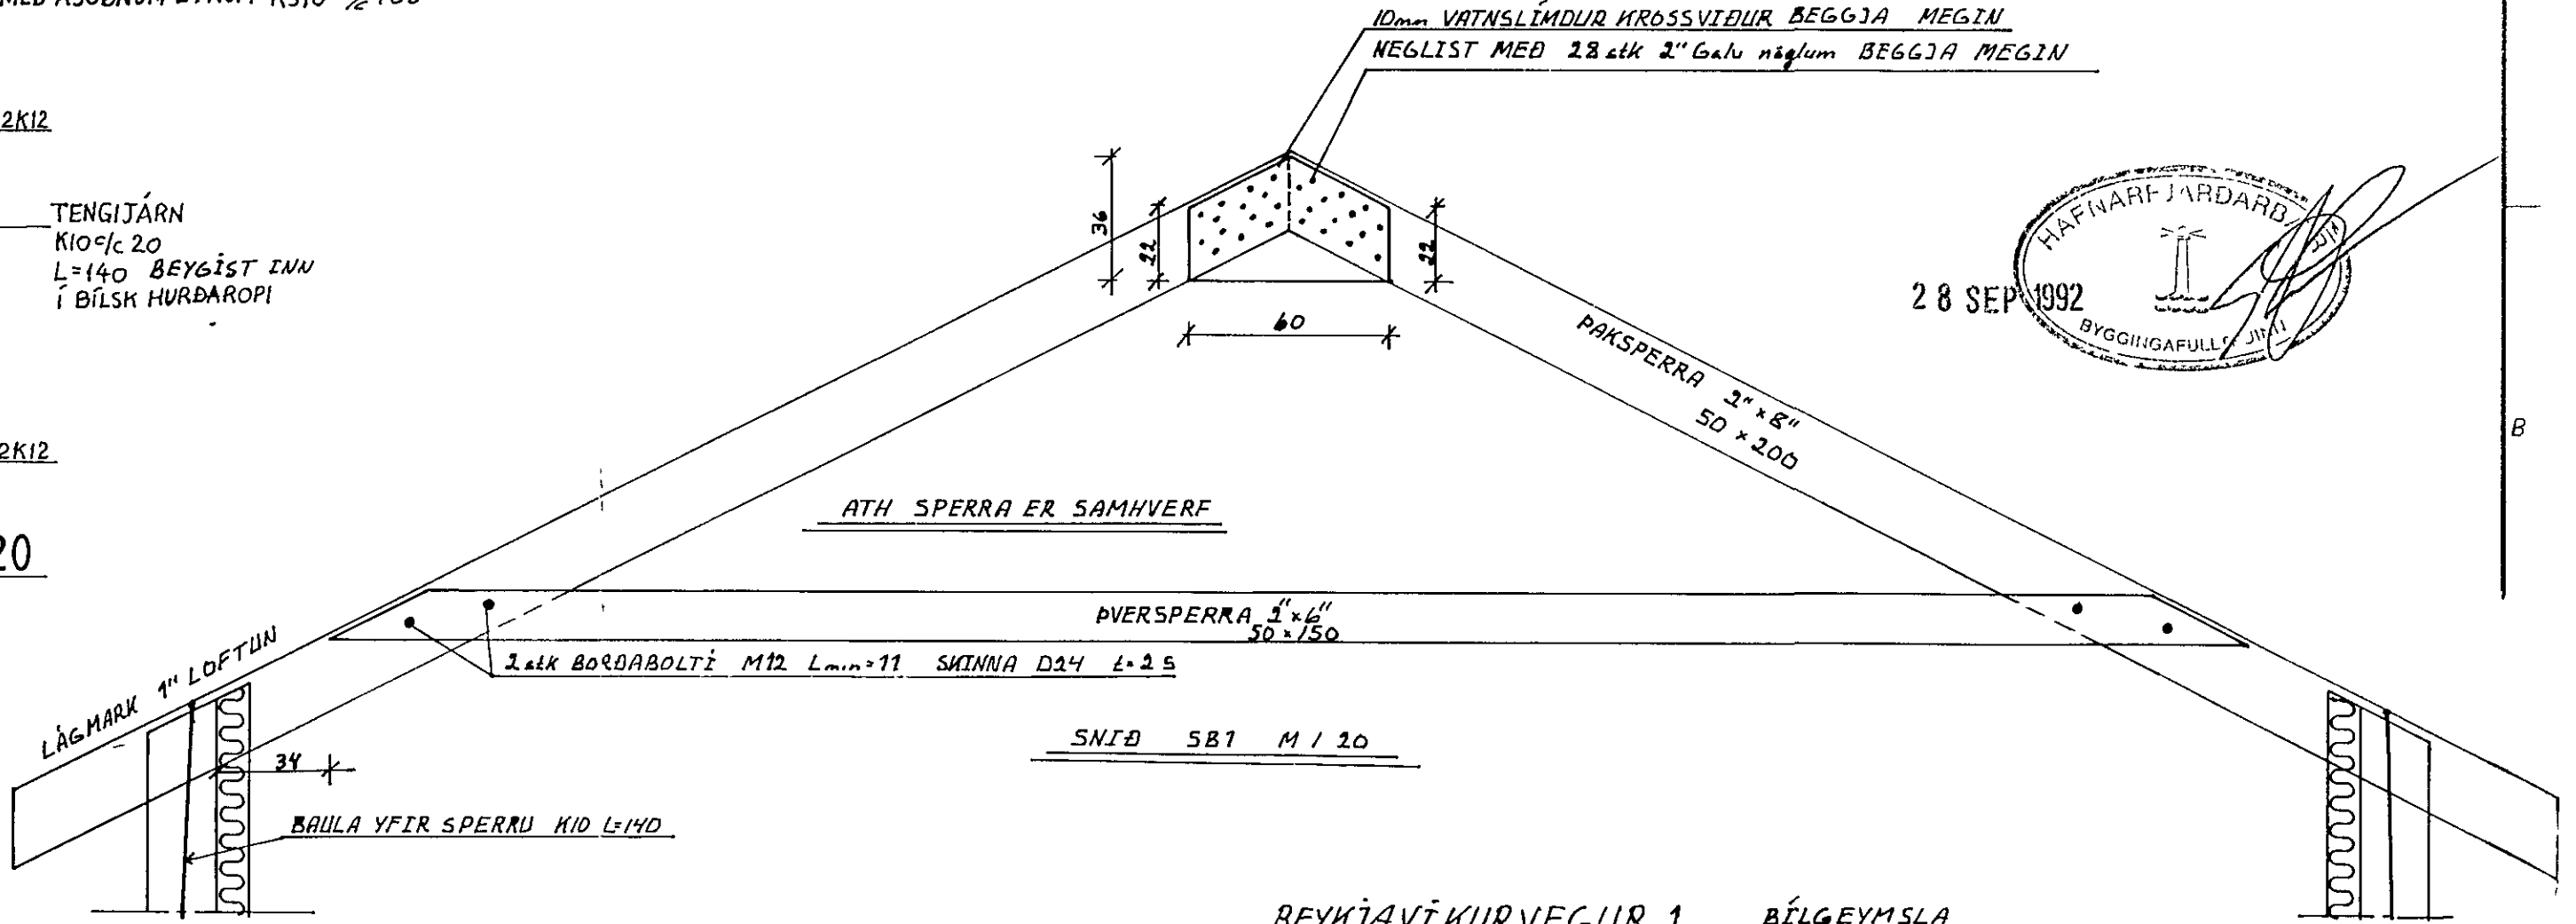

REYKJAVÍKURVEGLIR 1 BÍLGEYMSLA

Séttulvæggir, Jarnabending jarðhæðar og grunnmynd Þakvirðis

TEIKN SH ASJ	HANNAÐ SH	YFIRF SH	VERK NR 2
			TEIKN NR 101 DAGS 27/9 1992
			MKV 150.1'20