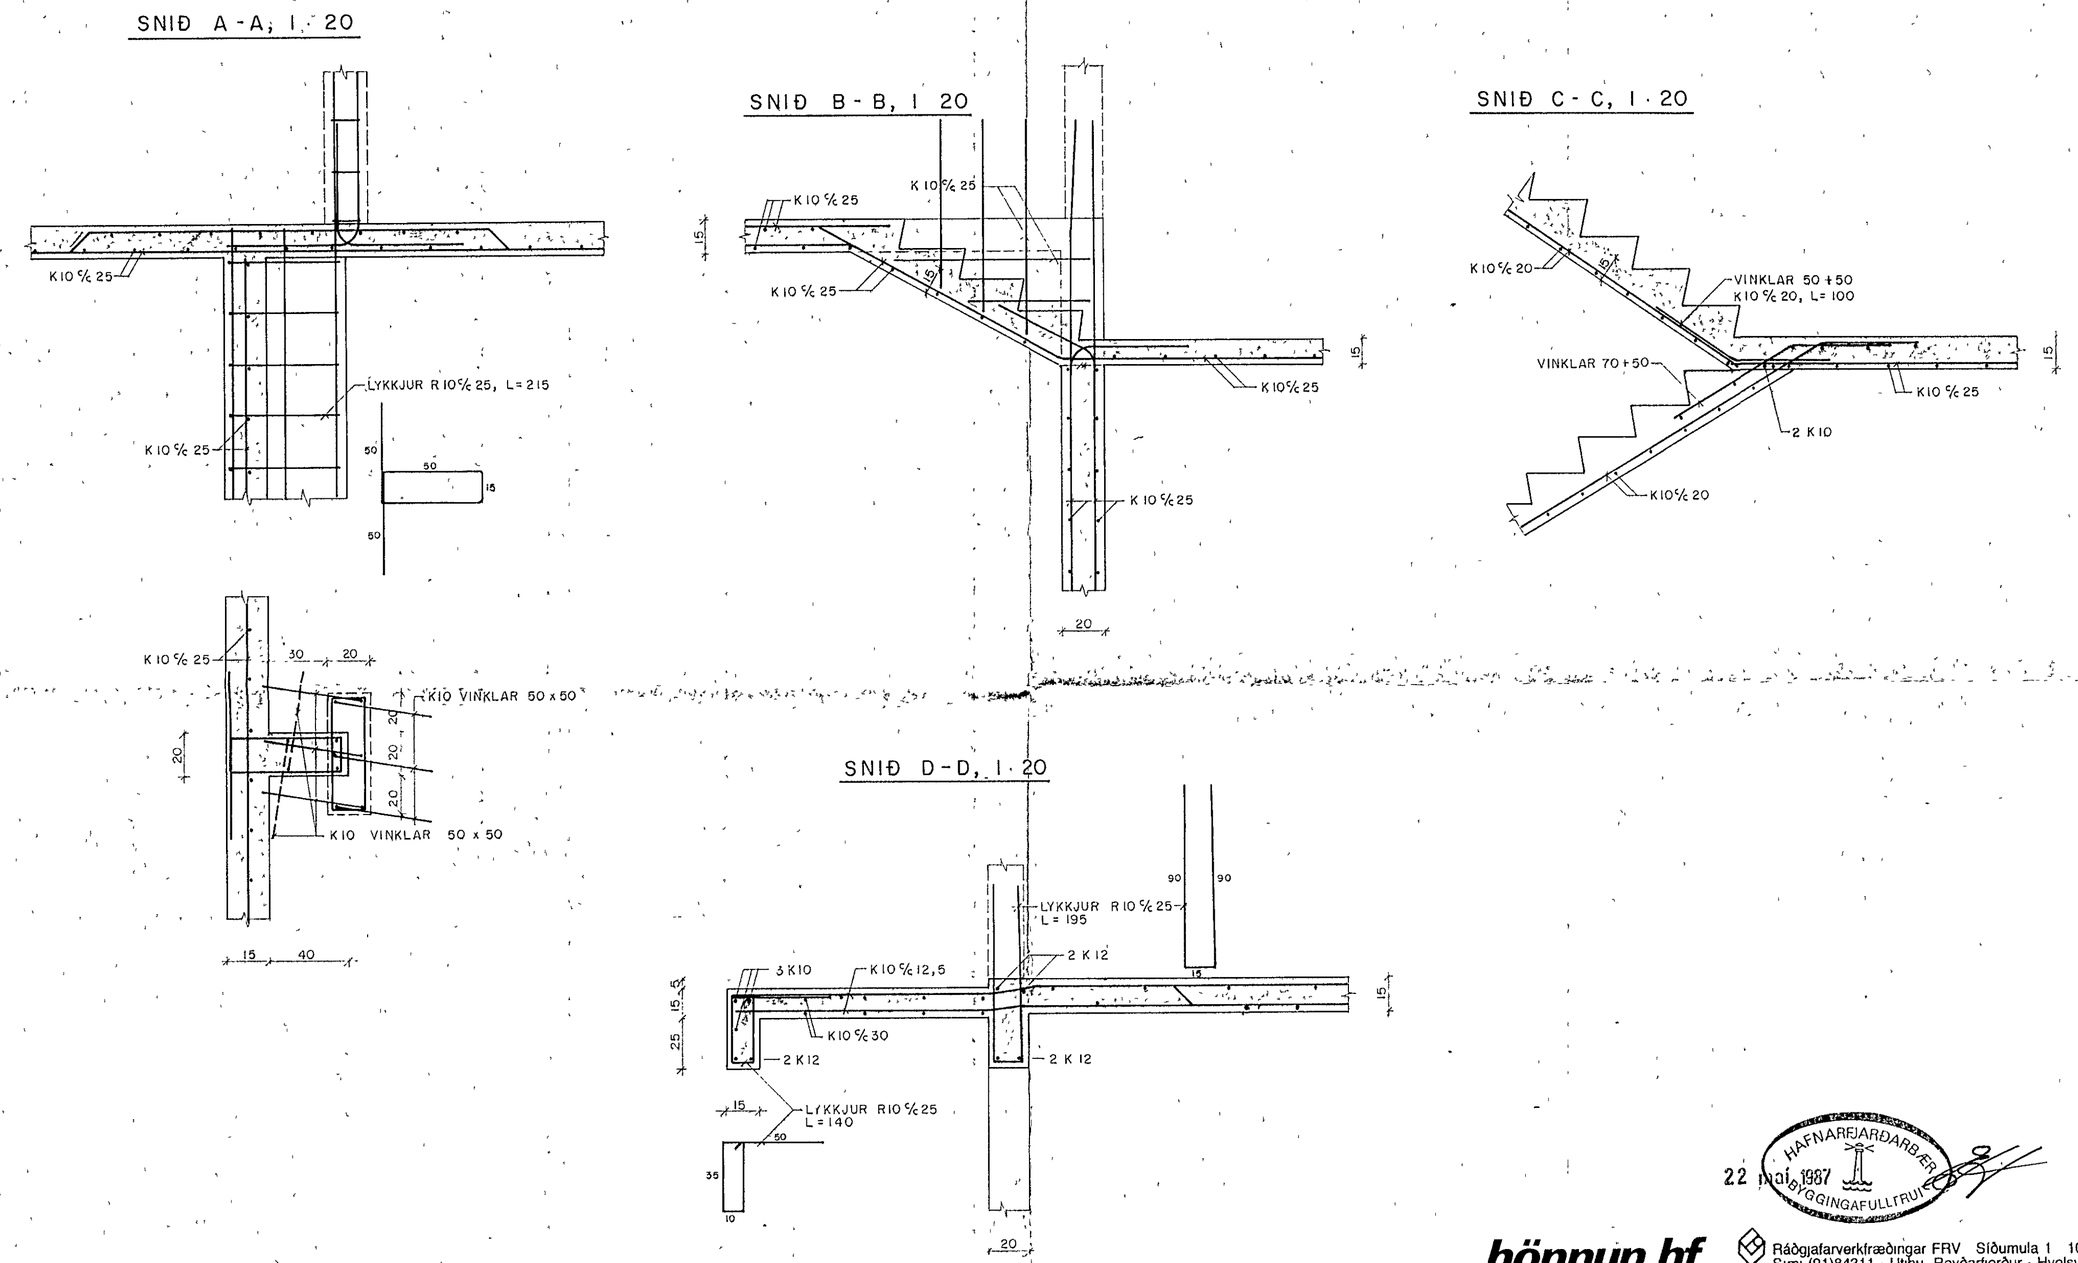

22 mai 1987

HAFNARFJARÐARBÆR BYGGINGAFULLTRUI

hönnun hf

Ráðgjafarverkfræðingar FRV Síðumula 1 108 Reykjavík · Sími (91)84311 · Utibu, Reyðarfjorður · Hvolsvollur

M	REYKJAVÍKURVEGUR 16 B, HAFNARFIRÐI	E
H I AG		D
T. MS	BURÐARVIRKI · KJALLARI	C
Y	SNIÐ A-A TIL D-D	B
G		A
DAGS Ut 86 SAMP Ingvar A Ottonsson	MKV 1:20	85900-09-103