


Skjal 7/3 41

2/41 B

Viðbygging við húsið Rerksjavíkuvægar 25. (Netagjörð.) Eign Kristins Kristjánssonar

Málkv. líloo.

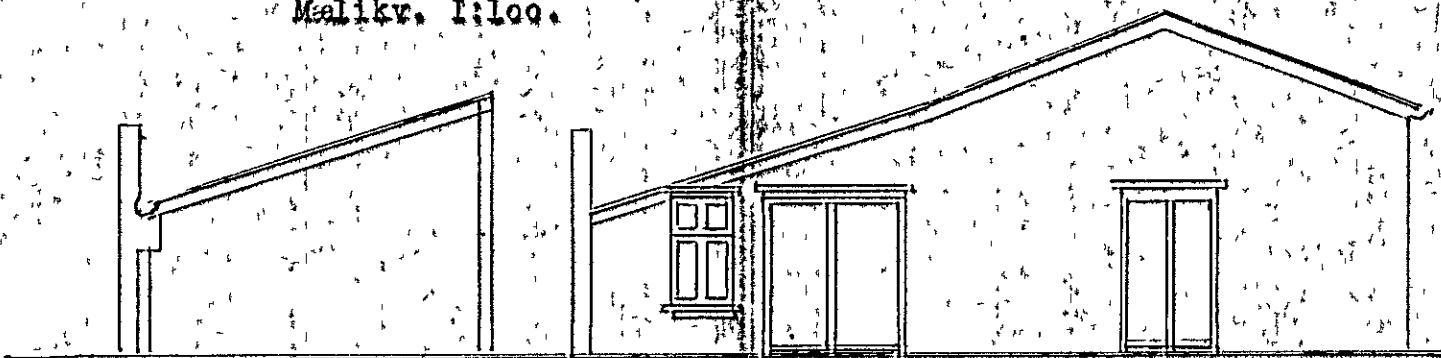

A-A

A

Nybygging.

A

Netagjörðin.

Hafnarfirði, 2. Apríl. 1941

D.Kr.