

Samþykkt á fundi bygginga-  
neindar þ. 29/1/1969

BYGGINGAFULLTRÚINN  
I HAFNARFIRÐI  
*F. Jónsson*

KVÖÐ:  
Geymsluportit verði fjarlægð af  
lotunni hvenær sem þess verður  
krafist af bæjaryfirvöldum og  
þeim af kostnaðarlausu.

Við undirritaðir aðilar að sameiginlegri lóð  
nr. 54, 56 og 58 við Reykjavíkurgveg í Hafnarfirði, samþykki þessum  
hér með að hr. Jón Guðmundsson, Alfáskeiði 56, Hafnarfirði  
fái að reisa bráðabirgðaport fyrir geymslu á hjólbörðum á  
lóð nr. 56, eins og sýnt er á uppdrætti þessum.




Samþykki þetta er háð eftirfarandi skilyrðum.:

1. Að 5 árum liðnum fjarlægi Jón Þortið okkur að  
kostnaðarlausu, þegar þess verður krafist.
2. Ganga skal snyrtilega frá portinu þegar það verður  
reist, og halda því síðan vel við.
3. Gæta skal fyllstu snyrtimennsku um alla umgengi á  
baklóðinni eftir að portið hefur verið reist.

Reykjavík, 11. desember 1968.

f.h. OLÍUFELAGSINS H/F.  
*Reynat Harmsen*

f.h. OLÍUFELAGSINS SKELJUNGS H/F.  
*Skjalmaður*

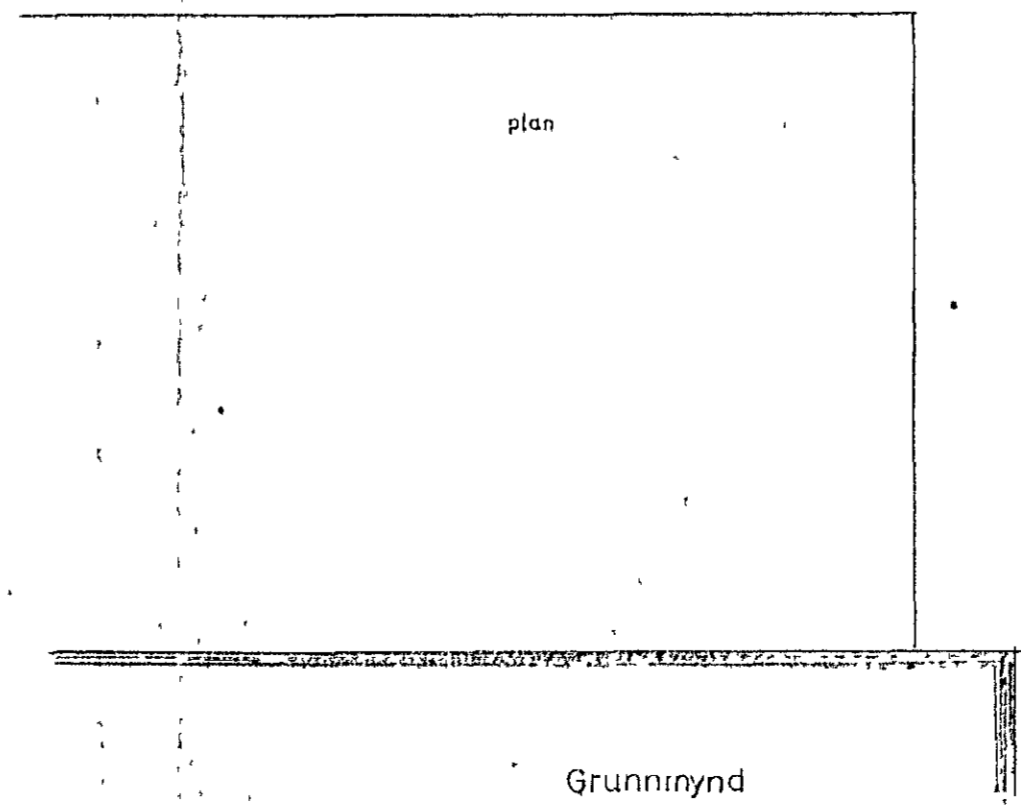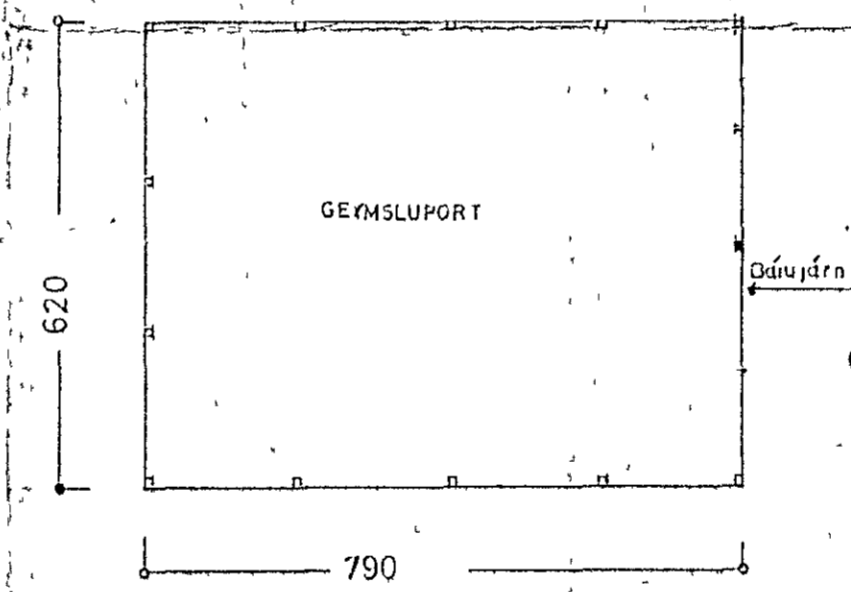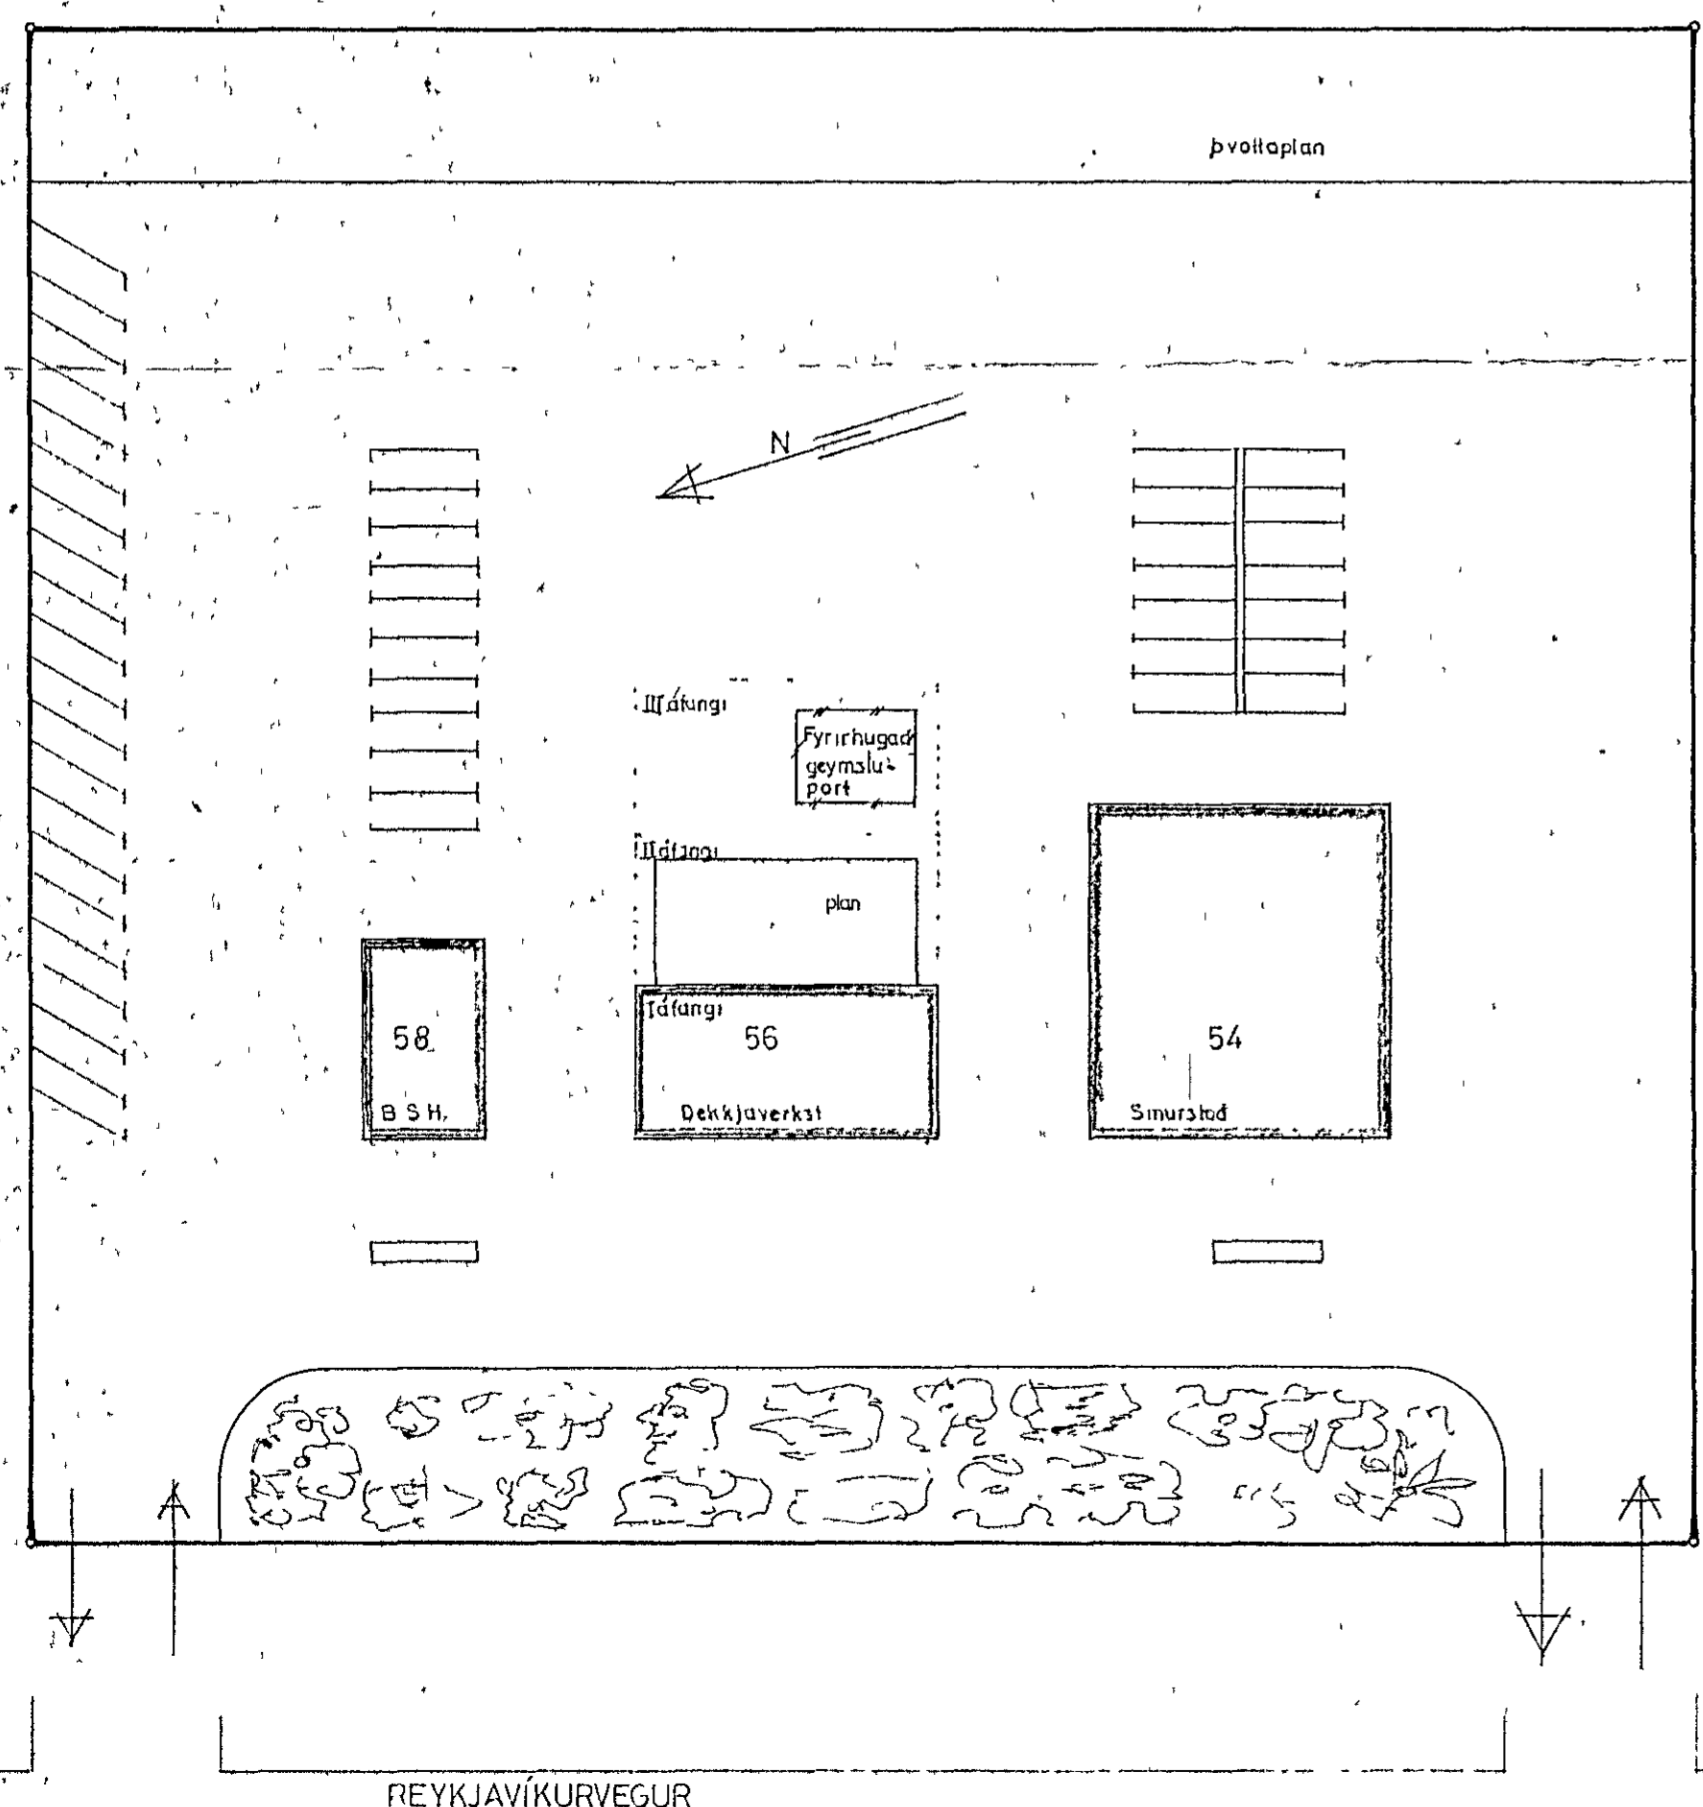

REYKJAVÍKURVEGUR NR 54 56 58
BRÁÐABIRGÐA GEYMSLUPORT
1 100
1 500

Staðfesting 27. nóv. 1968  
*F. Jónsson*

REYKJAVÍKURVEGUR

Afstöðumynd 1 500

Grunnmýnd