

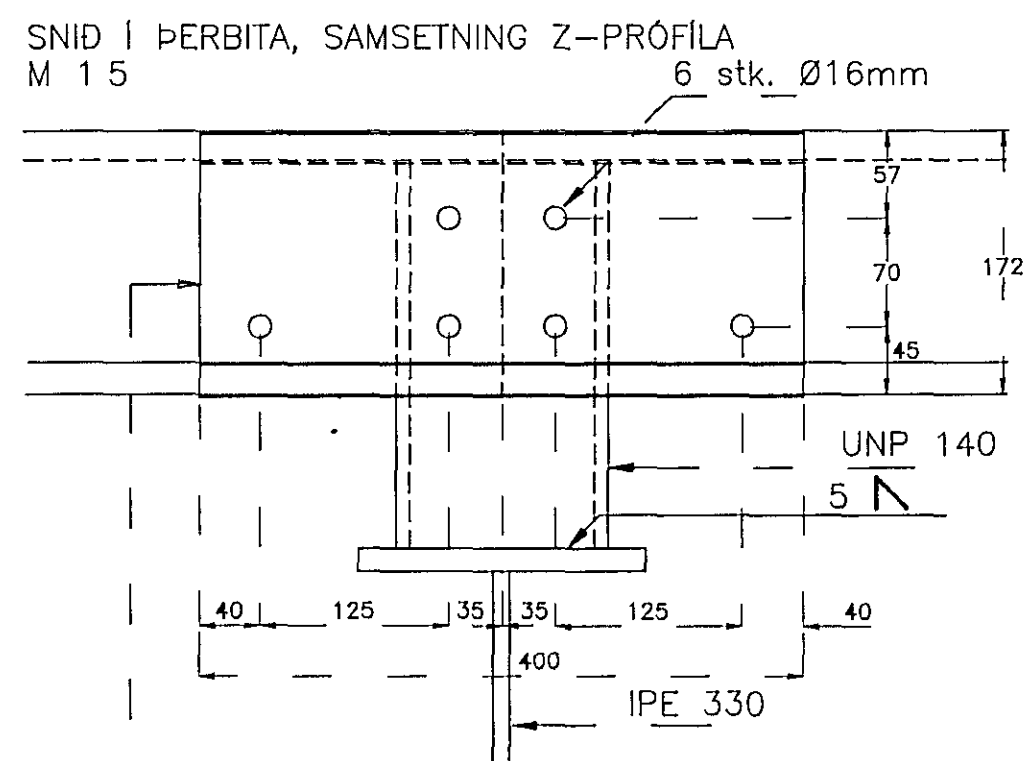
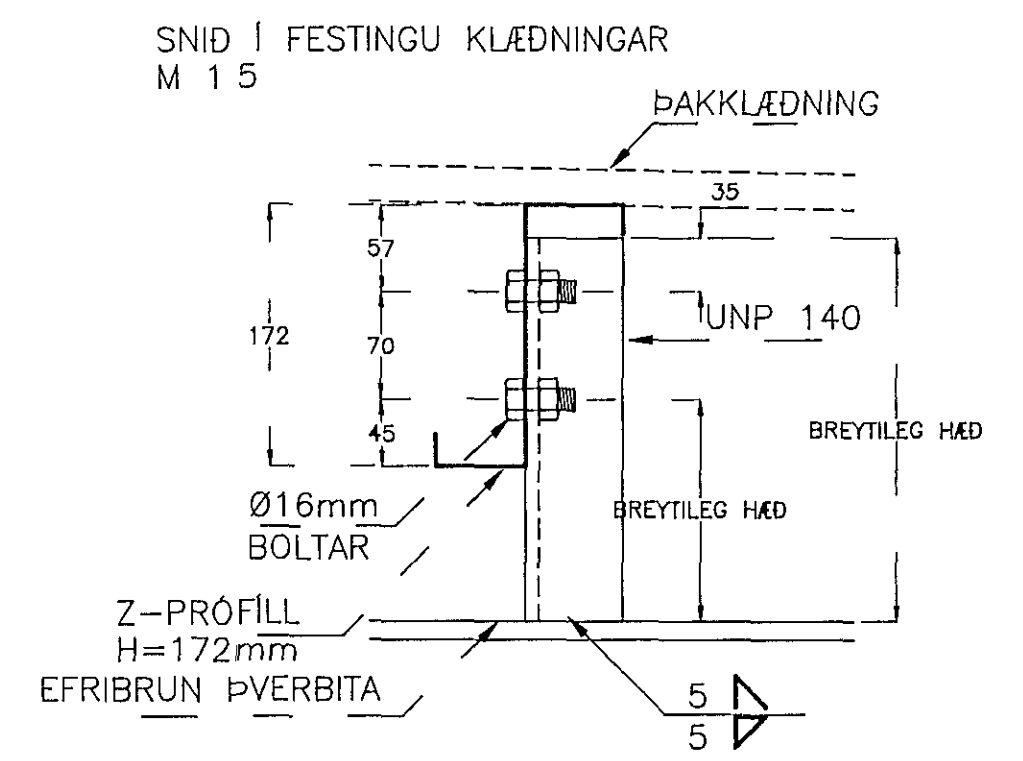
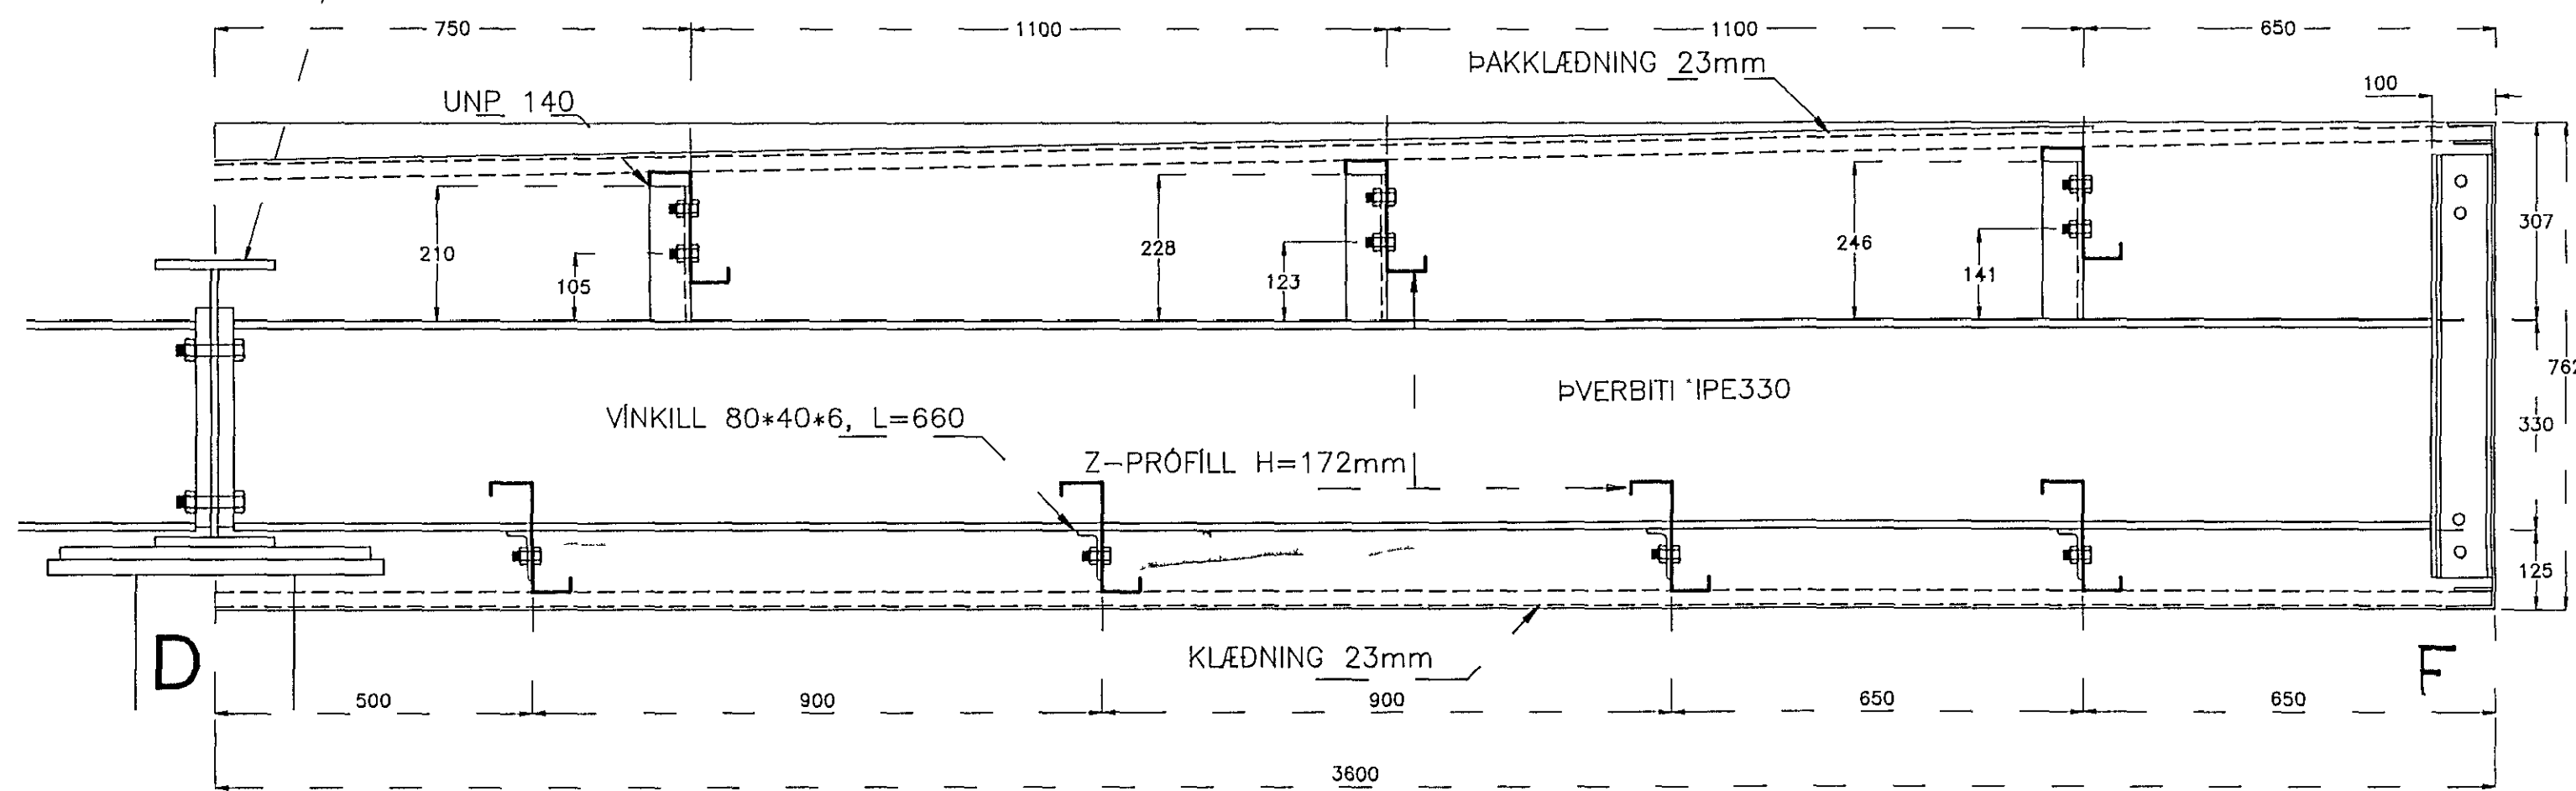
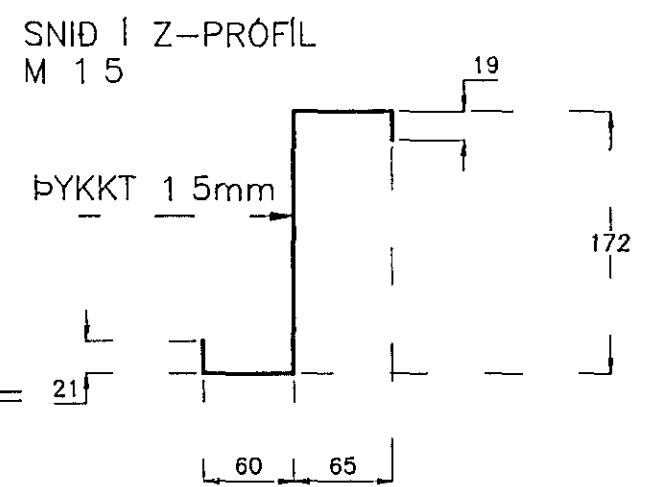
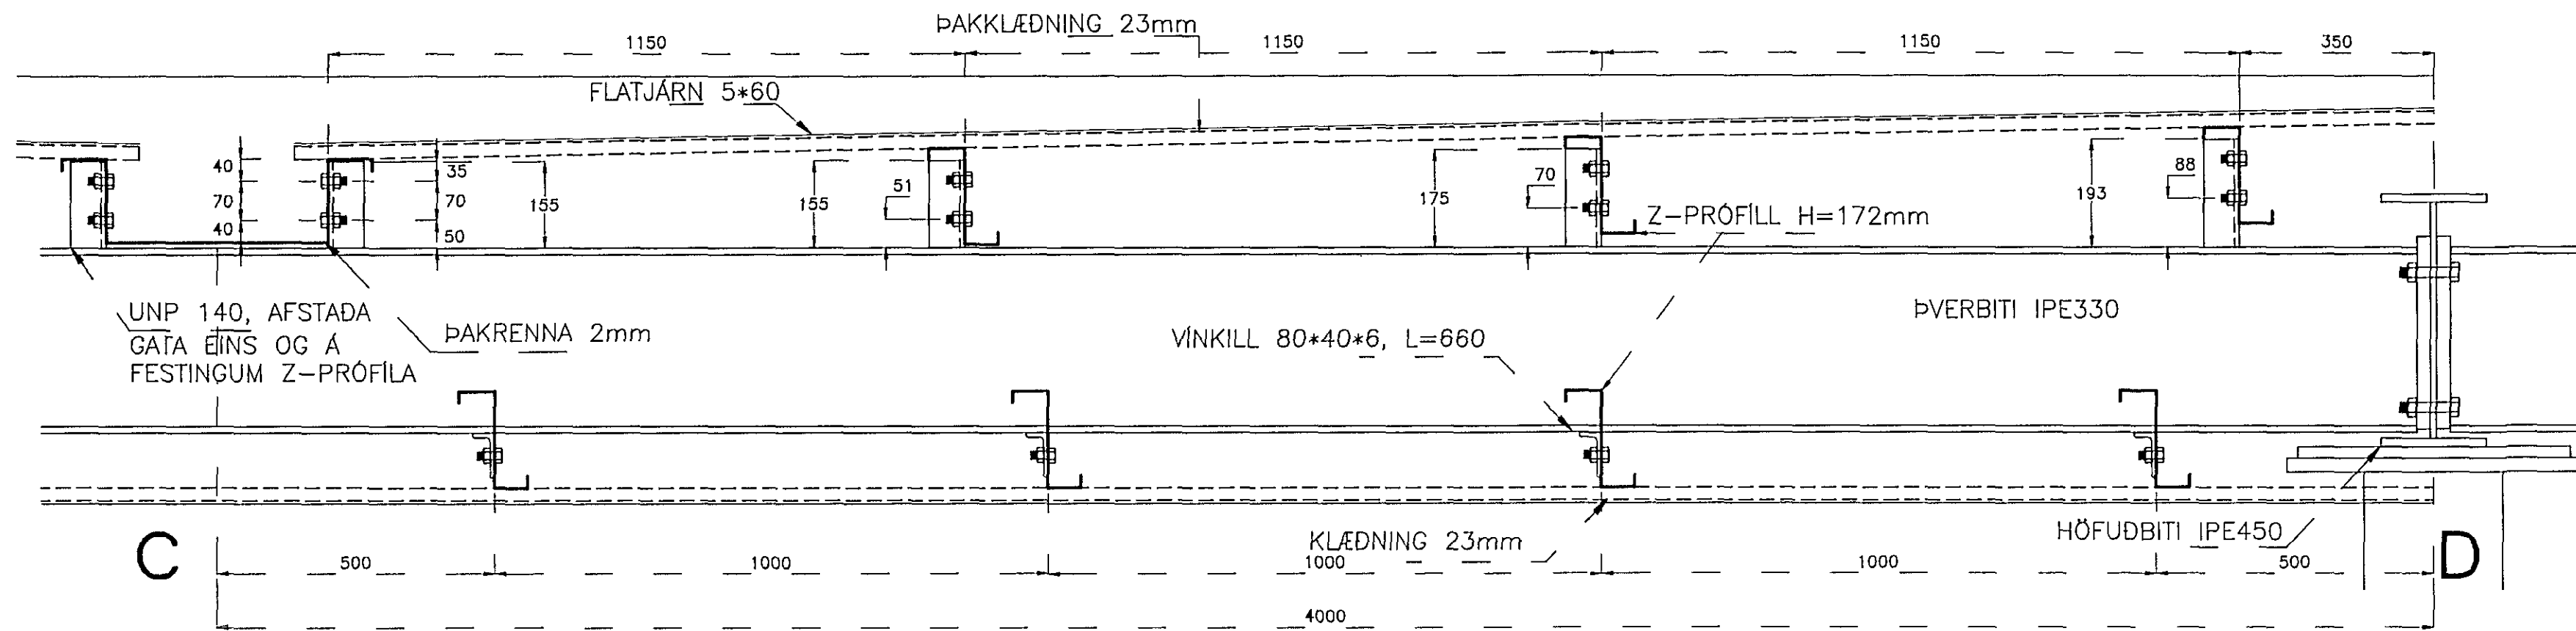
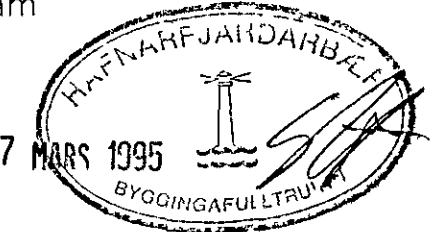


**Þ3 FESTINGAR FYRIR Z-PRÓFILA Á ÞVERBITA**

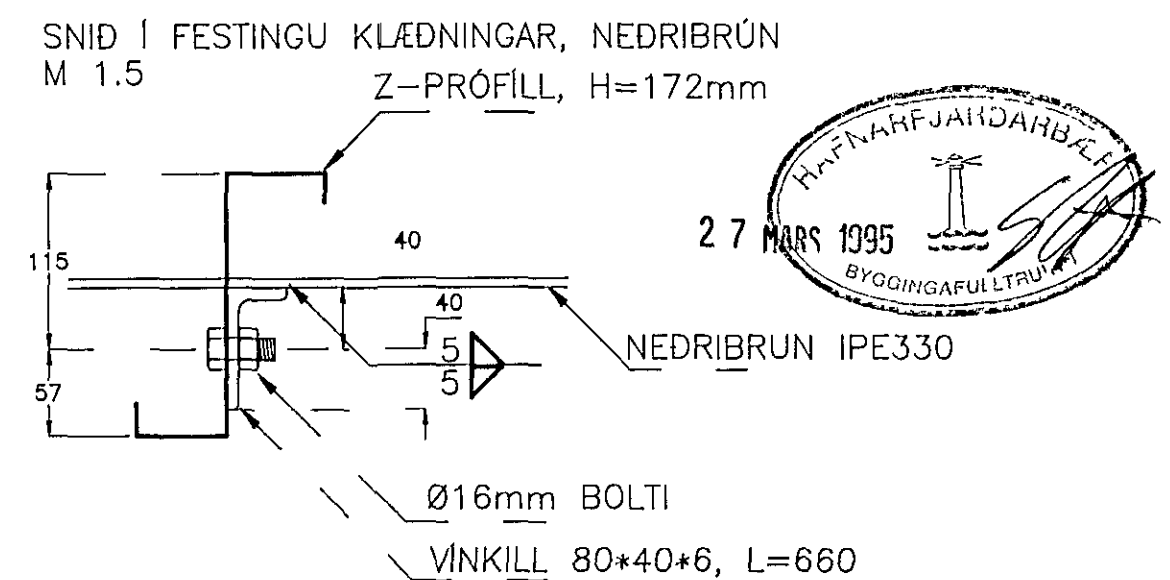

VIÐBÓTAR Z-PRÓFILL  
L=400, ADEINS ÞAR SEM ERU SAMSEYTI  
ÞAR SEM EKKI ERU SAMSEYTI ERU ADEINS  
NOTADIR 4 stk. Ø16mm BOLTAR

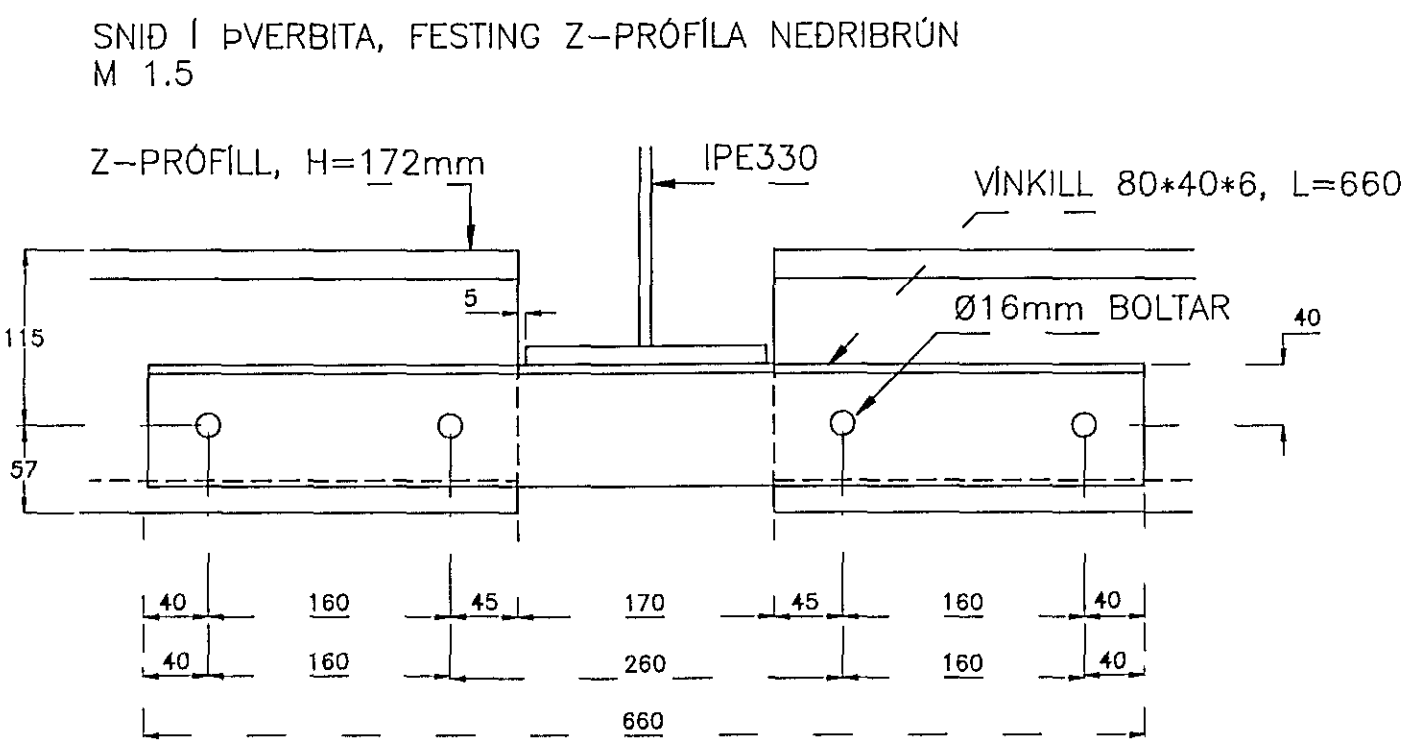

VERKFRÆDISTOFA STEFÁNS GUÐBERGSSONAR, SÍÐUMULA 33, S 681590			
OLÍUFÉLAGIÐ H/F-REYKJARVÍKURVEGI 54-HAFNARFI. ENDURBYGGING - BENSÍNSTÖÐVAR-STÁLSKYGGNI AFSTADA FESTINGA Á ÞVERBITA, C - E			
SKRÁ 2168FZP1	MÁLKVARDI 1:10	VERKNI 95-216	TEIKN 8
DAGS 15-02-95	HANNAÐ <i>de S</i> TEIKNAD <i>de S</i>	SAMP <i>Selvarinn</i>	