




Samþykkt á fundi bygginga-
nefndar þ. 18. 2. 1971
BYGGINGAFLUTUNN
Í HAFNARFJARÐ
S. Sigurðsson

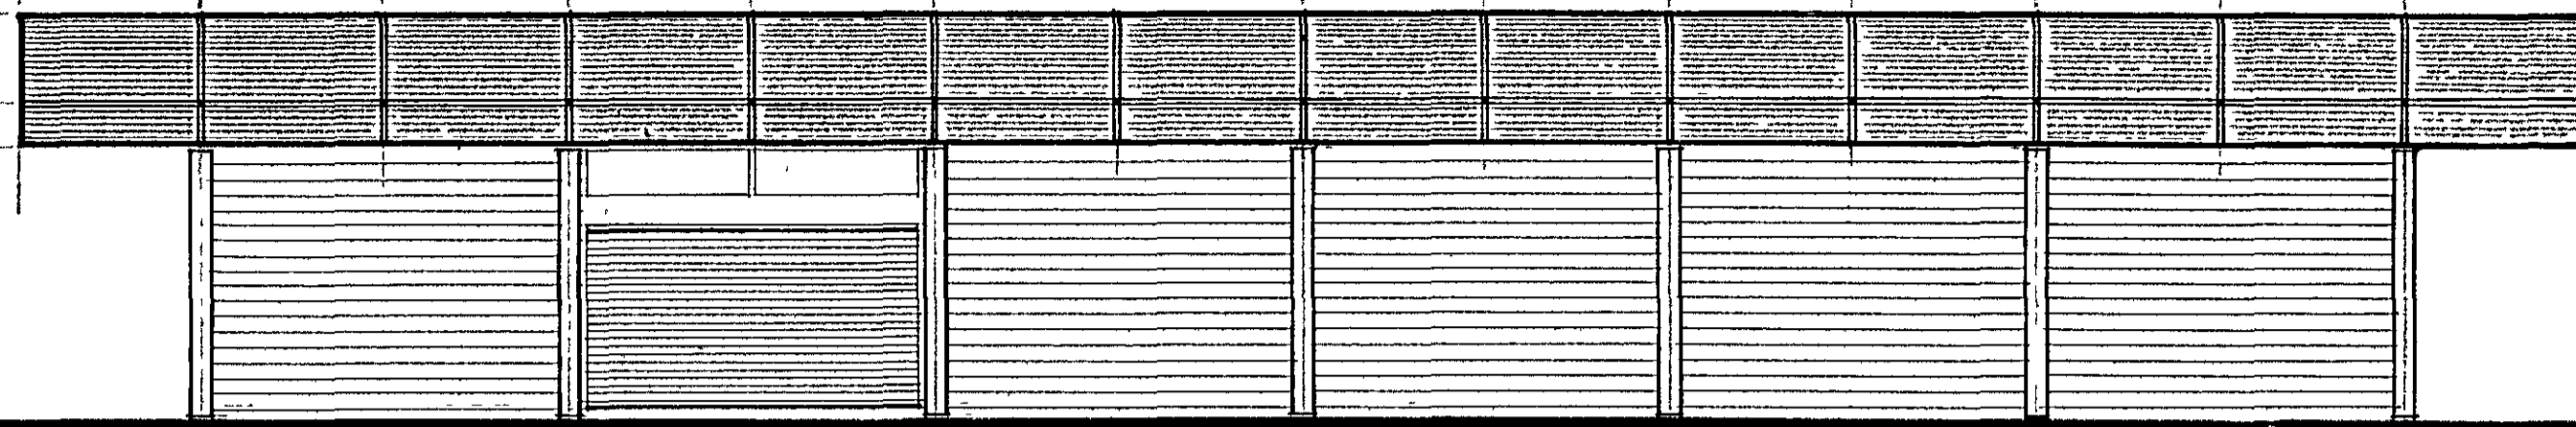


NORÐURHLIÐ

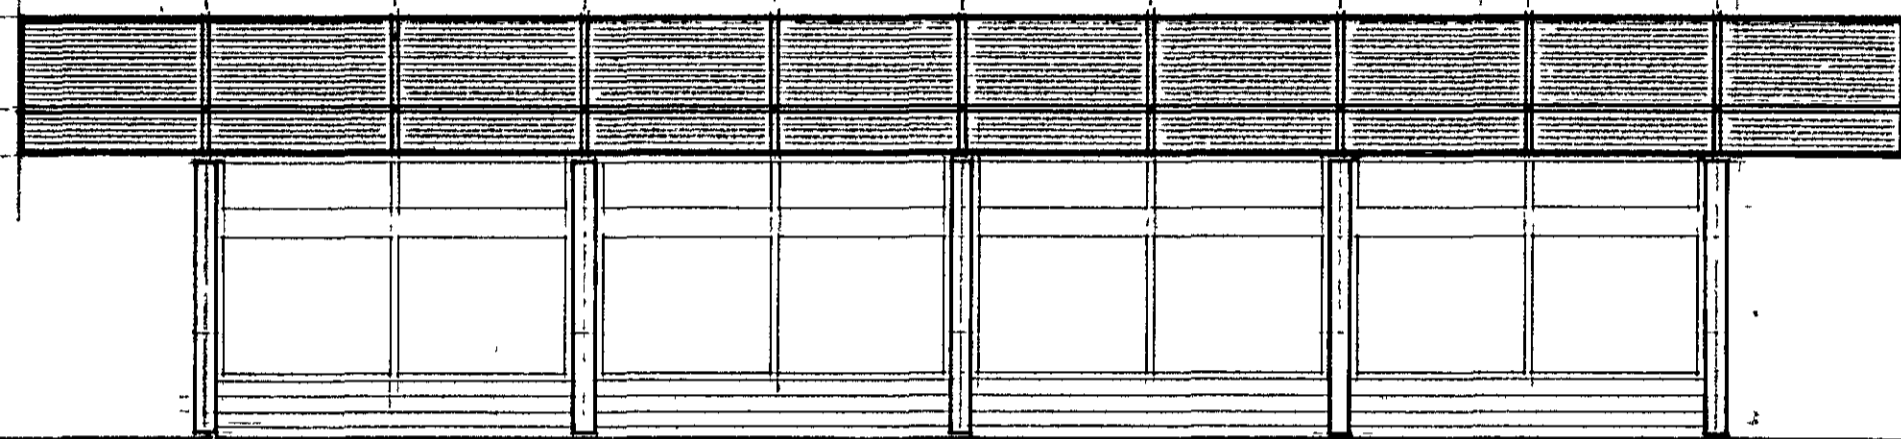

VESTURHLIÐ

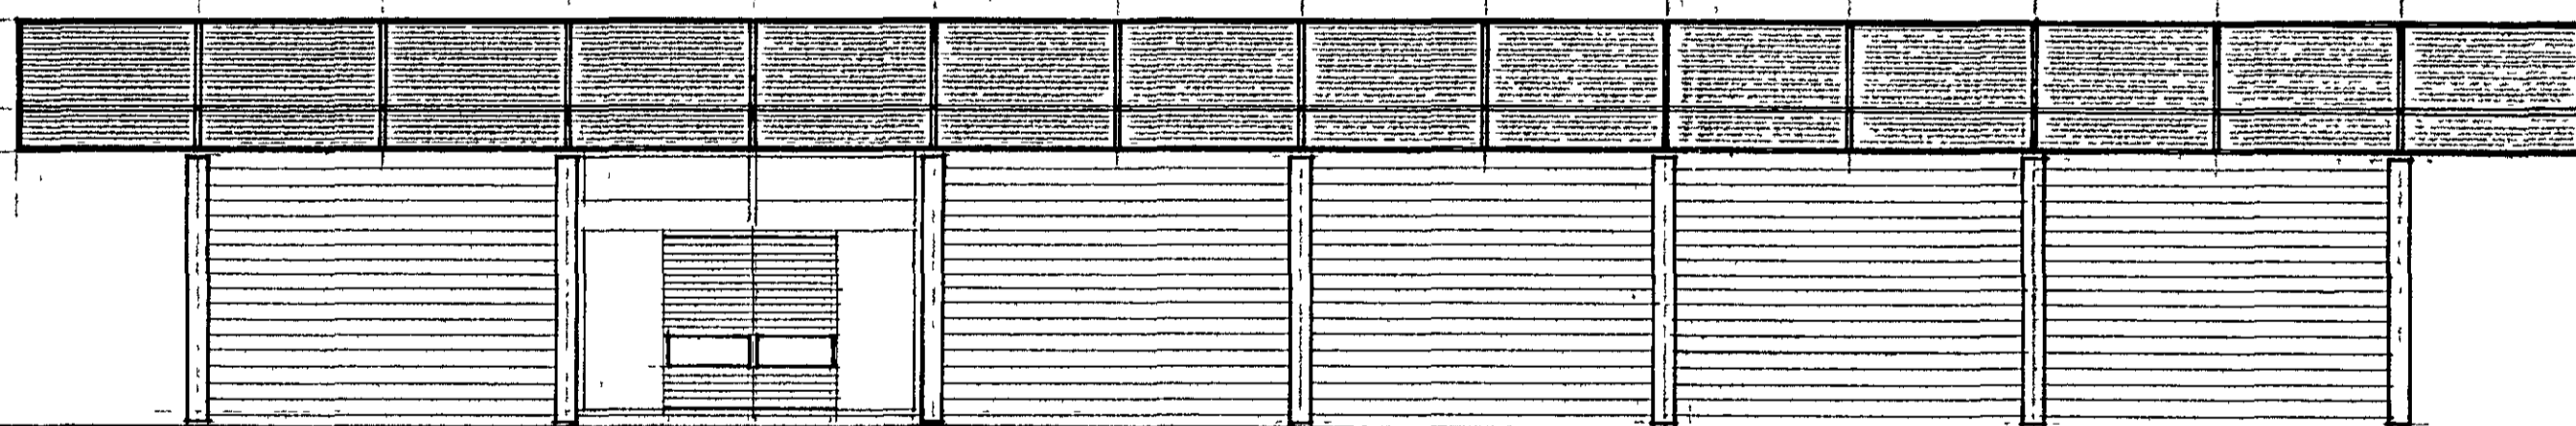

SUÐURHLIÐ

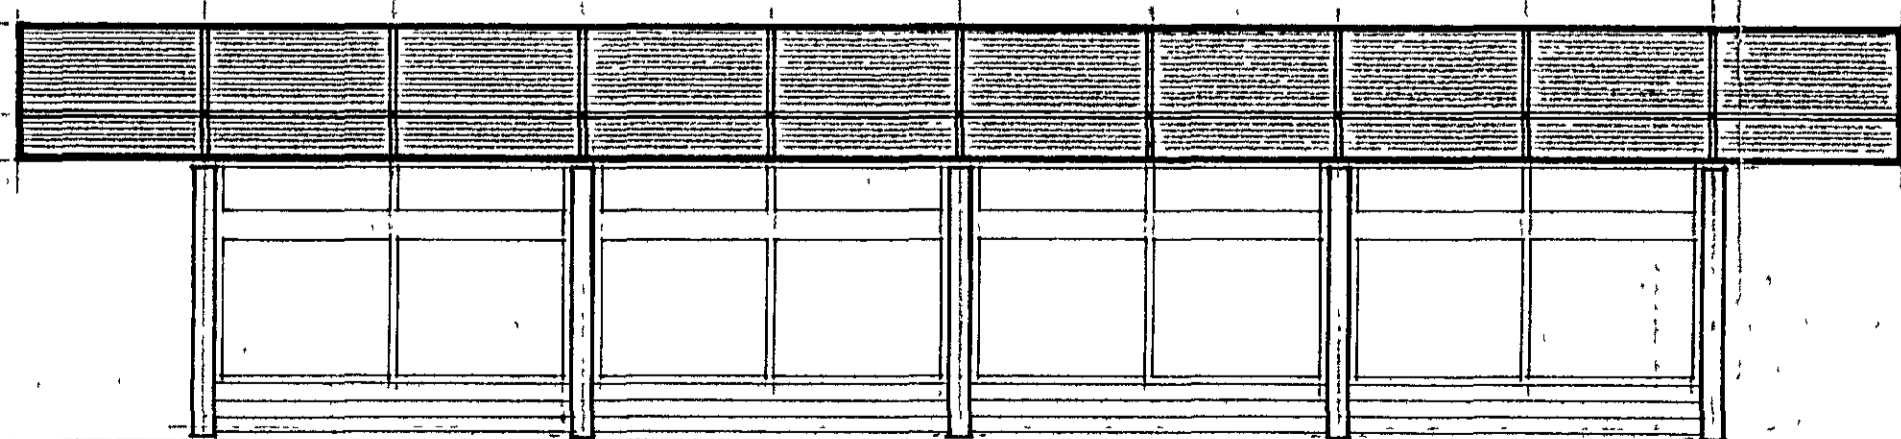

AUSTURHLIÐ

Reykjavík, regna 54