


Bitar B<sub>3</sub> og B<sub>4</sub>, 1:20.

Lykkjur  $\phi 10$  c/20.




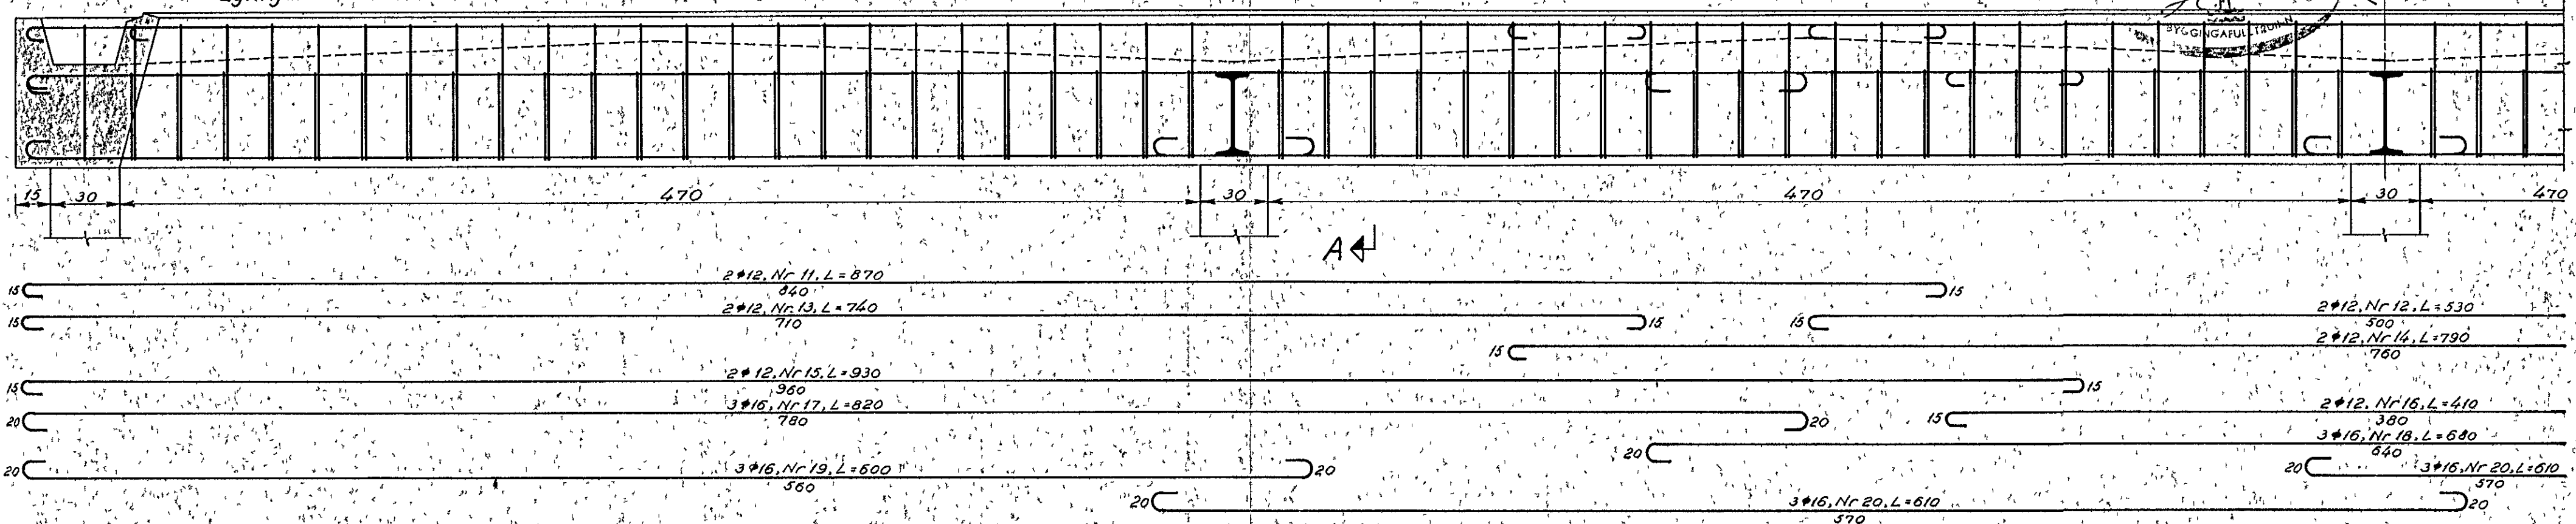


Súlur, 1:20.

Snið A-A í bita B<sub>3</sub>, 1:10



Snið A-A í bita B<sub>3</sub> og B<sub>4</sub>, 1:10.

Snið A-A í bita B<sub>4</sub>, 1:10.

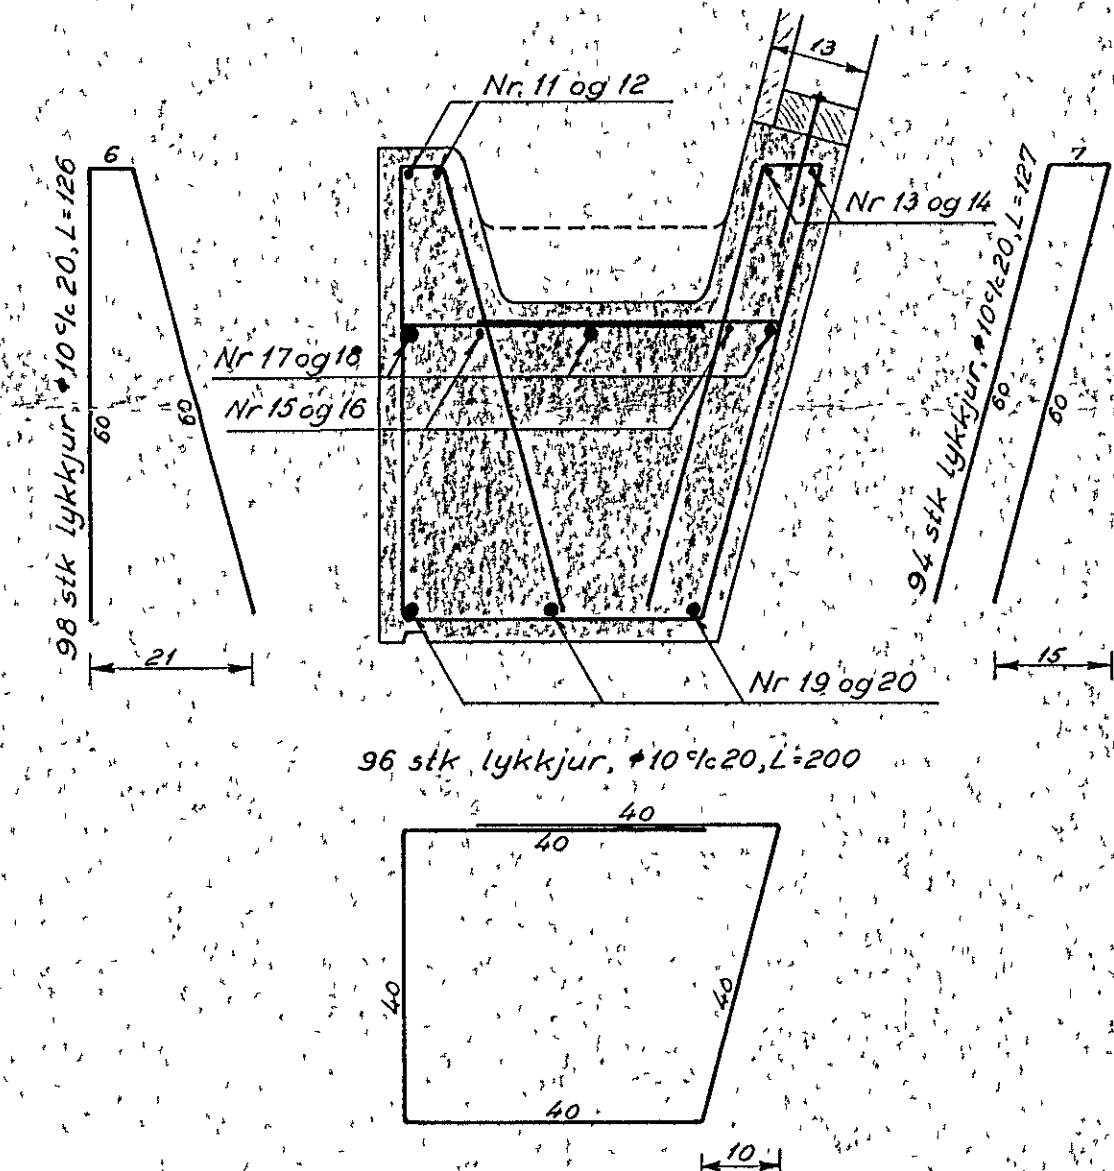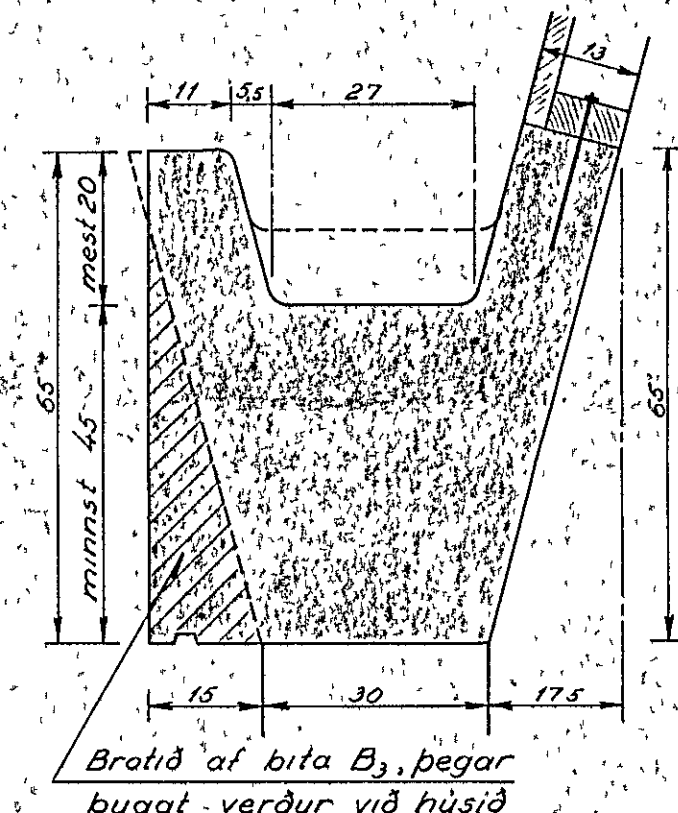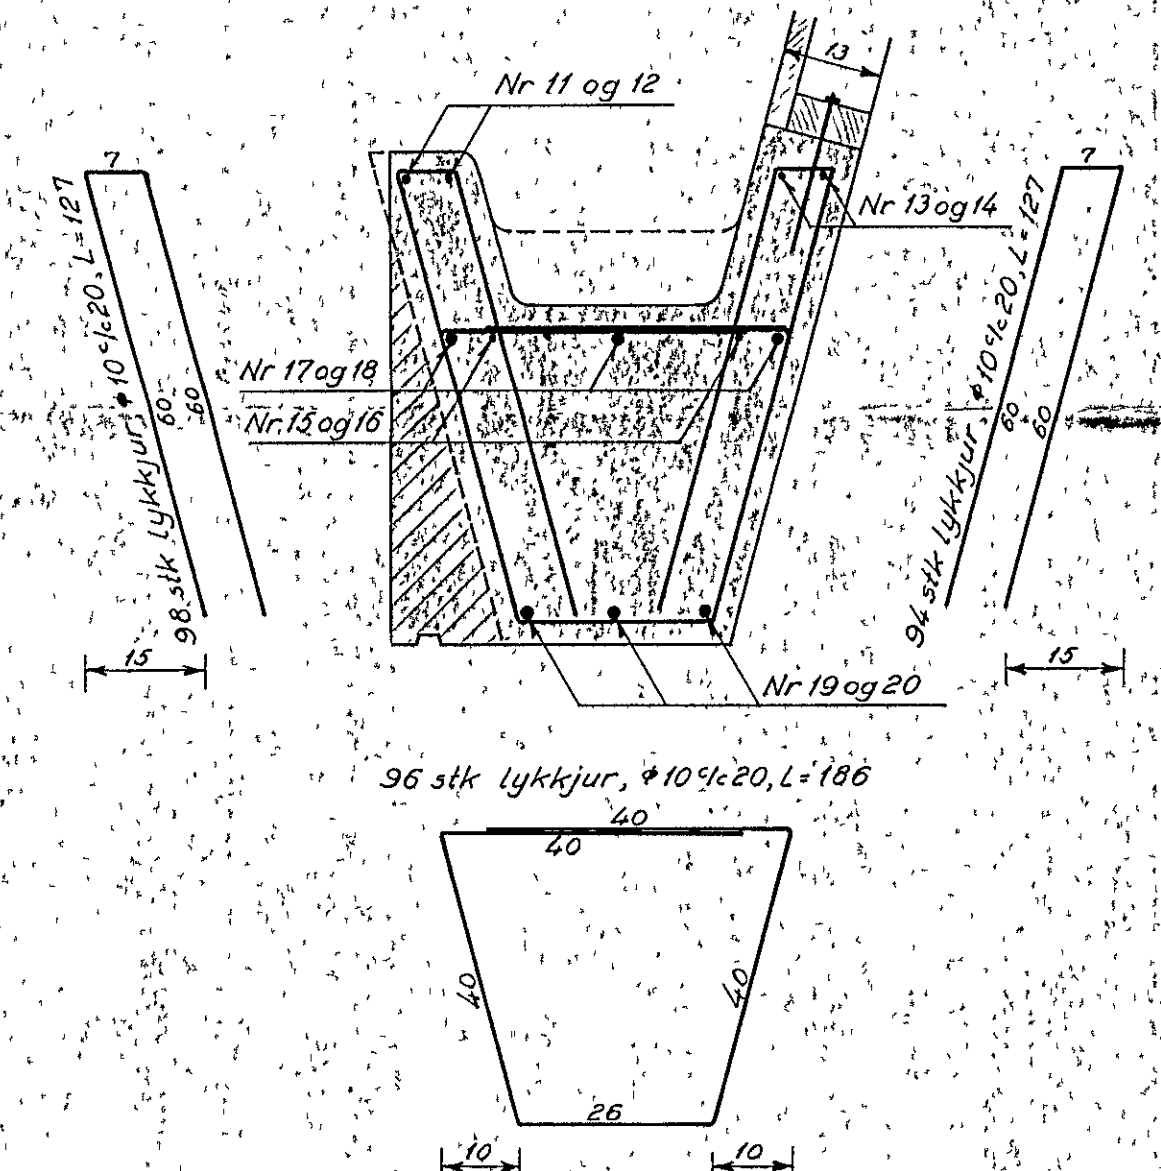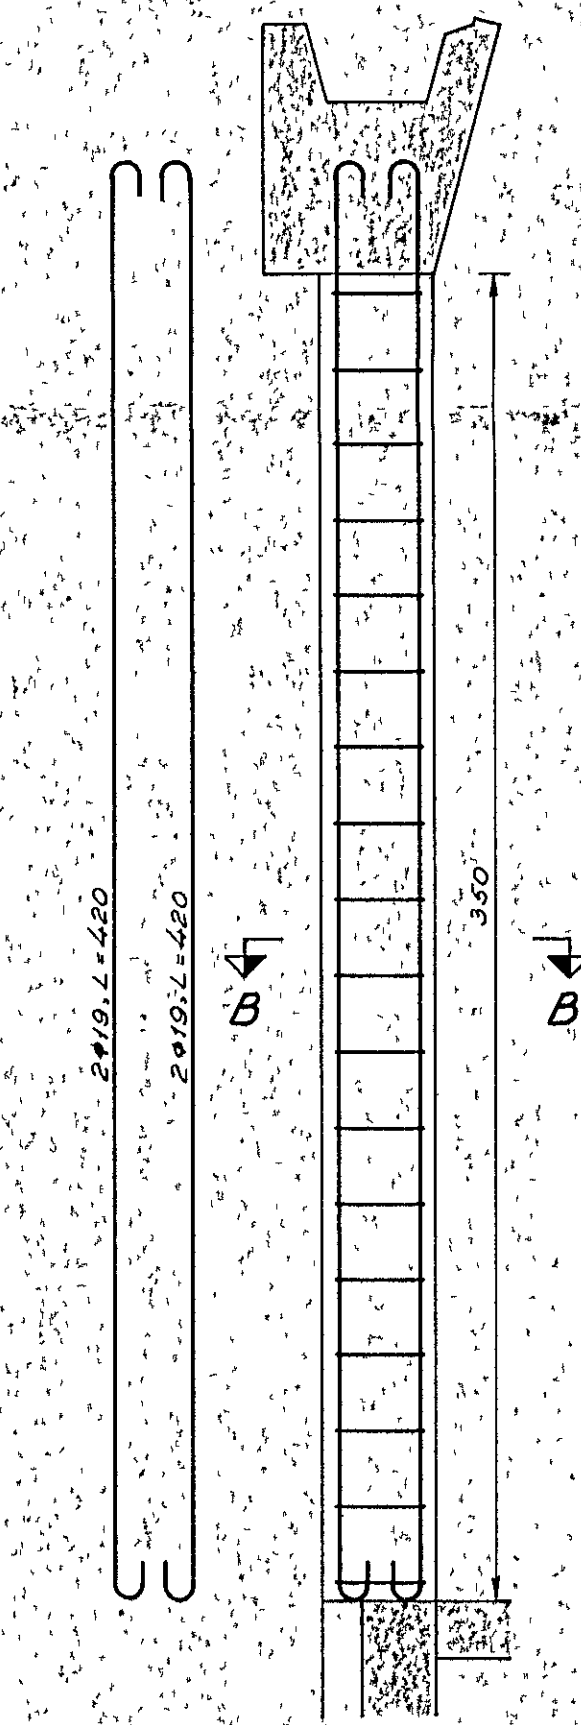


Snið B-B, 1:20.

Reykháfur, 1:20.

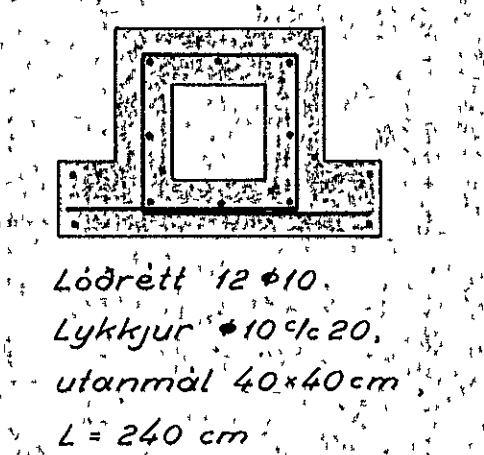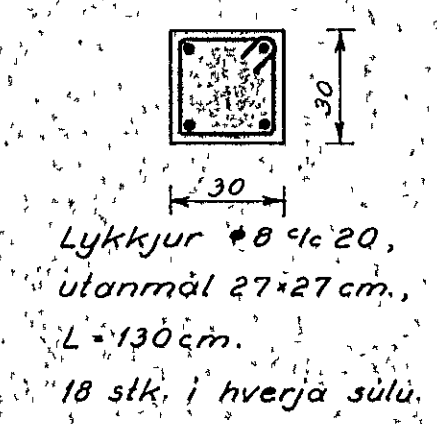

Afstöðumynd.

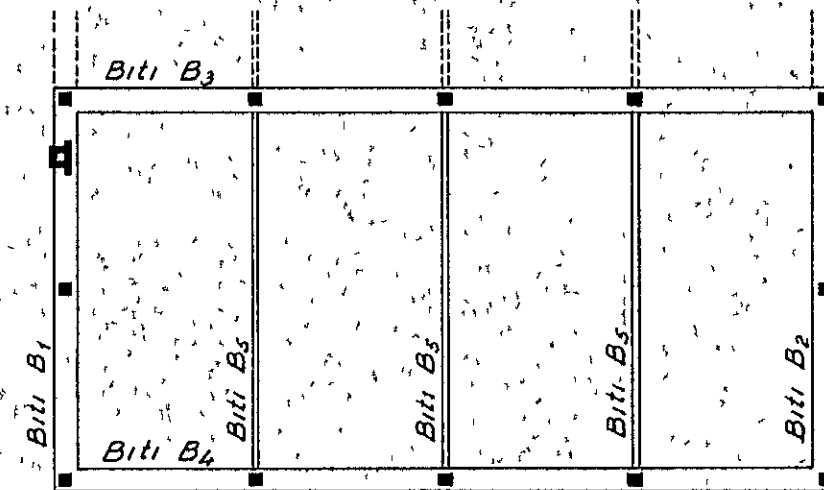

Steyrugæði, K 200

54  
 Gúmmiviðgerðaverkstæði  
 við Reykjavíkurveg, Hafnarfirði.  
 Bitar B<sub>3</sub> og B<sub>4</sub>, súlur og reykháfur.  
 Járnalögn  
 Gunnar Baldvinsson, verkfræðingur.  
 M. 1 20 og 1 10      Dags: 12-8-65  
 Uppdr. 9B      Nr. 3104