



LÓDRÉTT SNID I VEGG VID GLUGGA


ÖLL MÁL ATHUGIST Á STADNUM
 ALLT TIMBUR SKAL VERA GAGNVARID.
 OLÍUSODINN PAPPÍ SKAL VERA MILLI
 TIMBURGRINDAR OG STEYPU OG
 VINKLA OG STEYPU

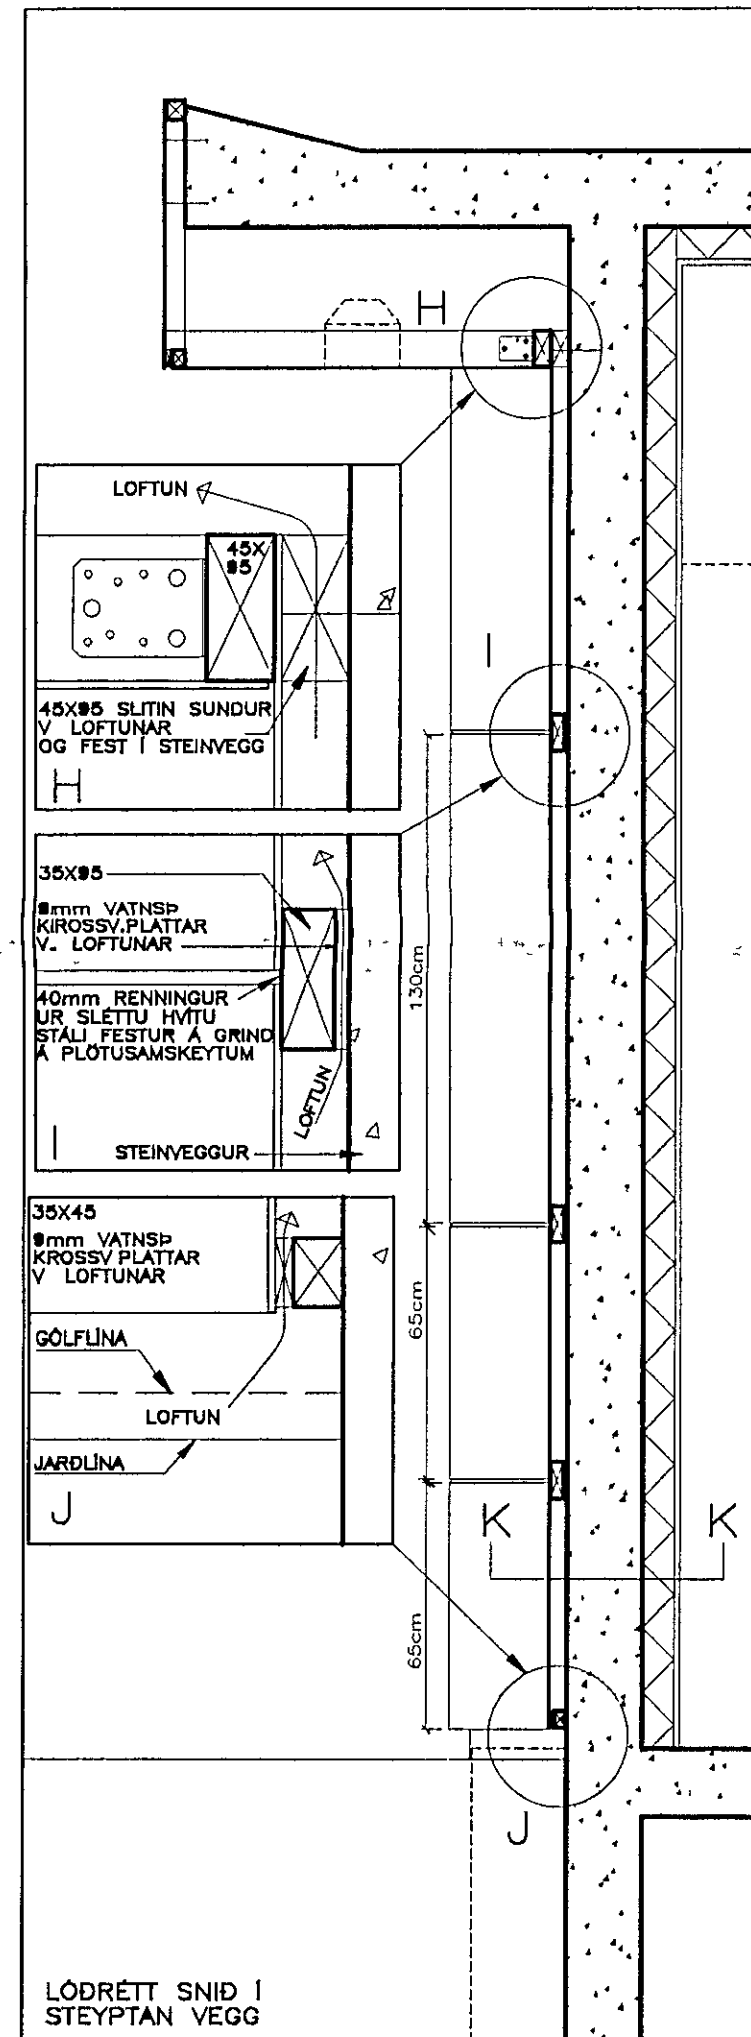

LÓDRÉTT SNID I STEYPTAN VEGG

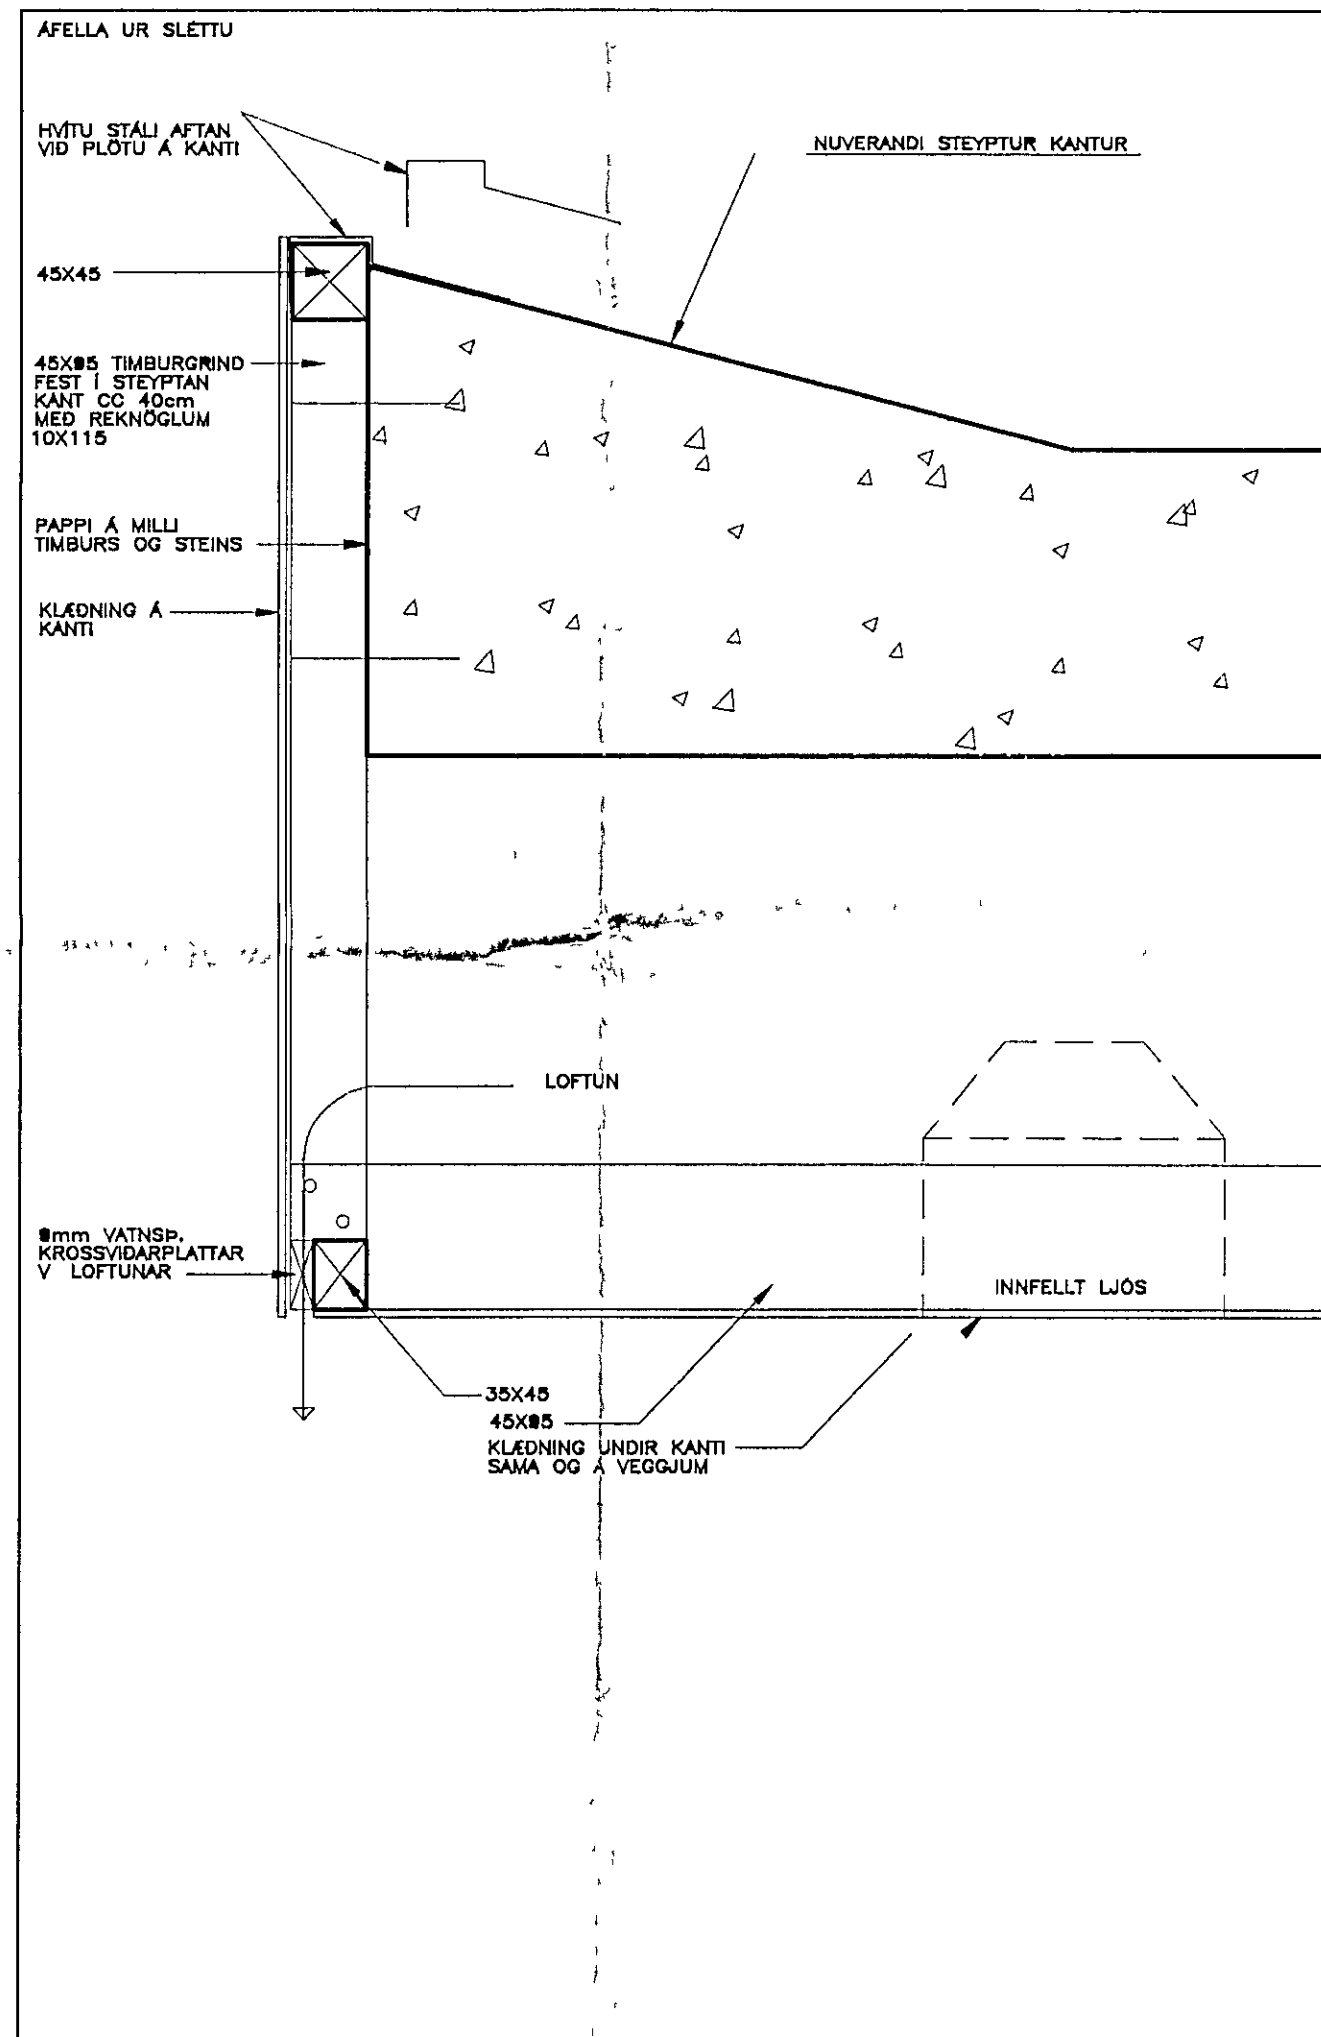

LÓDRÉTT SNID I ÞAKKANT

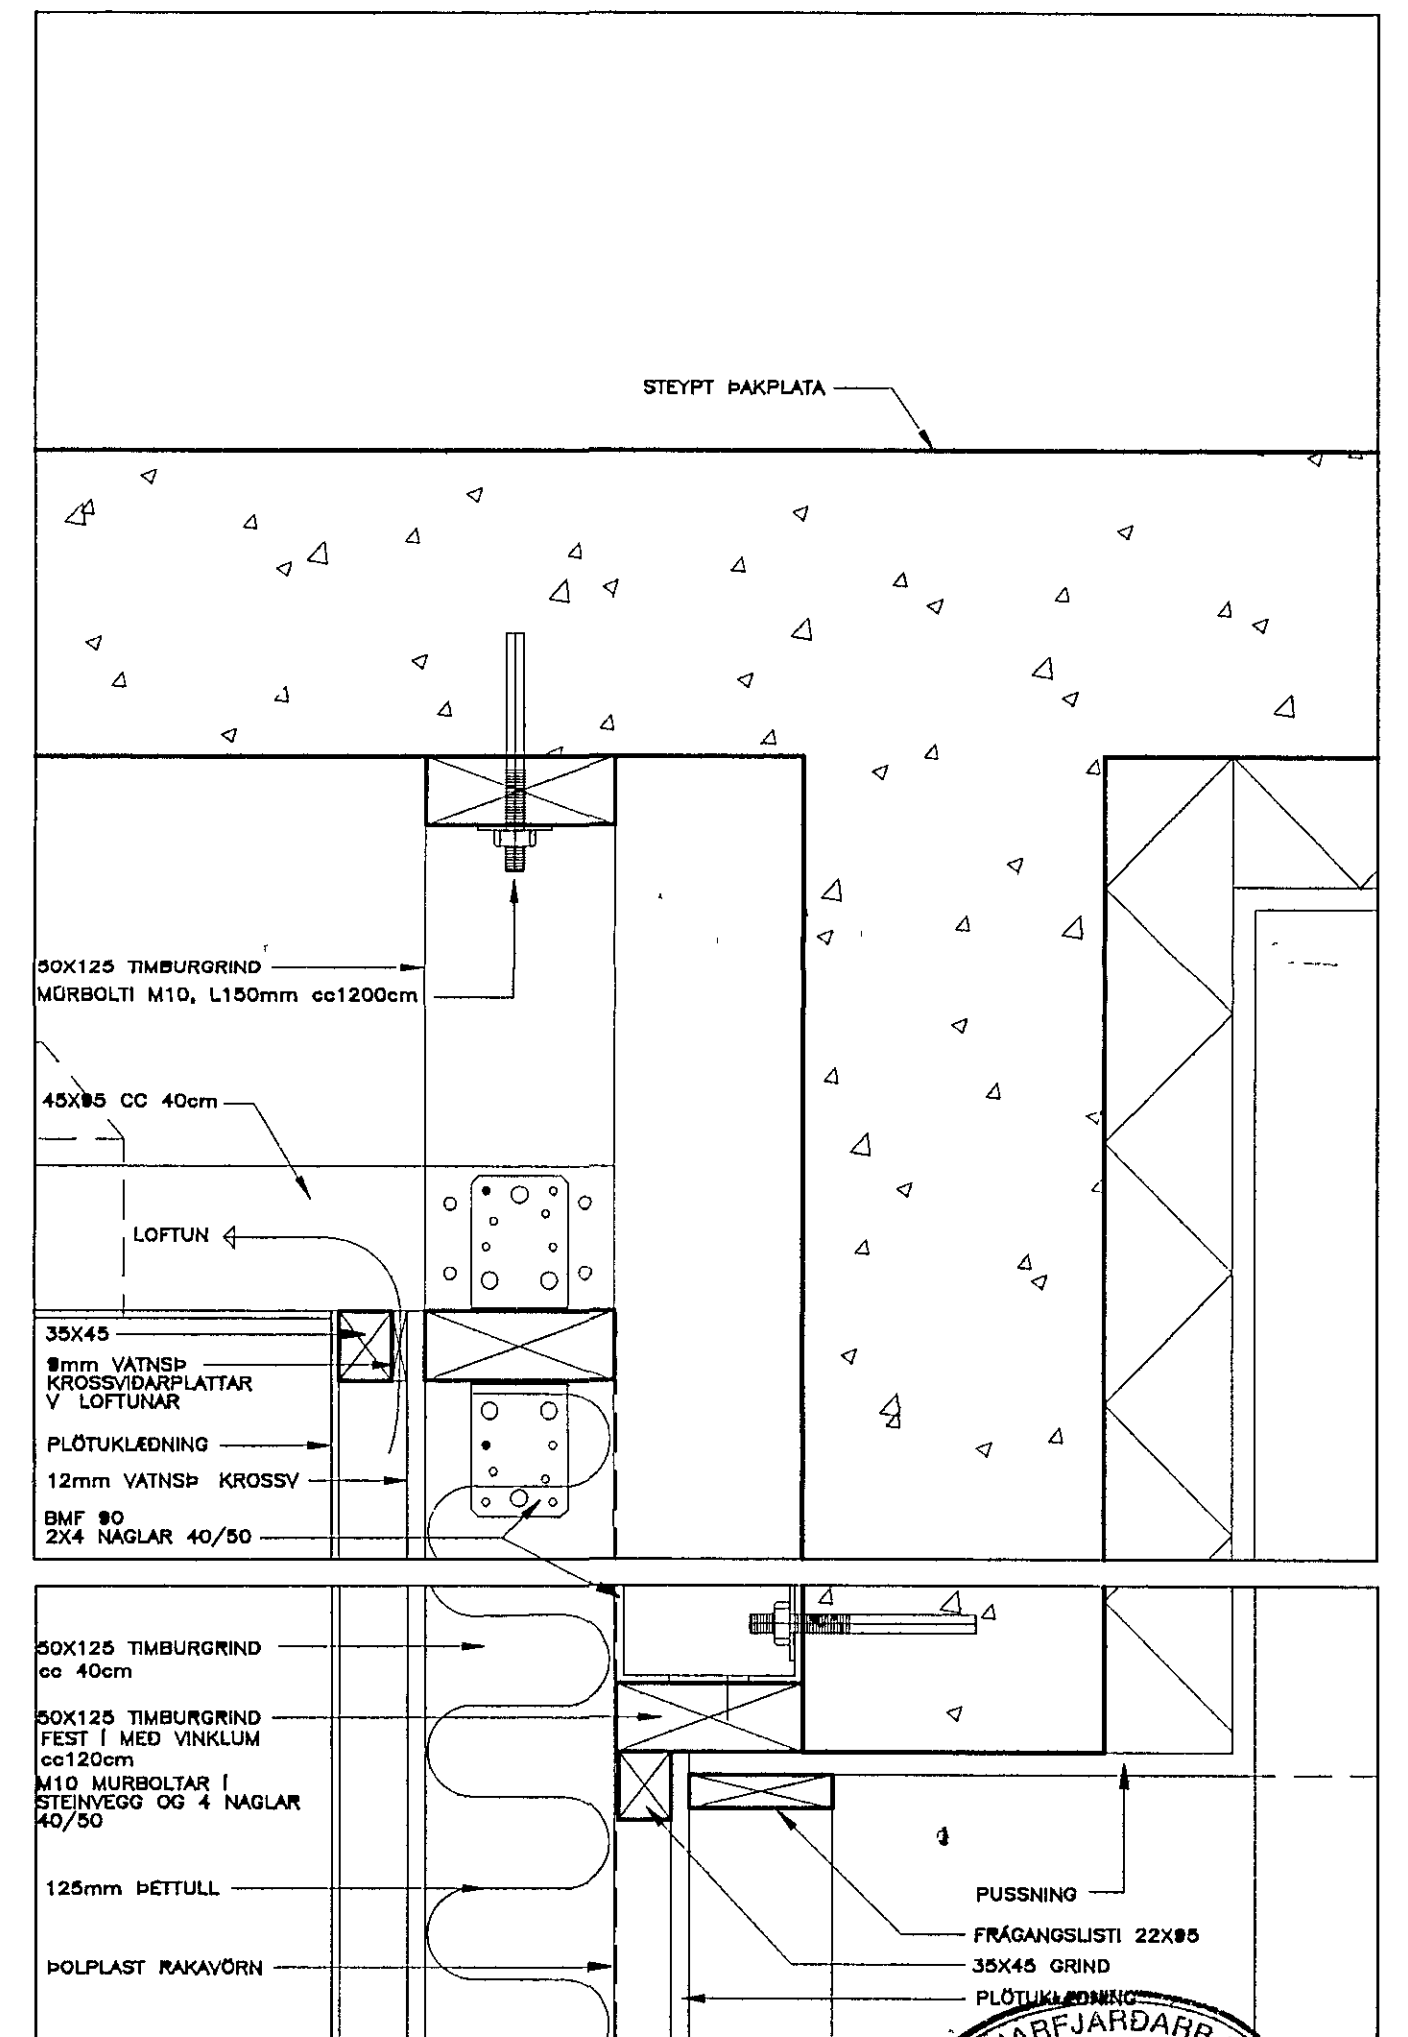

LÓDRÉTT SNID I VEGG OFAN VID GLUGGA

31 JAN. 1995
 HAFNARFJÁRDARER
 BYGGINGAFULLTRUINI

NÝJA
 TEIKNISTOFAN HF
 SIDUMÓLA 20
 108 REYKJAVÍK
 Sími 91 688899 FAX 680868

OLIUFÉLAGIÐ HF REYKJAVÍKURVEGI 54 HAFNARFIRÐI
 BREYTINGAR Á UTLITI OG INNRETTINGU
 UTVEGGJAKLÆDNING OFL - SERTEIKNINGAR

VERK NR 01
 MÁL 1 20/15 DAGS 21 12 1994
 TEIKNAD GG