

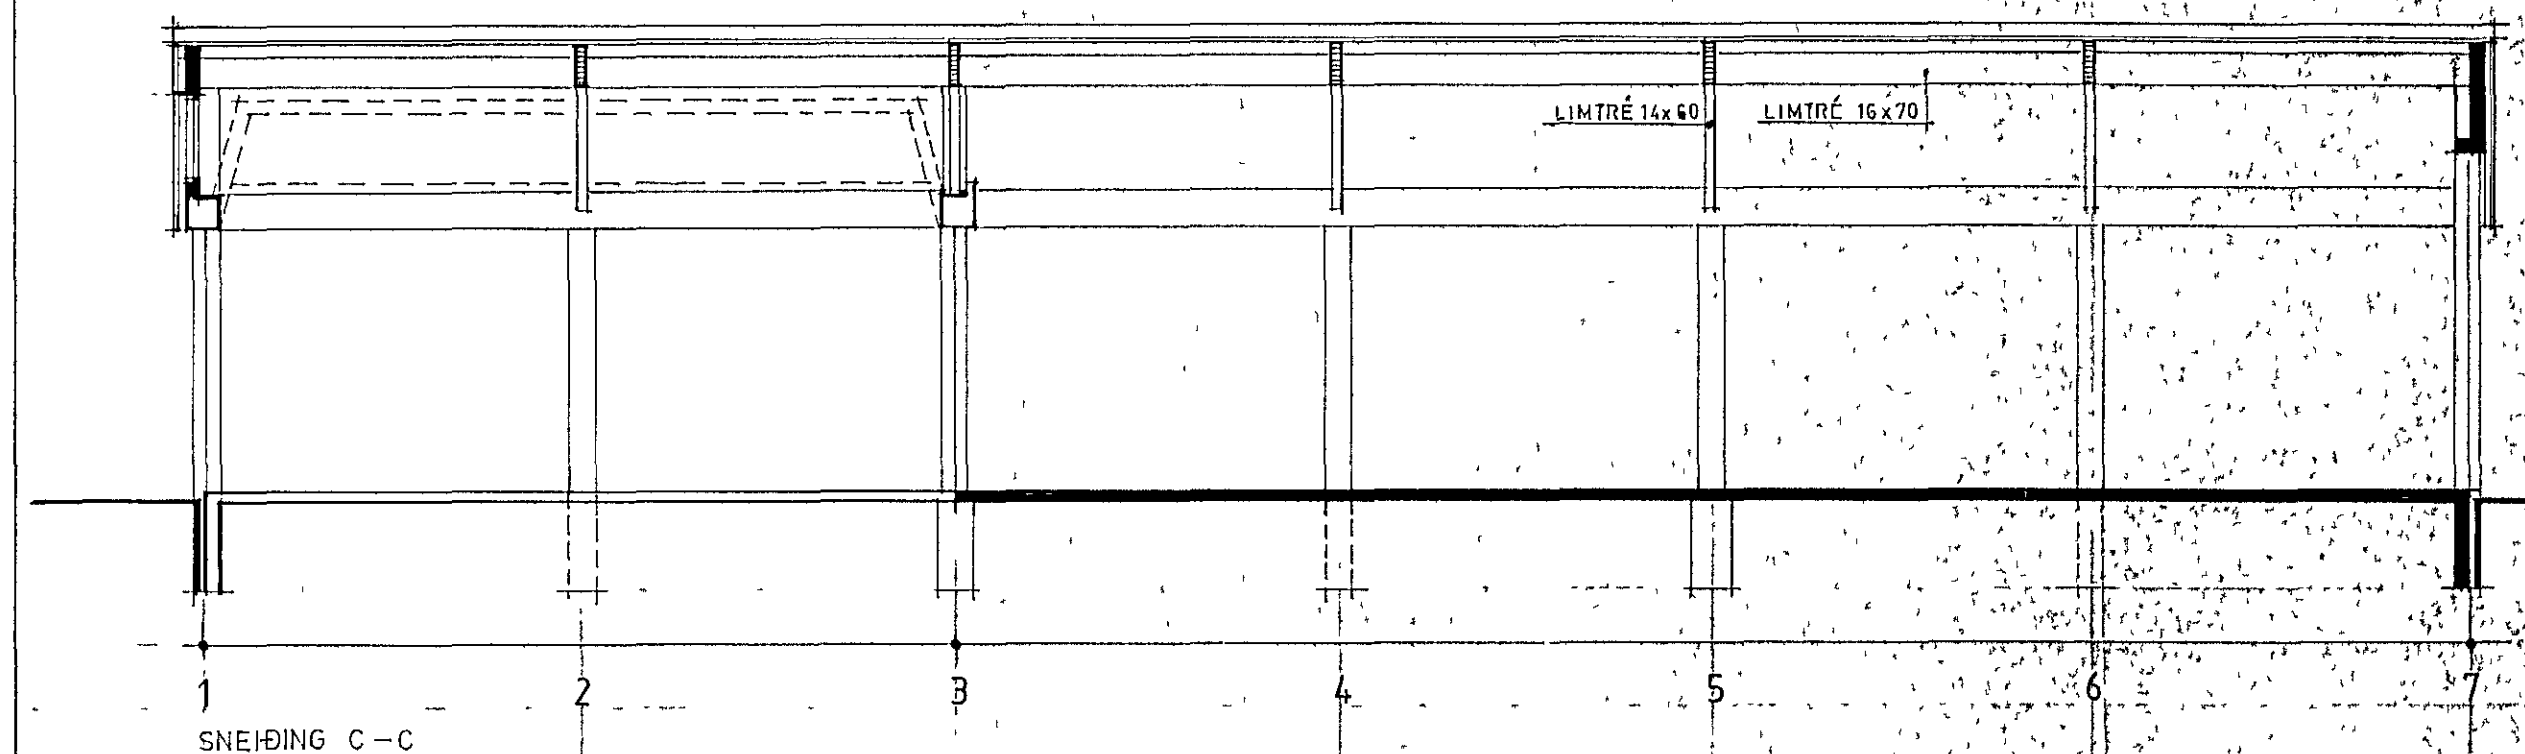
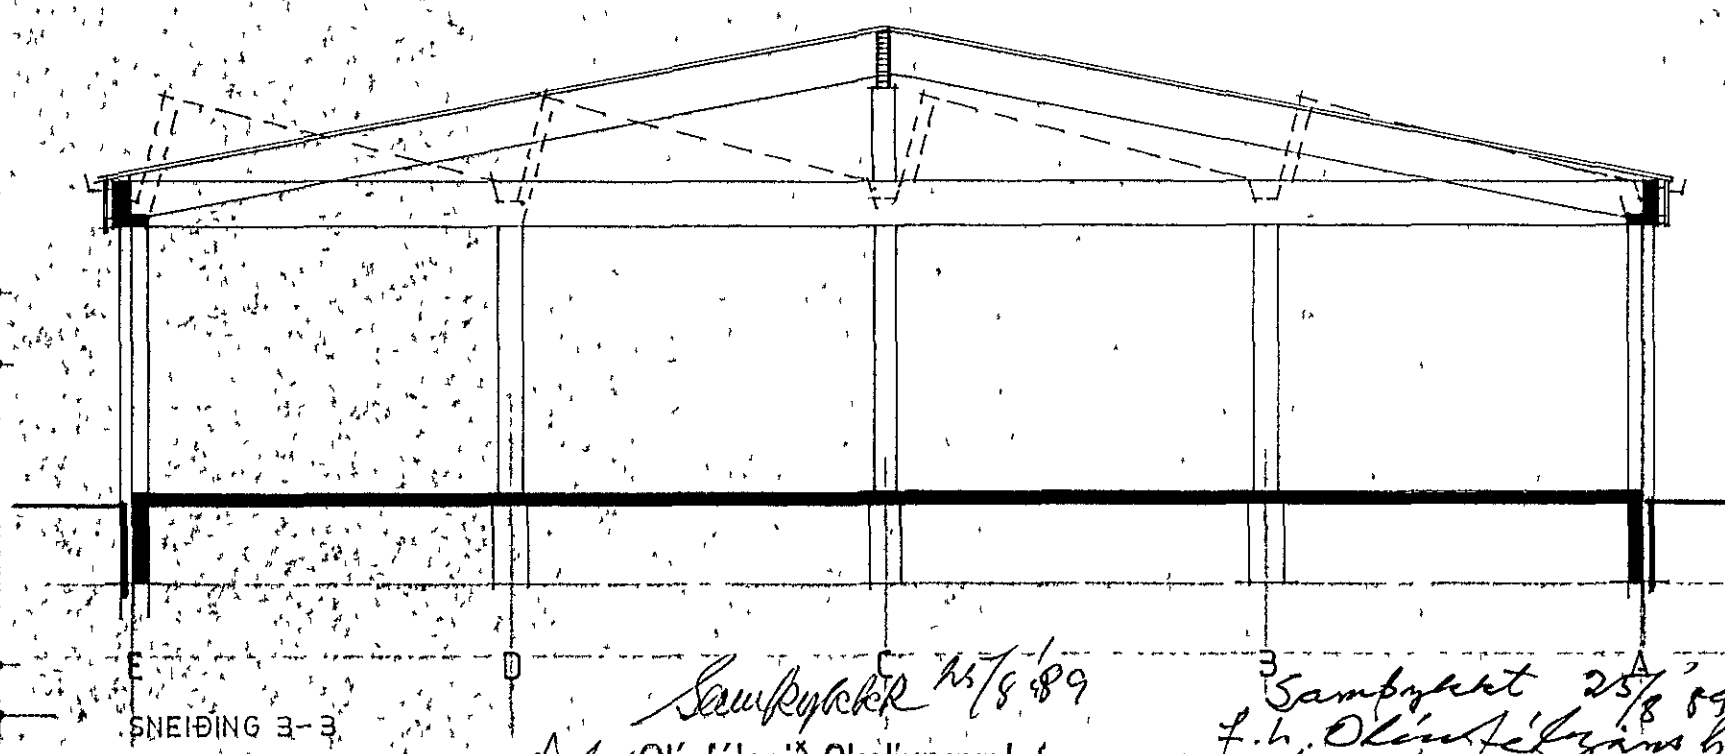


3/3 '89
 Fullnodark. með
 ábnd. b.t.
[Signature]

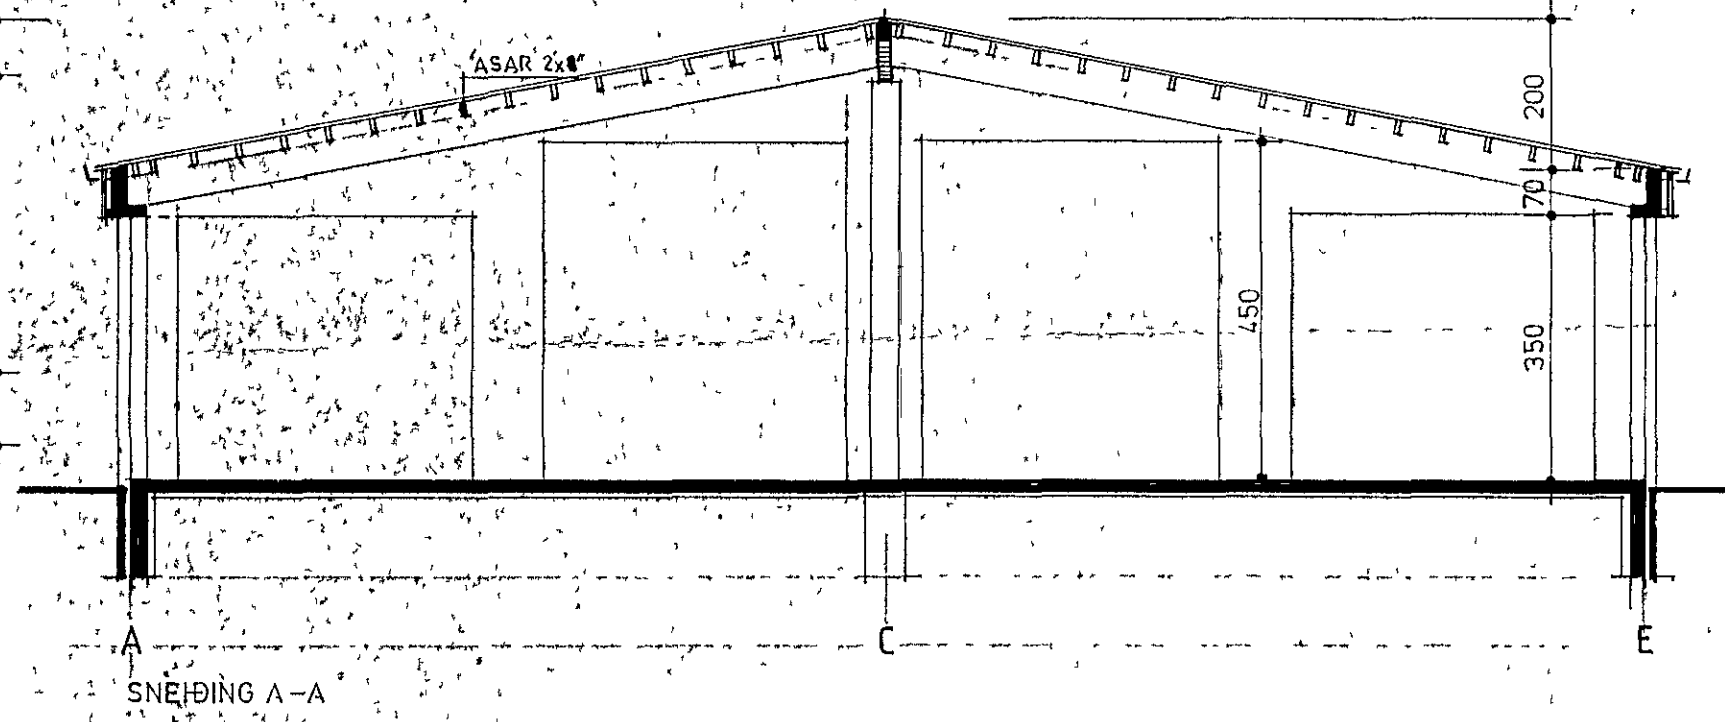


STÆKKUN A-E, 3-7
 FLATARMÁL 400 M²

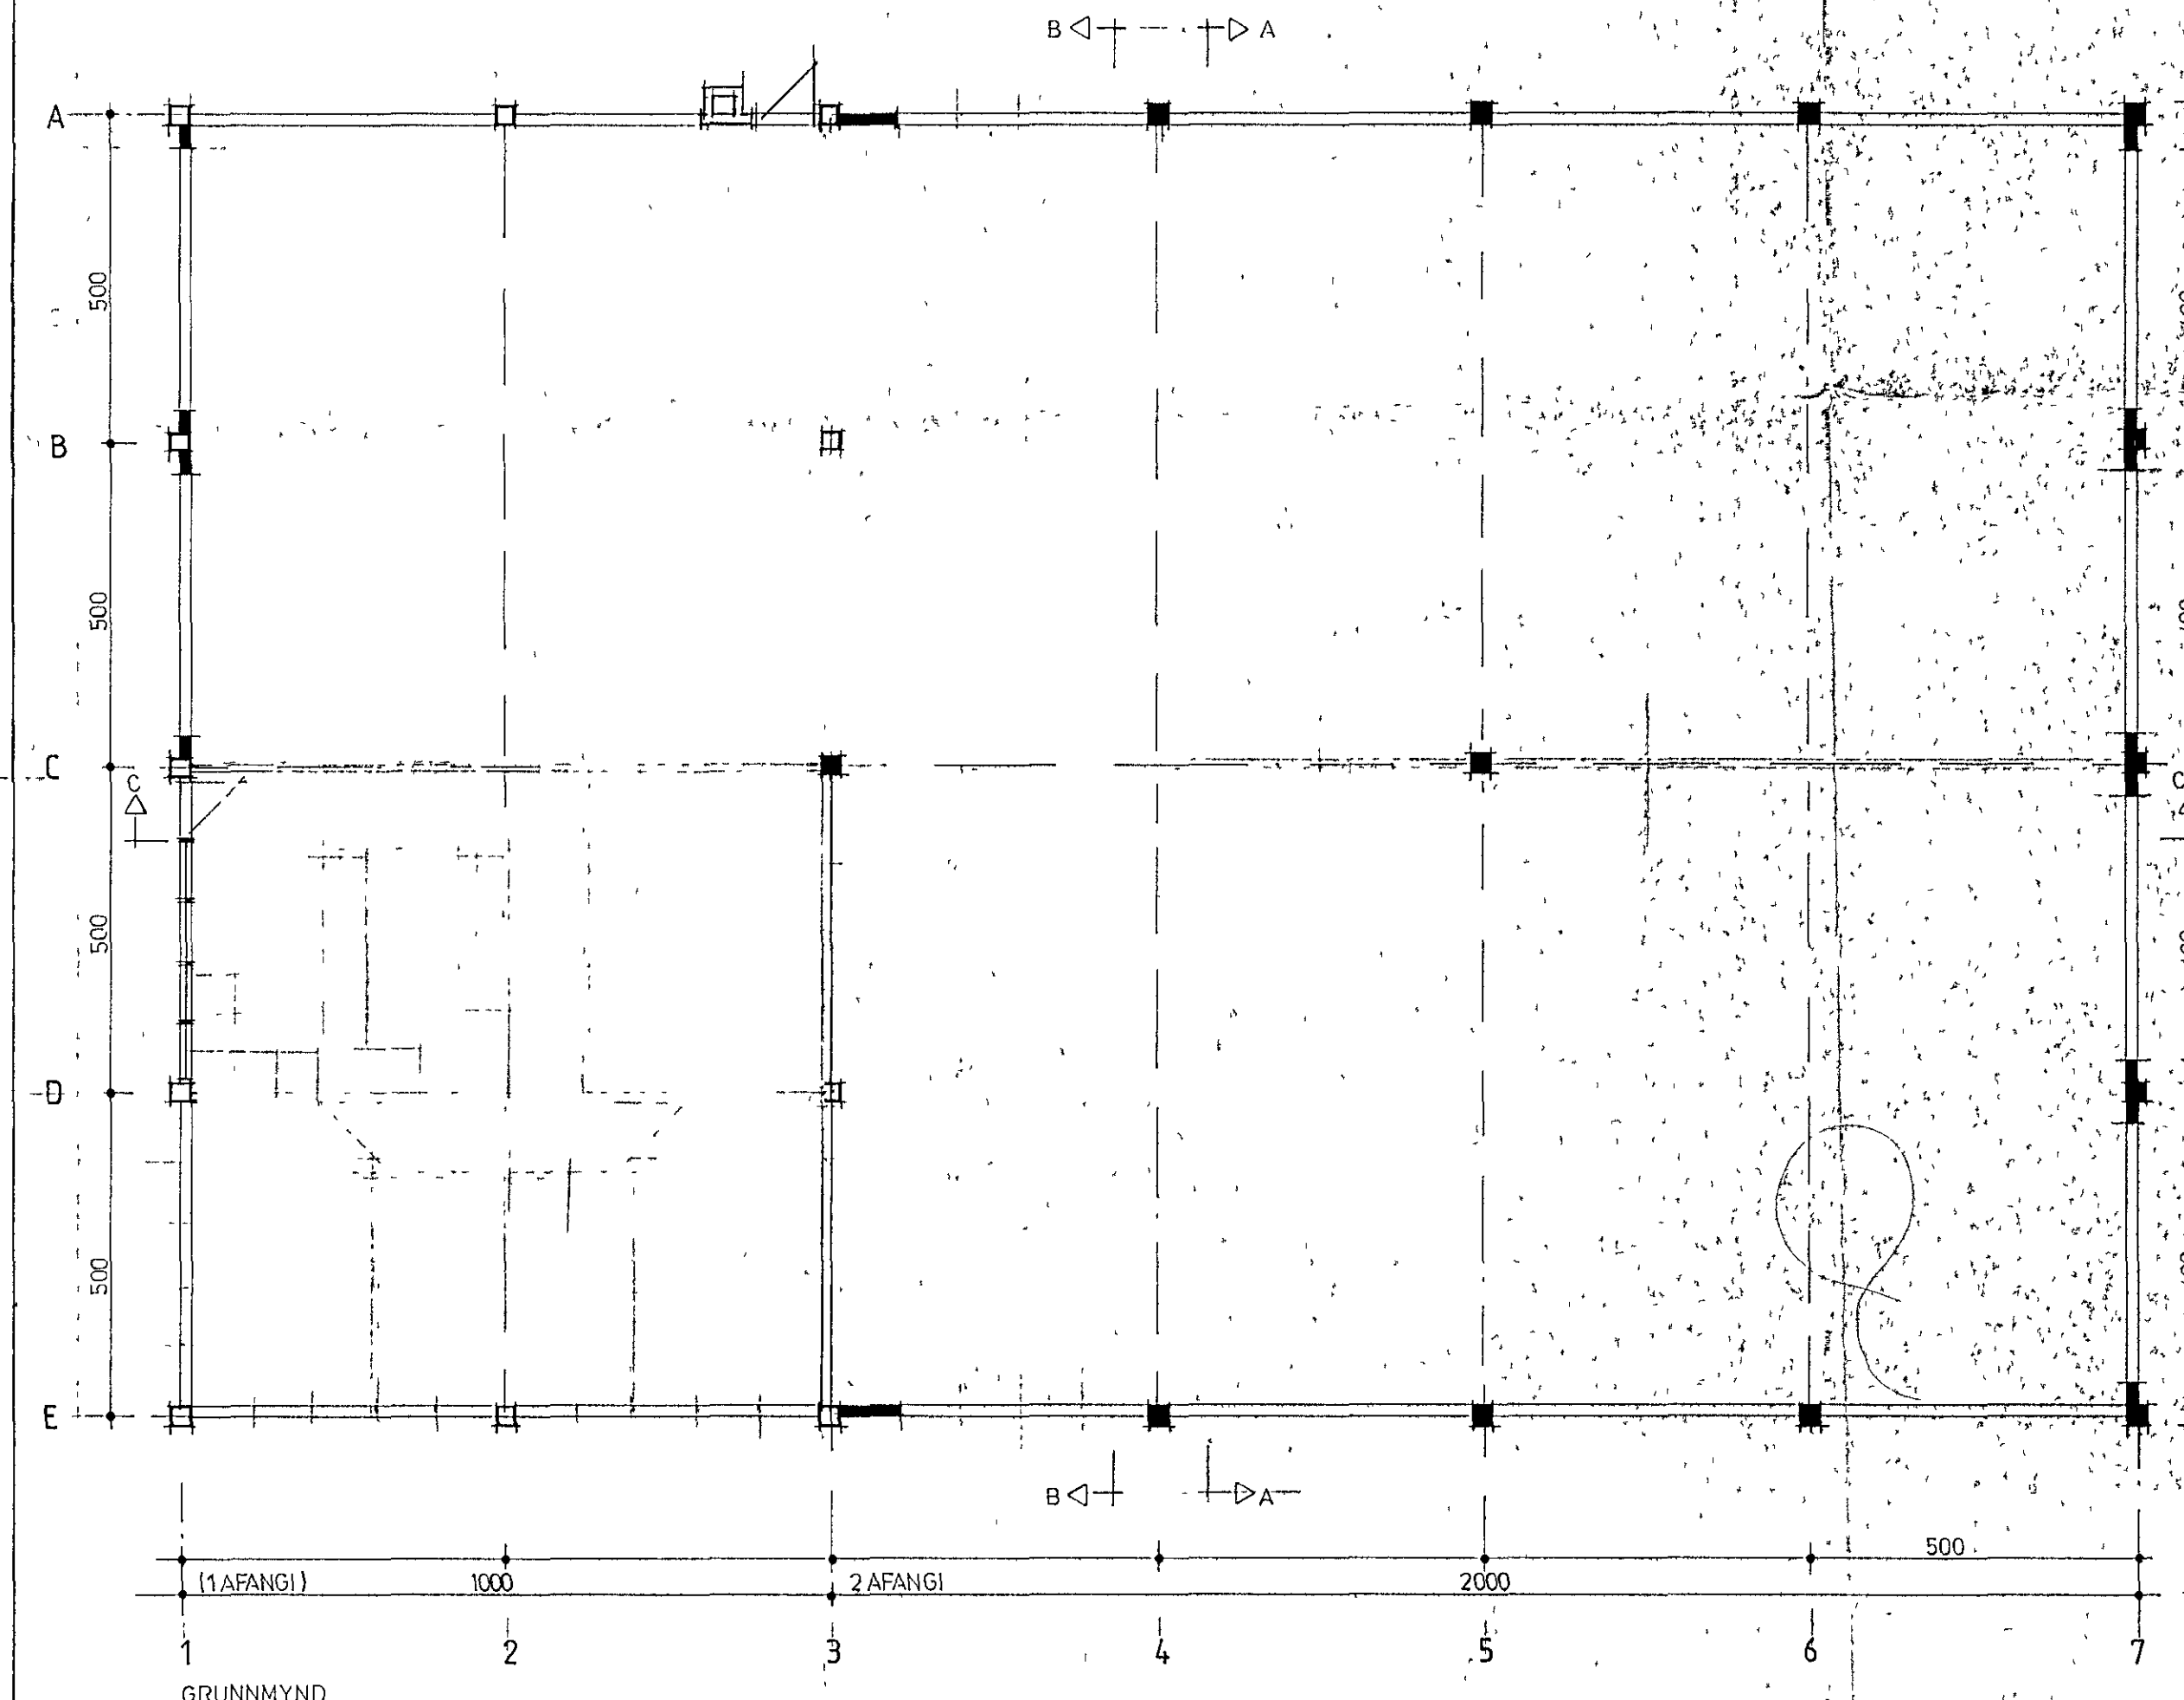

Sambærkt 13/8 '89
[Signature]
 f. v. Olíufélagið Skeljungur h.f.
Hallgrímur Magnússon

Sambærkt 25/8 '89
[Signature]
 f. v. Olíufélagið Skeljungur h.f.
Helga Magnúsdóttir

 NÝJA TEIKNISTOFAN HF SUÐURLANDSBRÁUT 32 108 REYKJAVÍK Sími 91-688899	VERK	NR 2001
	MÁL	1 100 DAGS 24.7.1989
	TEIKNAD	

REYKJAVÍKURVEGUR 56, HAFNARFIRÐI
 GUMMIÞIGGERÐARVERKSTÆÐI, STÆKKUN
 GRUNNMYND OG SNEIÐING