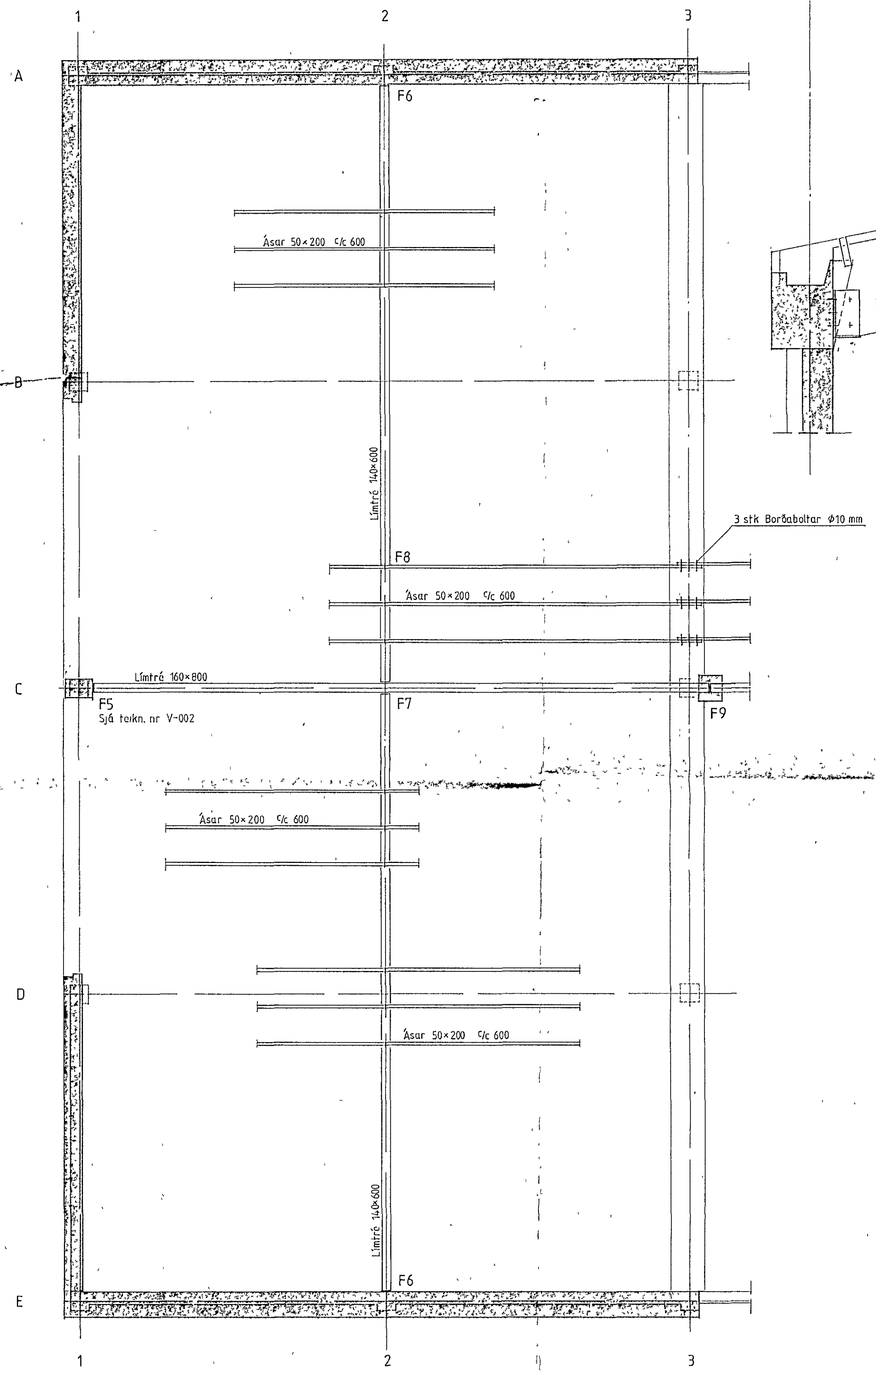

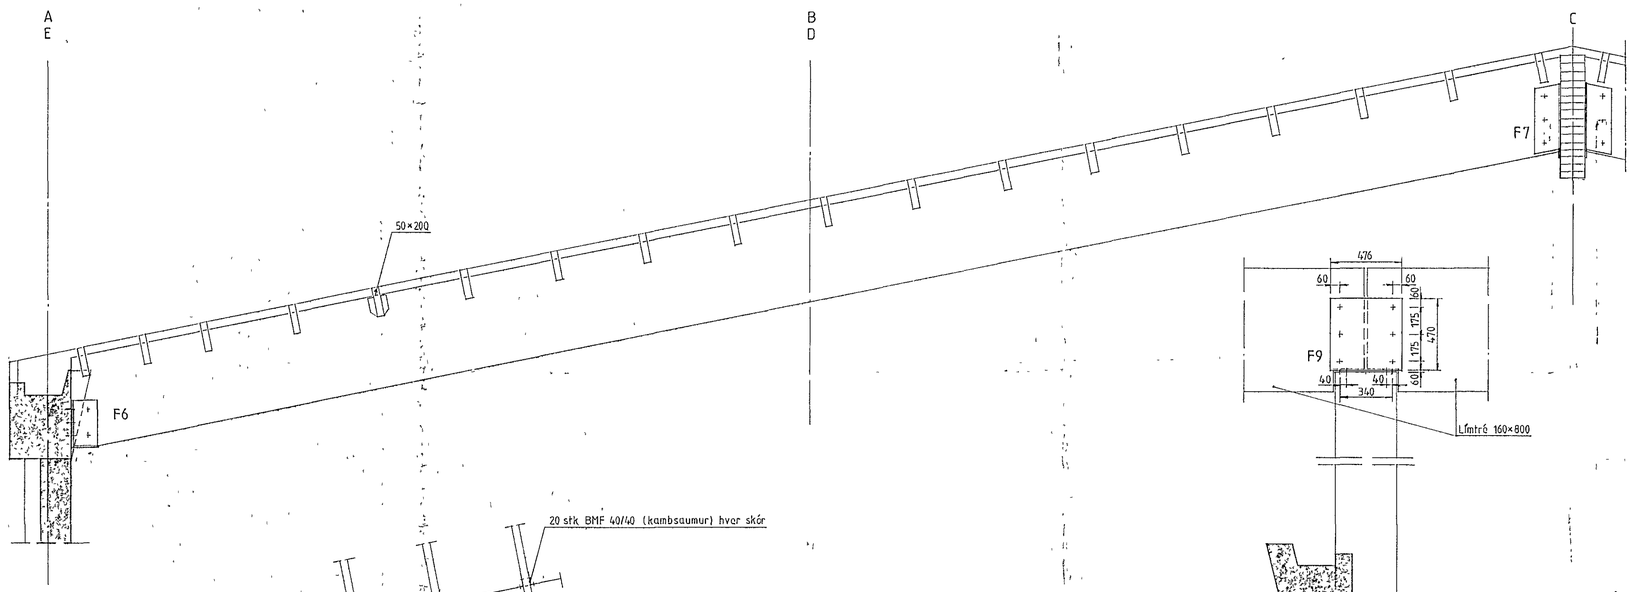

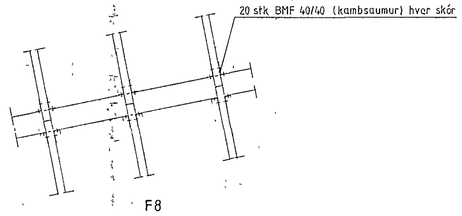

BMF BJÁLKASKÓR 320N 5t×135

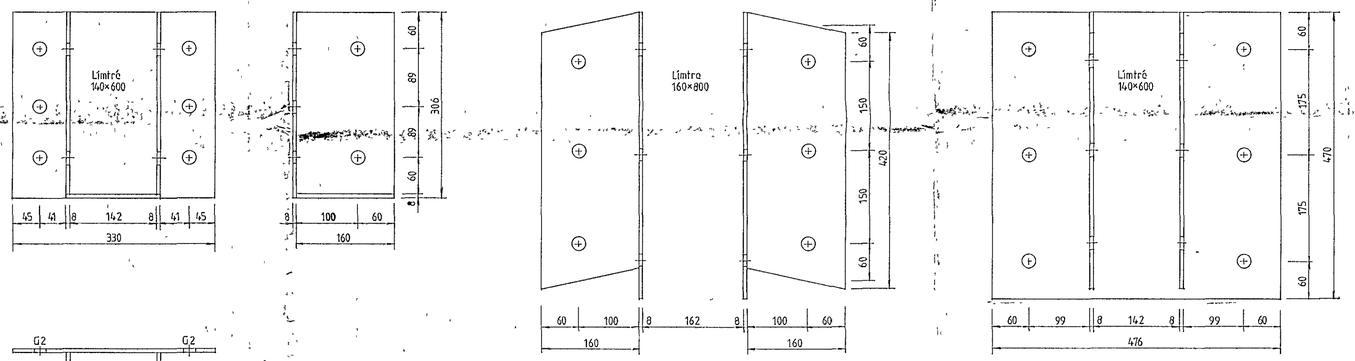

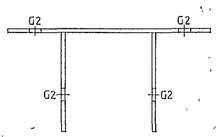

F6

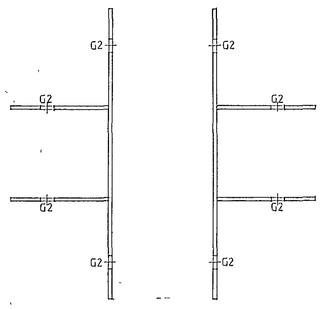

F7

GÓT G2 = Φ21 fyrir bolta M2
SUÐA = 3 mm

HAFNARFJARÐARBÆR
6 APR 1990
BYGGINGAFULLTRÚINN

NÝJA TEIKNISTOFAN HF
SUÐURLANDSBRAUT 32
108 REYKJAVÍK
SÍMI 91-688899

REYKJAVÍKURVEGUR 56, HAFNARFIRÐI
GÚMMÍVIÐGERÐARVERKSTÆÐI, STÆKKUN
VESTURENDI, ÞAK, SPERRUR, FESTINGAR, GRUNNM

VERK 92 03 01	NR V-012
MÁL 1:50, 1:5, 1:20	DAGS 29.03.'90
TEIKNAÐ E H	