

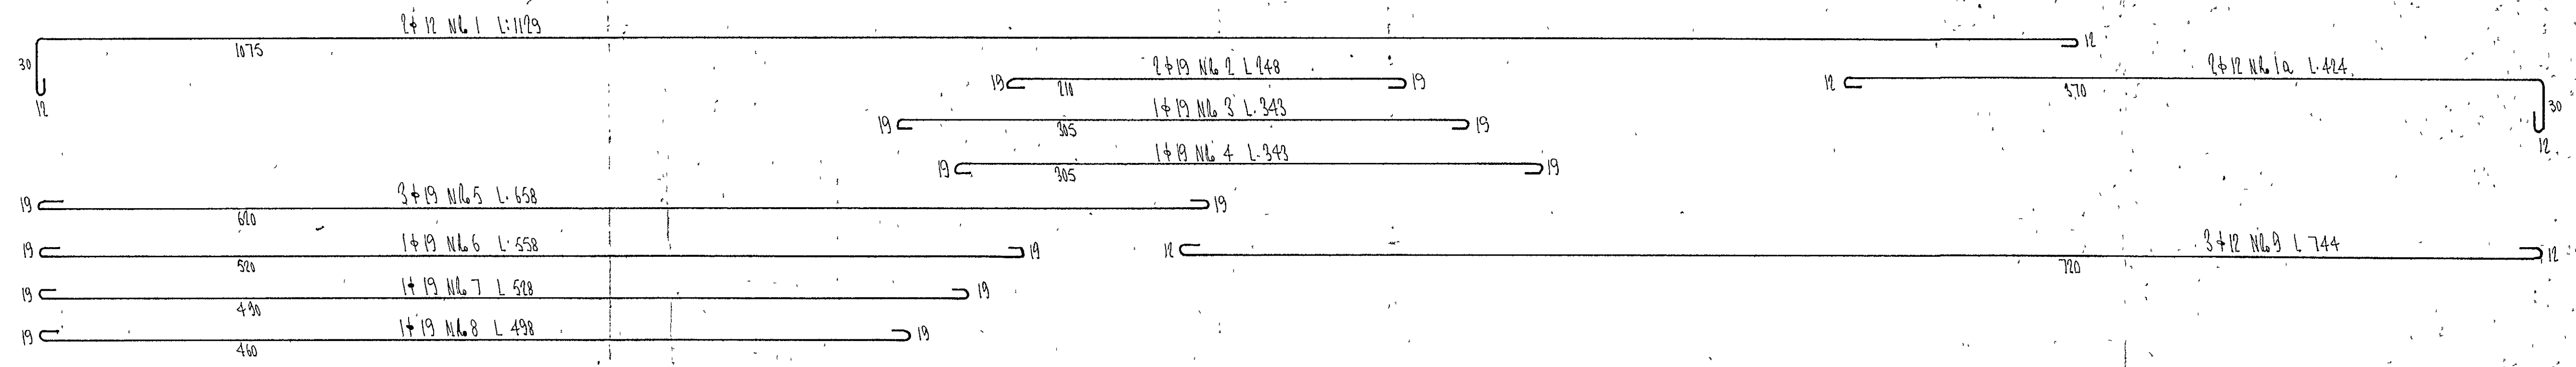



BITI B2 LANGSNID N. 1:20

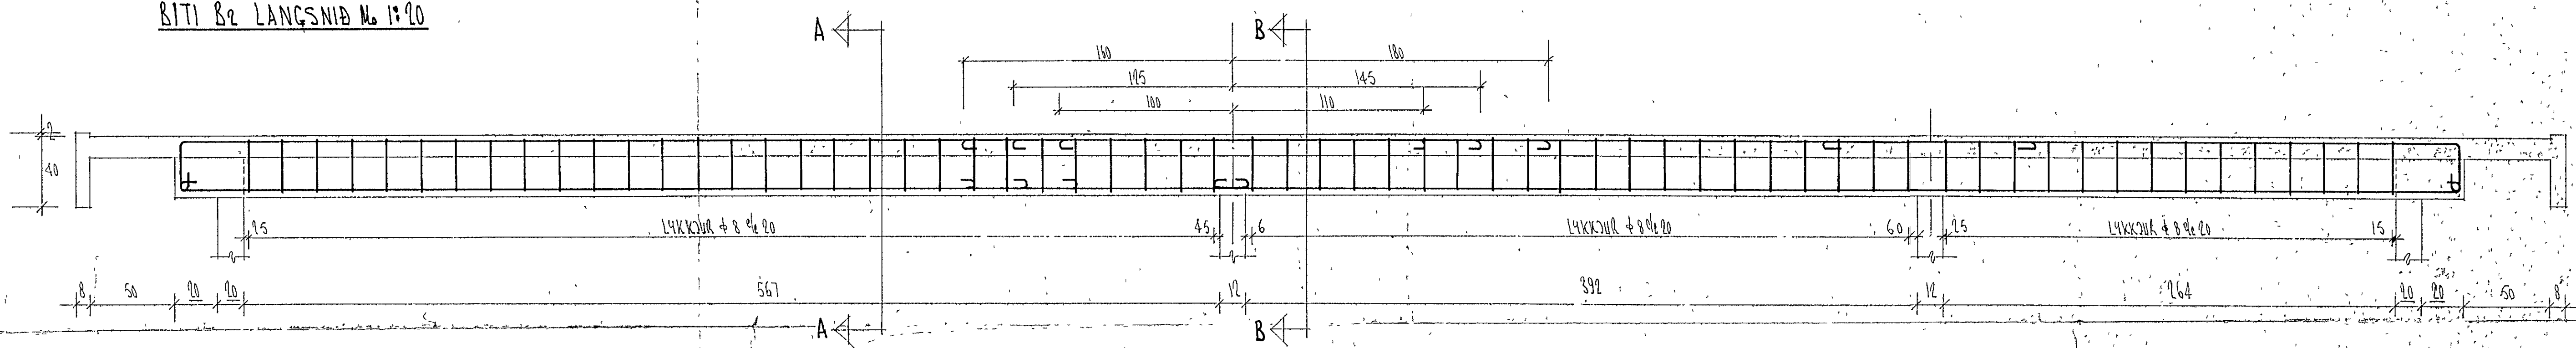

SNID A-A N. 1:10

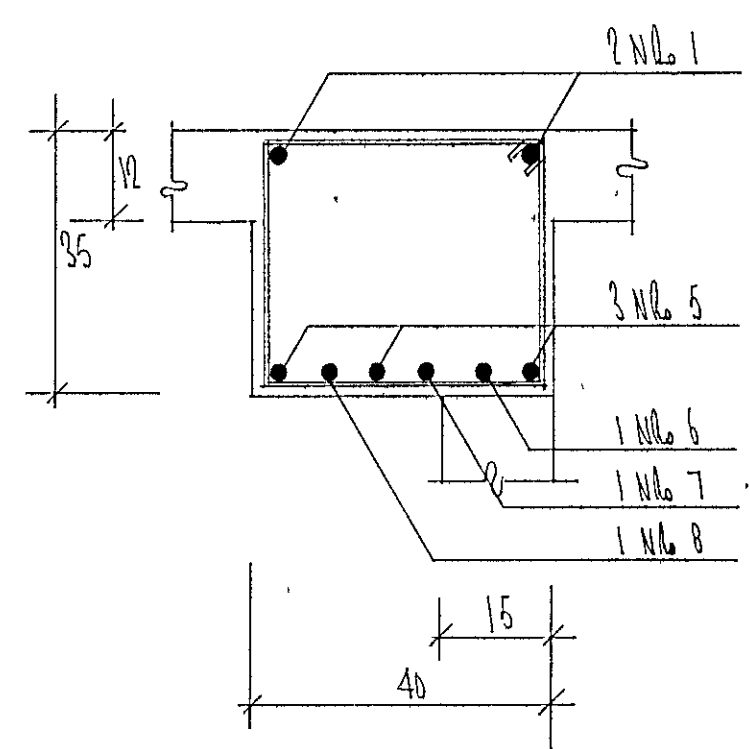

SNID B-B N. 1:10

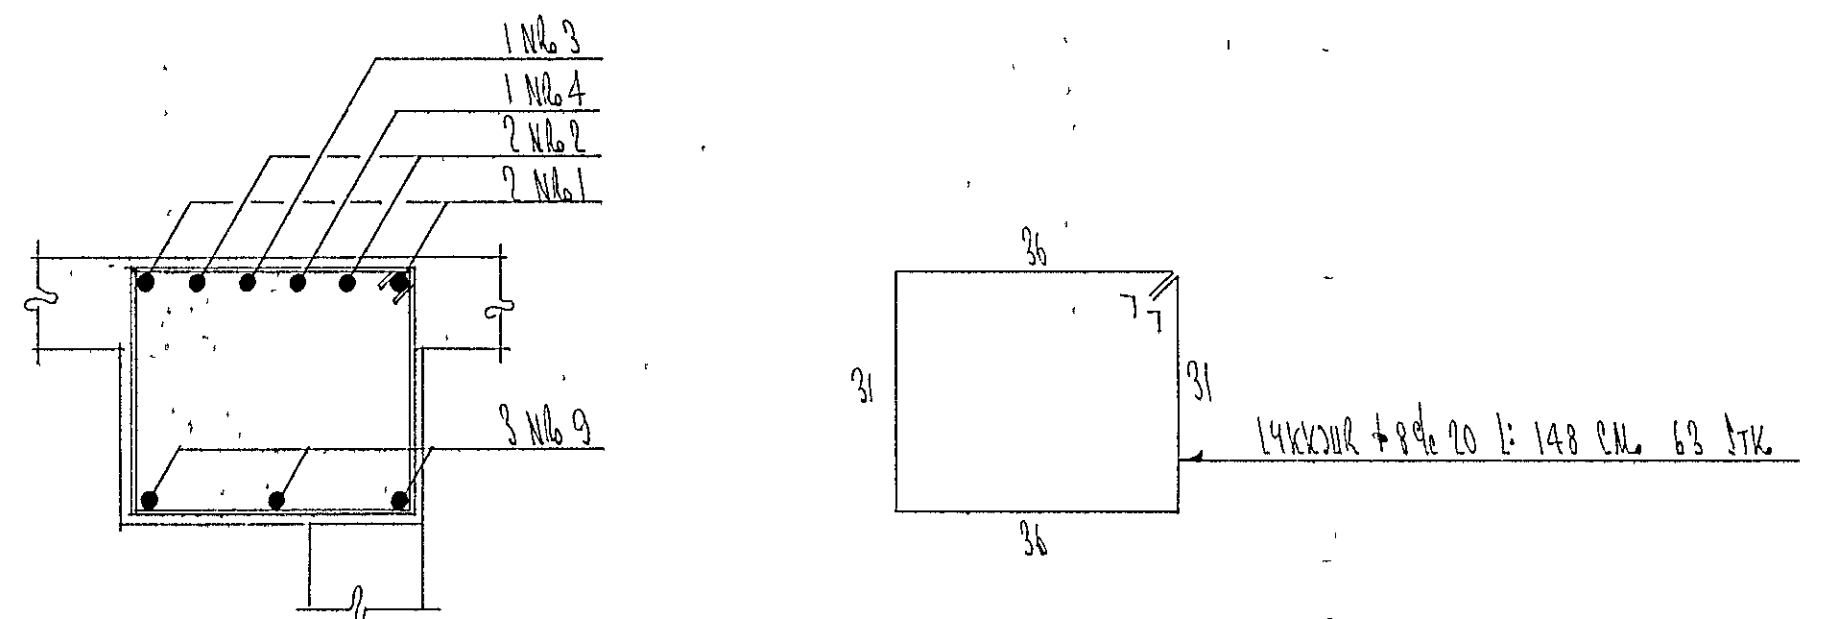

Bygginngi	Dagur	Lýsing	Gjort af
FRANJÓTT H.F.		Simi 14303	
SIHLIGA VERFRÆÐINGUFRÉTTA		Simn. Söld	
		P.O. Box 10	
Max. 1:20	1:10	Þýtt BIFREIÐASTÖÐ I HAFNARFRÆÐI	
Drögn	DRÖGN	BITI B2	
Yfirritið			
Samb.			
Dagur	MÁI-65	Nr. 65-2-9	Blad nr. 4