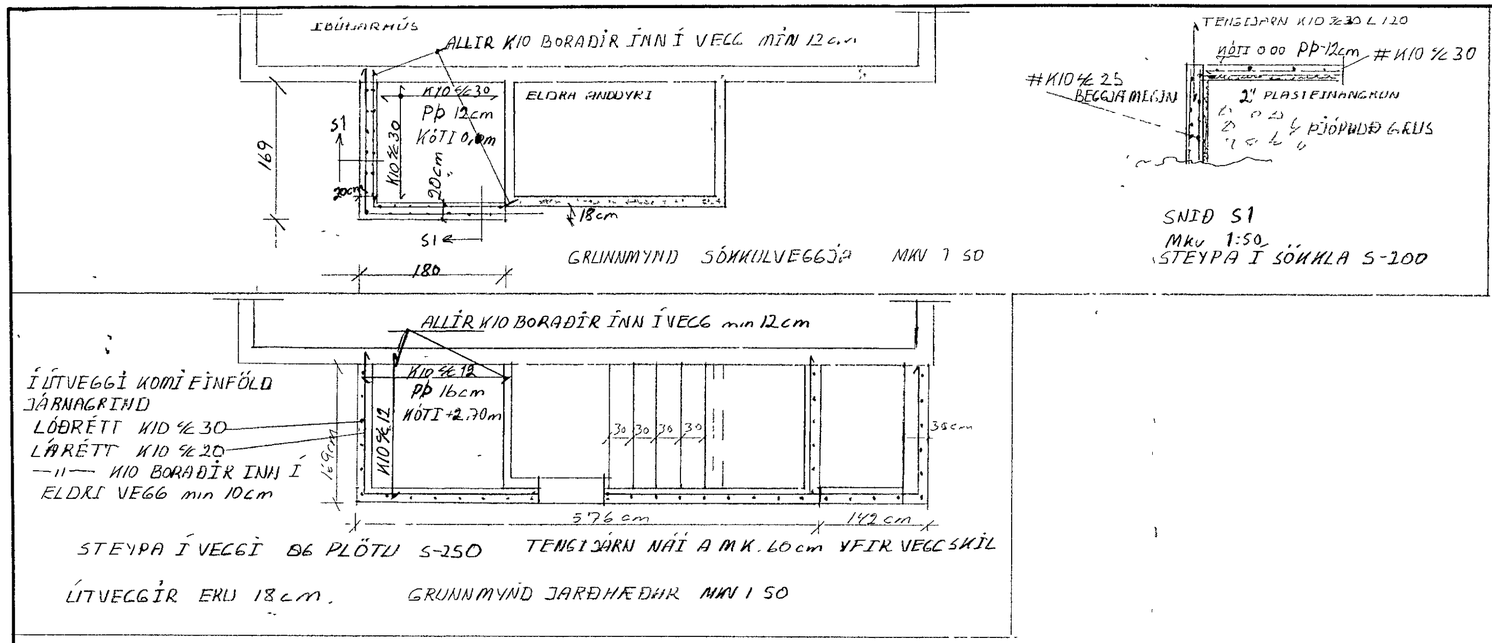

11 JULI 1994

HAFNARFJARÐARBÆR
BYGGINGAFULLTRÚINN

TEIKNING NR 007		DAGS	NAFN	YFIRF
TJAKNARBRALIT 19 VÍÐBYGGING Á ANDDYRI	Mælt	Jan 1994	[illegible]	[illegible]
	Hannað	Jan 94	[illegible]	
	Teiknað	Jan. 94	[illegible]	
SÓKKULVEGGIR, VEGGIR A JARÐHÆÐ PLATA YFIR JARÐHÆÐ				Mælikv 1:50
[illegible] S-51356				Samþ [illegible]