




Þversnið A-A Mkv. 1:50

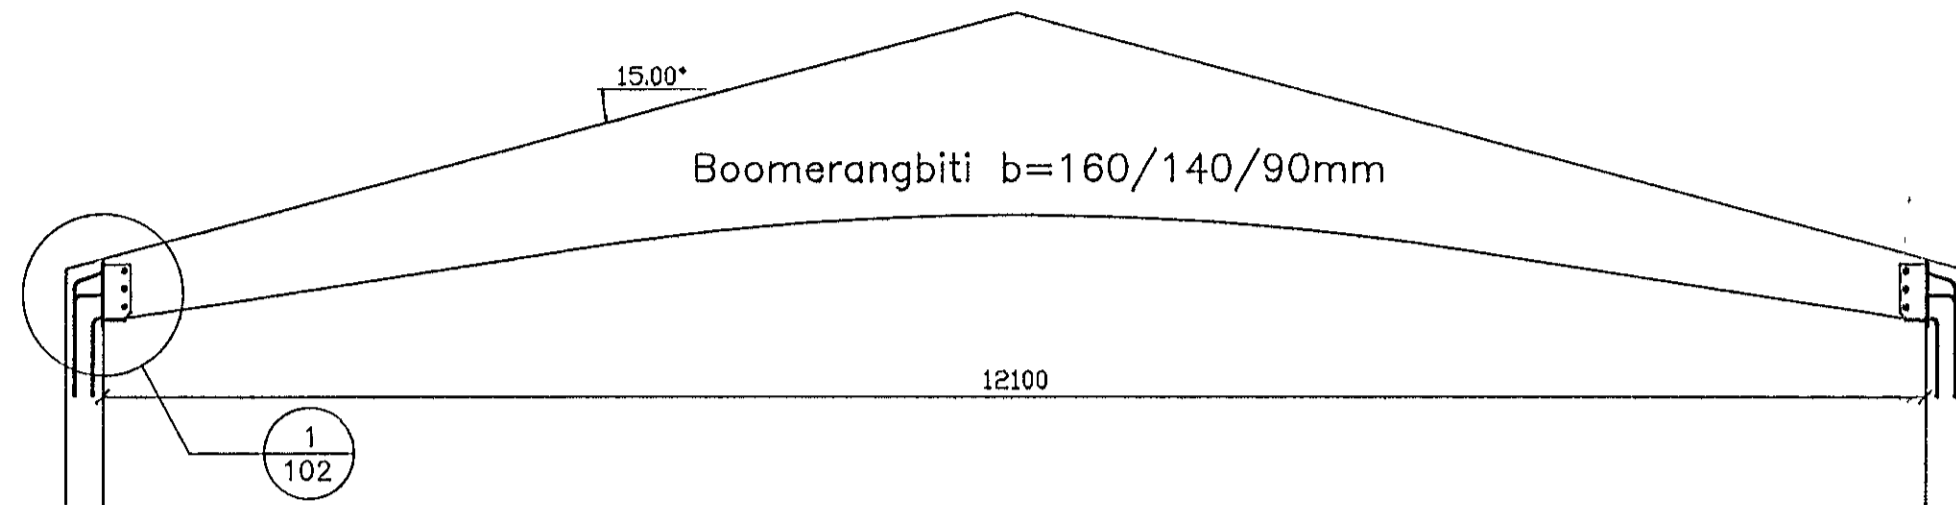



Þversnið C-C Mkv. 1:10

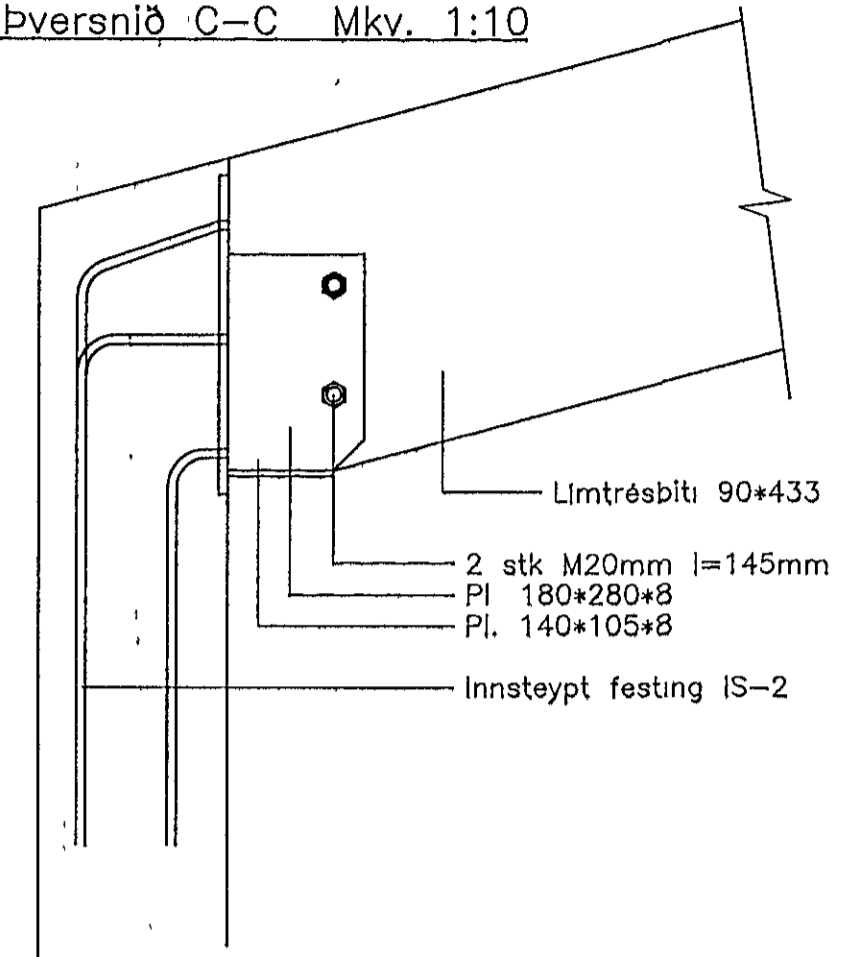


Þversnið B-B Mkv. 1:50

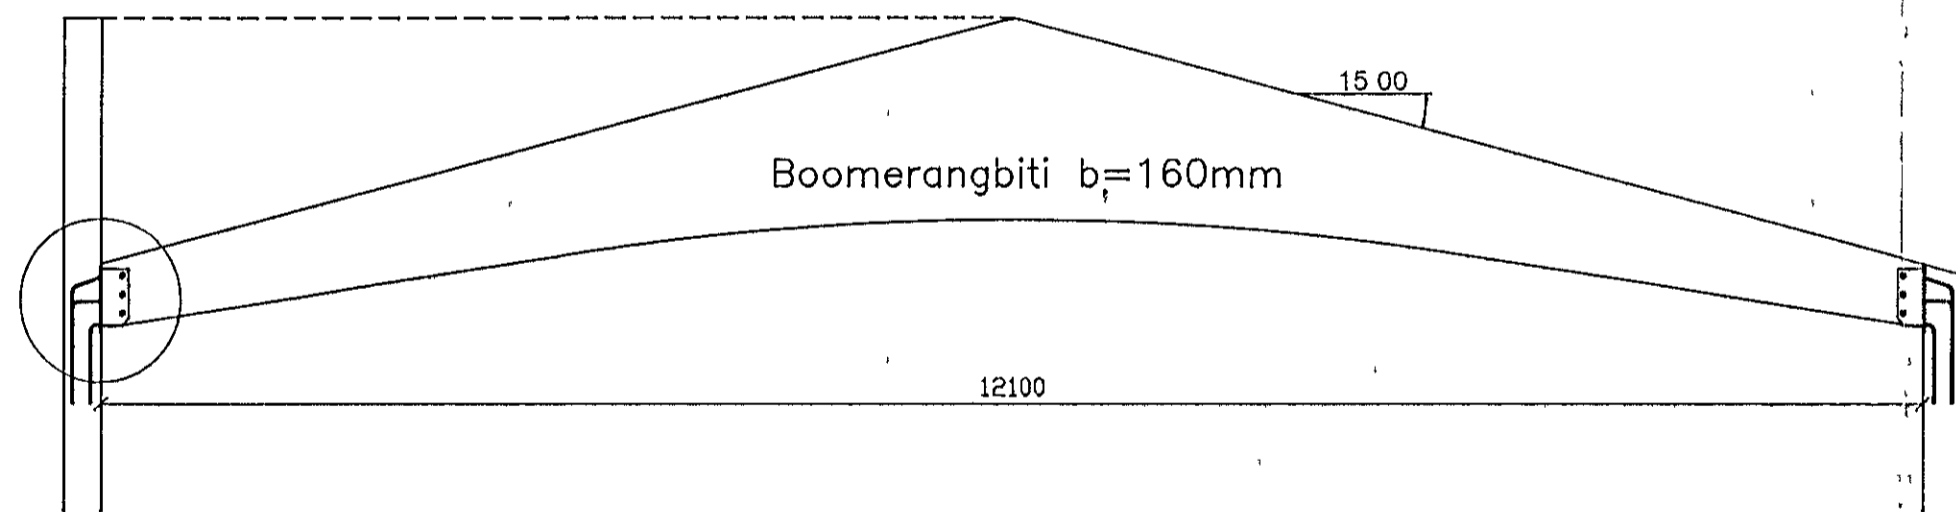

Sérmynd 1 Mkv. 1:10

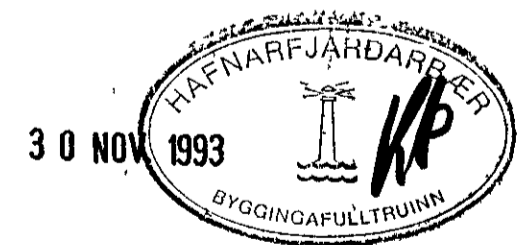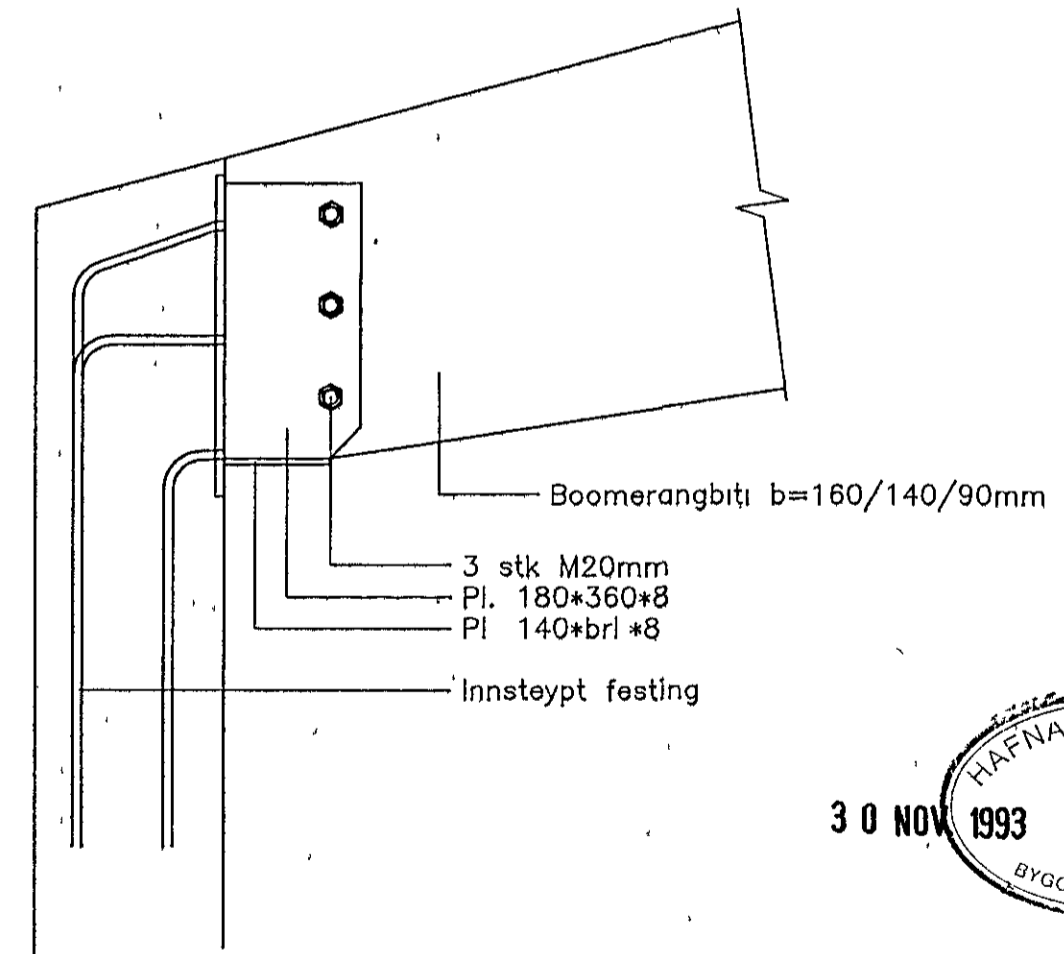

TRON-102.DWG

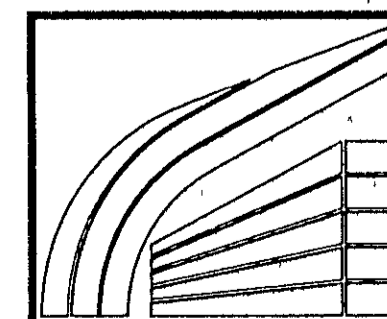

LÍMTRÉ HF. FLÚÐUM S. 98-66750
REYKJAVÍK S. 91-687202

Trönuhraun 1, Hafnarfirði

Snið og sérmyndir

TEIKN,	BI	DAGS,	93.11.03
REIKN,	BI	VERK	
YFIRF		BLAD	102
MKV	1 50,1:10		

[Signature]

Breyting	Dags	Skýring	Br