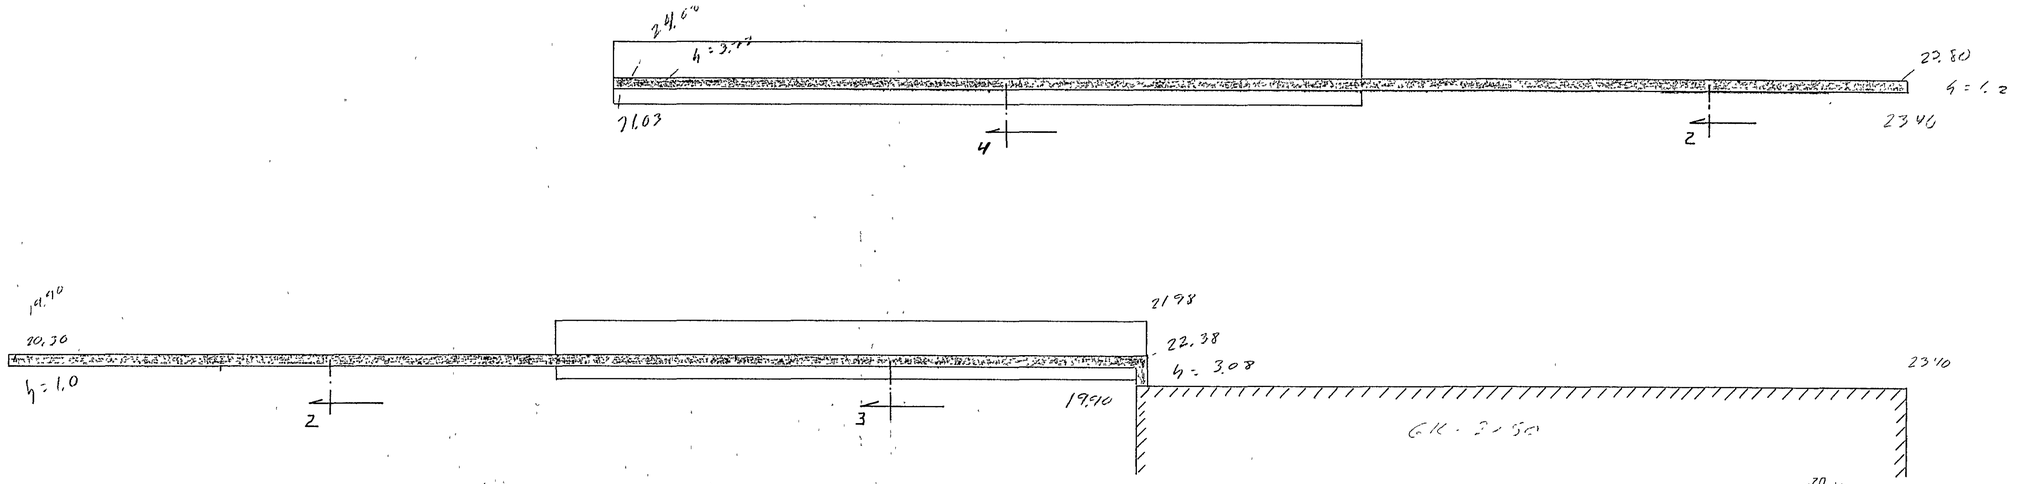

STOÐVEGGIR VIÐ KEYRSLURAMPA . 1:50

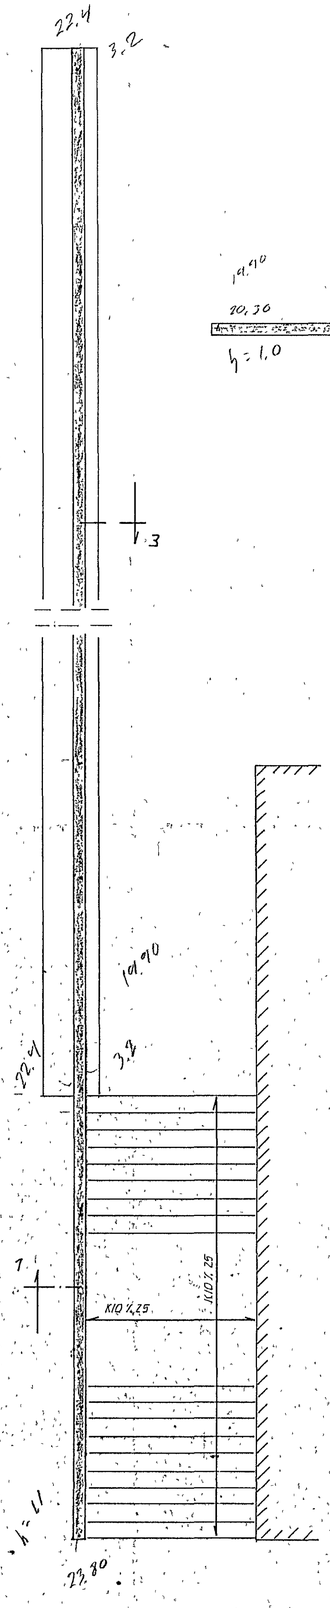

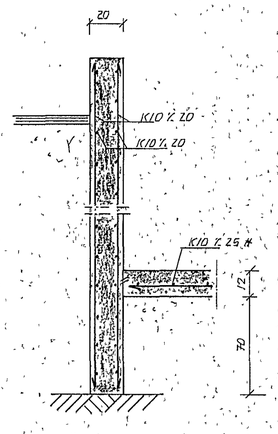

SNIÐ 1. 1:20

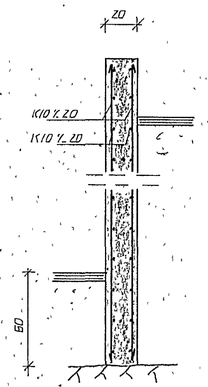

SNIÐ 2. 1:20

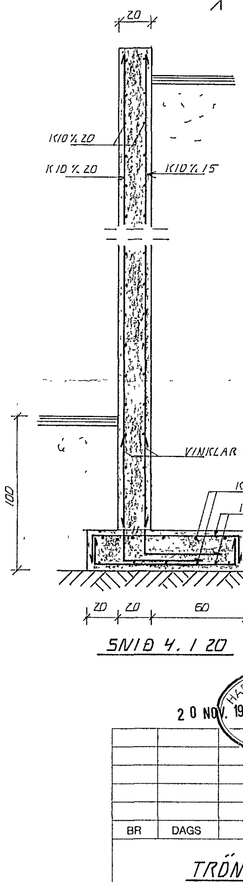

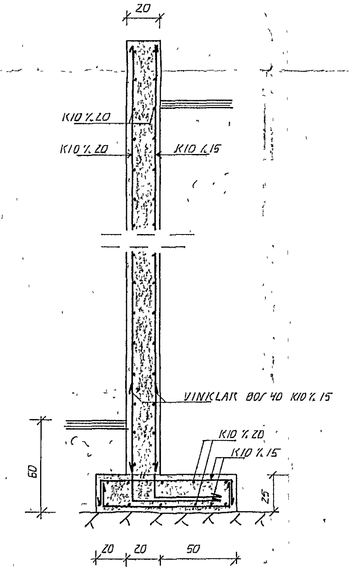

SNIÐ 3. 1:20

SNIÐ 4. 1 20

HAFNARFJARÐARBÆR
20 NOV. 1995
BYGGINGAFULLTRÚINN

BR	DAGS	EÐLI BR	SIGN

TRÖNUHRAUN 1
HAFNARFIRÐI

STOÐVEGGIR

DAGS	SEPT 95
VERK NR	
TEIKN NR	
HANNAÐ	ÁJ
TEIKNAÐ	ÁJ
YFIRFARIÐ	

11.01

TÆKNIÞJÓNUSTA SIGURÐAR ÞORLEIFSSONAR HF
STRANDGÖTU 11 - 220 HAFNARFJÖRÐUR - SÍMI 555 4255 - FAX 565 2875