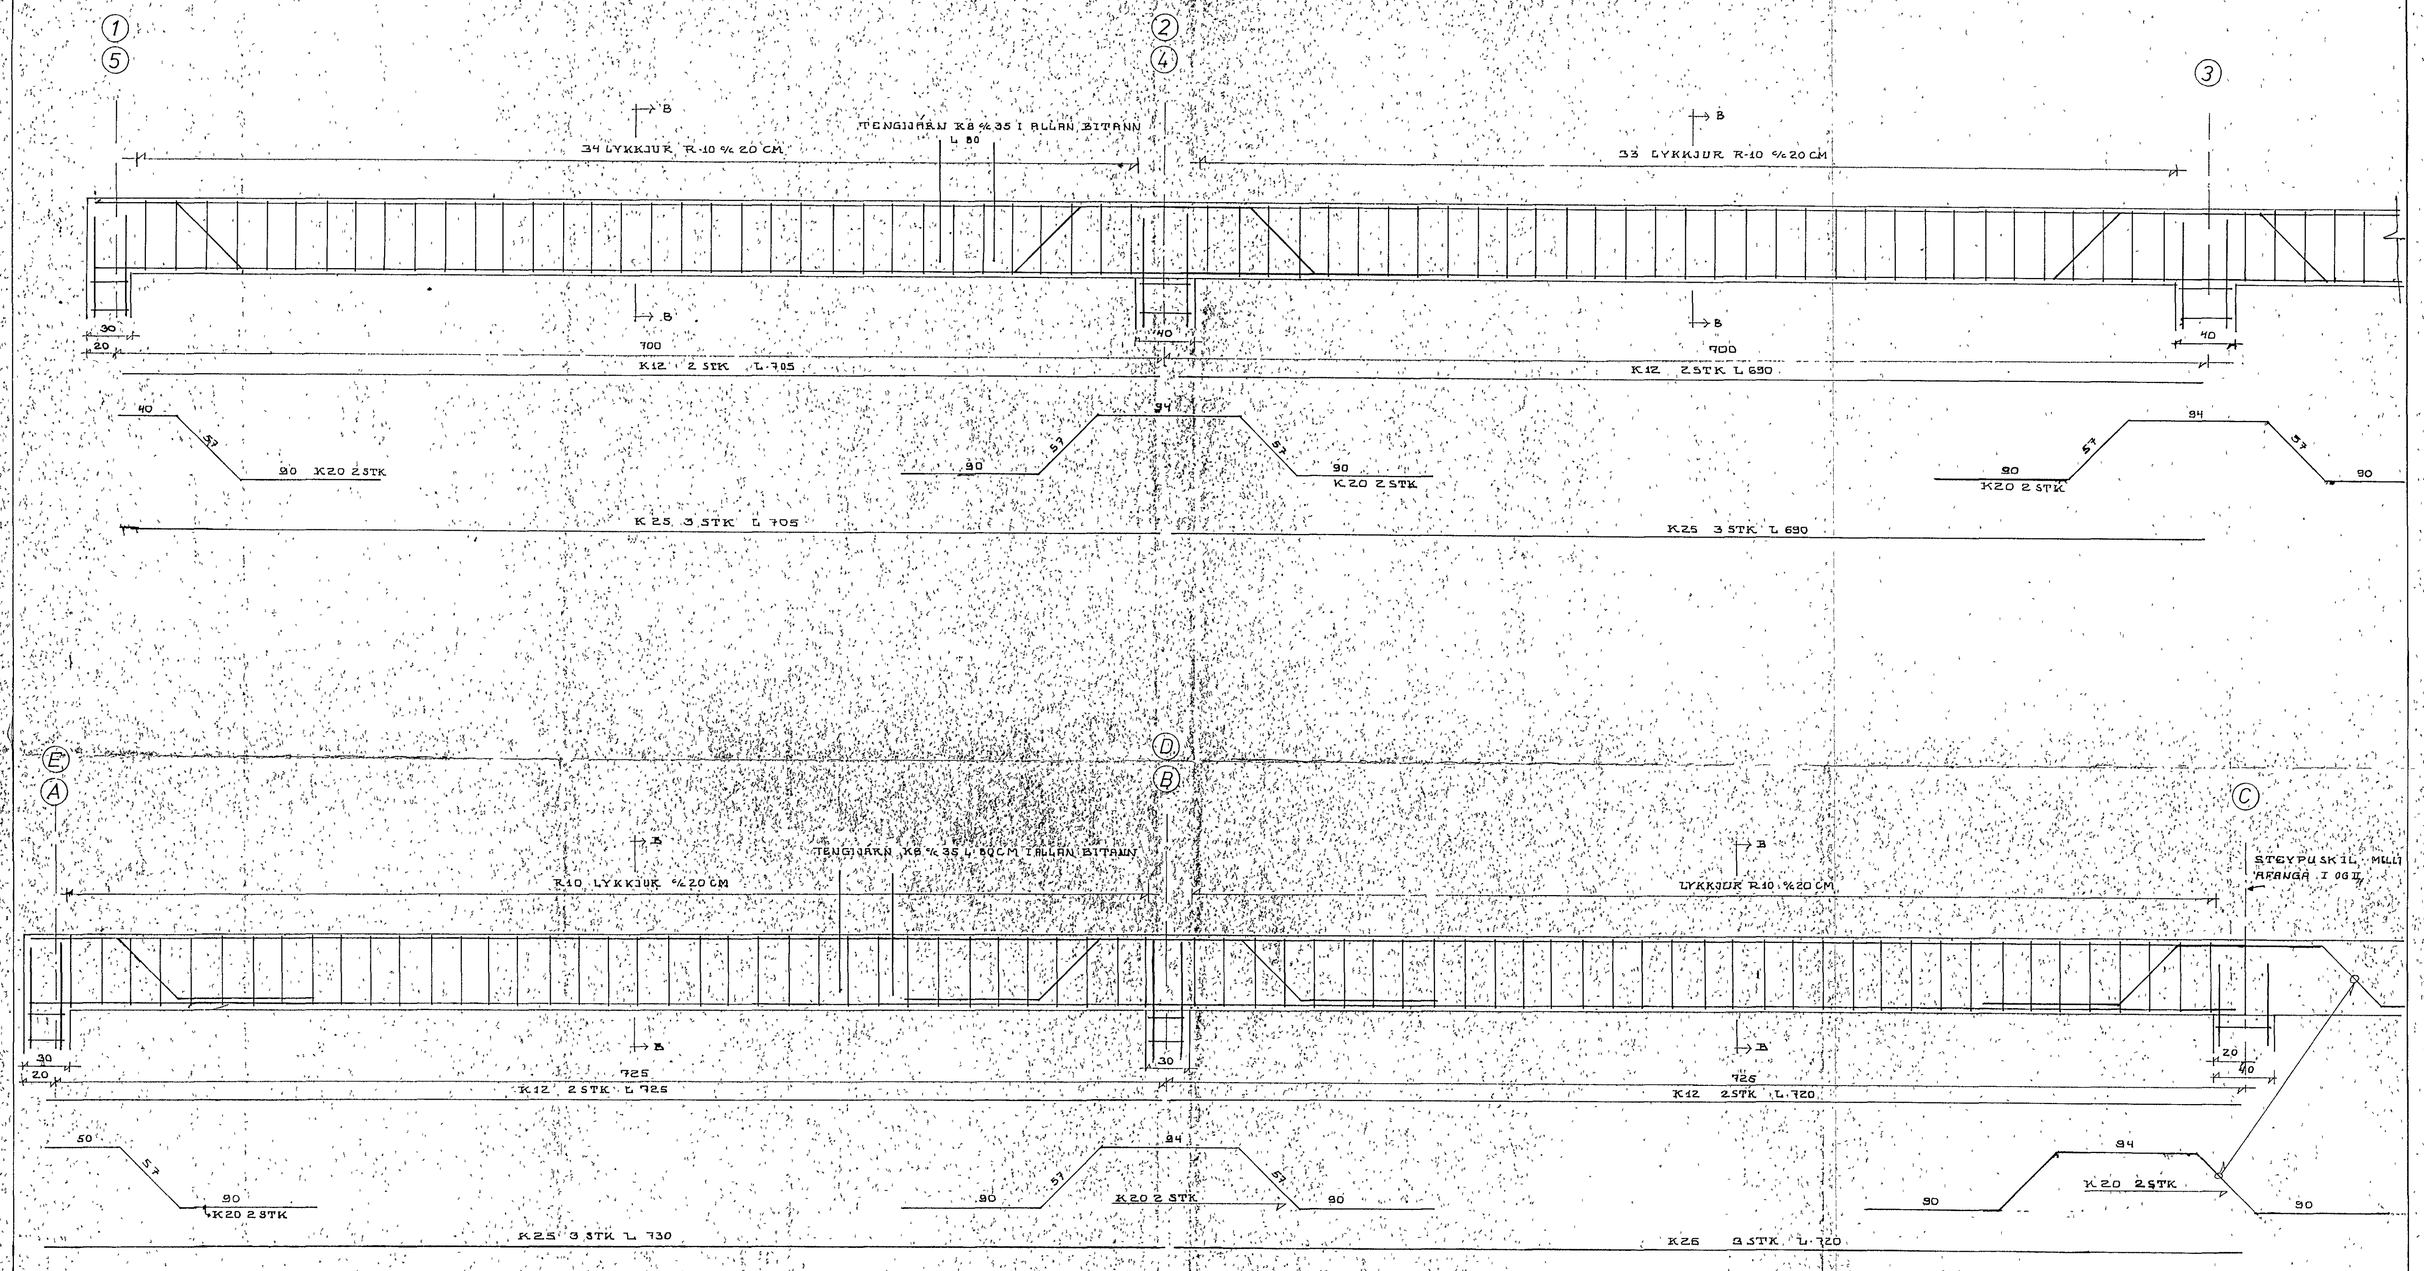

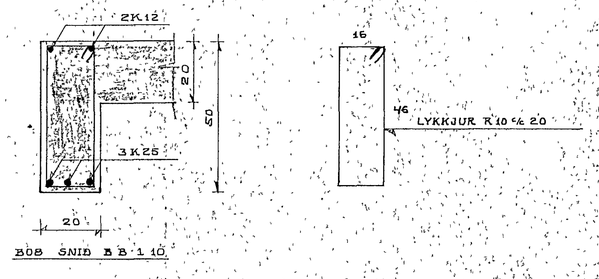

SKÝRINGAR · SJÁ TEIKN NR 102

HAFNARFJARÐARBÆR
BYGGINGAFULLTRÚINN

TRÖNUHRAUN 2 HÁFNARFIRÐI	NR 108,
BURÐARÞOL · BITAR B-08	Mælikv 1 20 1 10
	Dags ÁGÚST '74
GÍSLI FRIÐJÓNSSON M.T.F.Í. VESTURBERG 30 SÍMI 71213	Gísli Friðjónsson