



SNID Í PLÖTÚ M 10  
SNID R-R

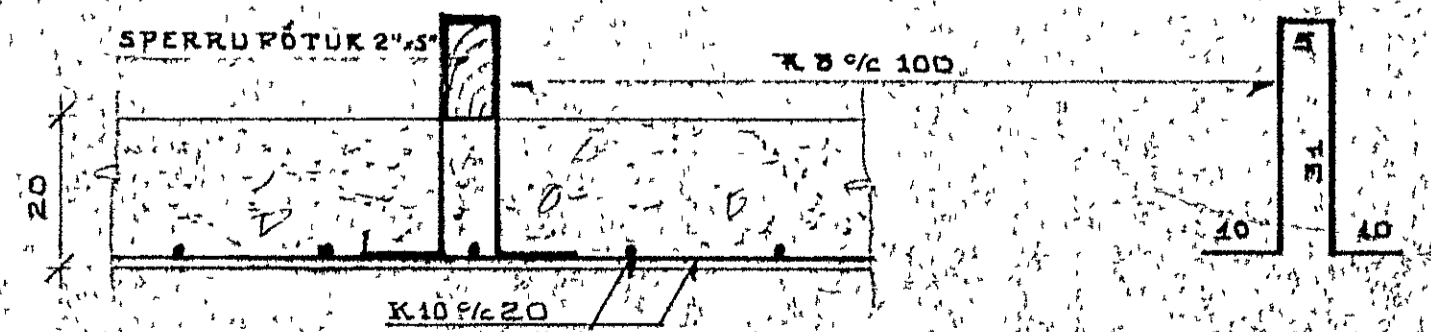

ÞUKAÐARN I KRINGUM GAT  
2 K 10 60 CM ÚT FYRIR GAT  
A HVERRI HÚÐ

SKÝRINGAR SJÁ TEKNI NR-102  
PLÖTURYKKT 20 CM

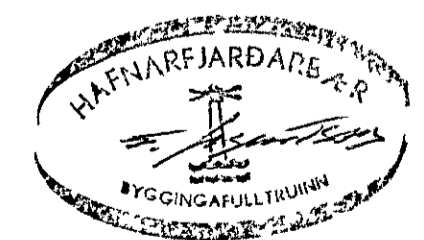

TRÖNUHRAUN 2 HAFNARFIRÐI	NR-106
BURÐARPÓL: PLATA YFIR 2.HÆÐ	Mælikv. 1:50
2. ÁFANGI	Dags ÁGÚST '74
GÍSLI FRIÐJÓNSSON M.T.F.I. VESTURBERG 30 SÍMI 71213	Gísli Friðjónsson