

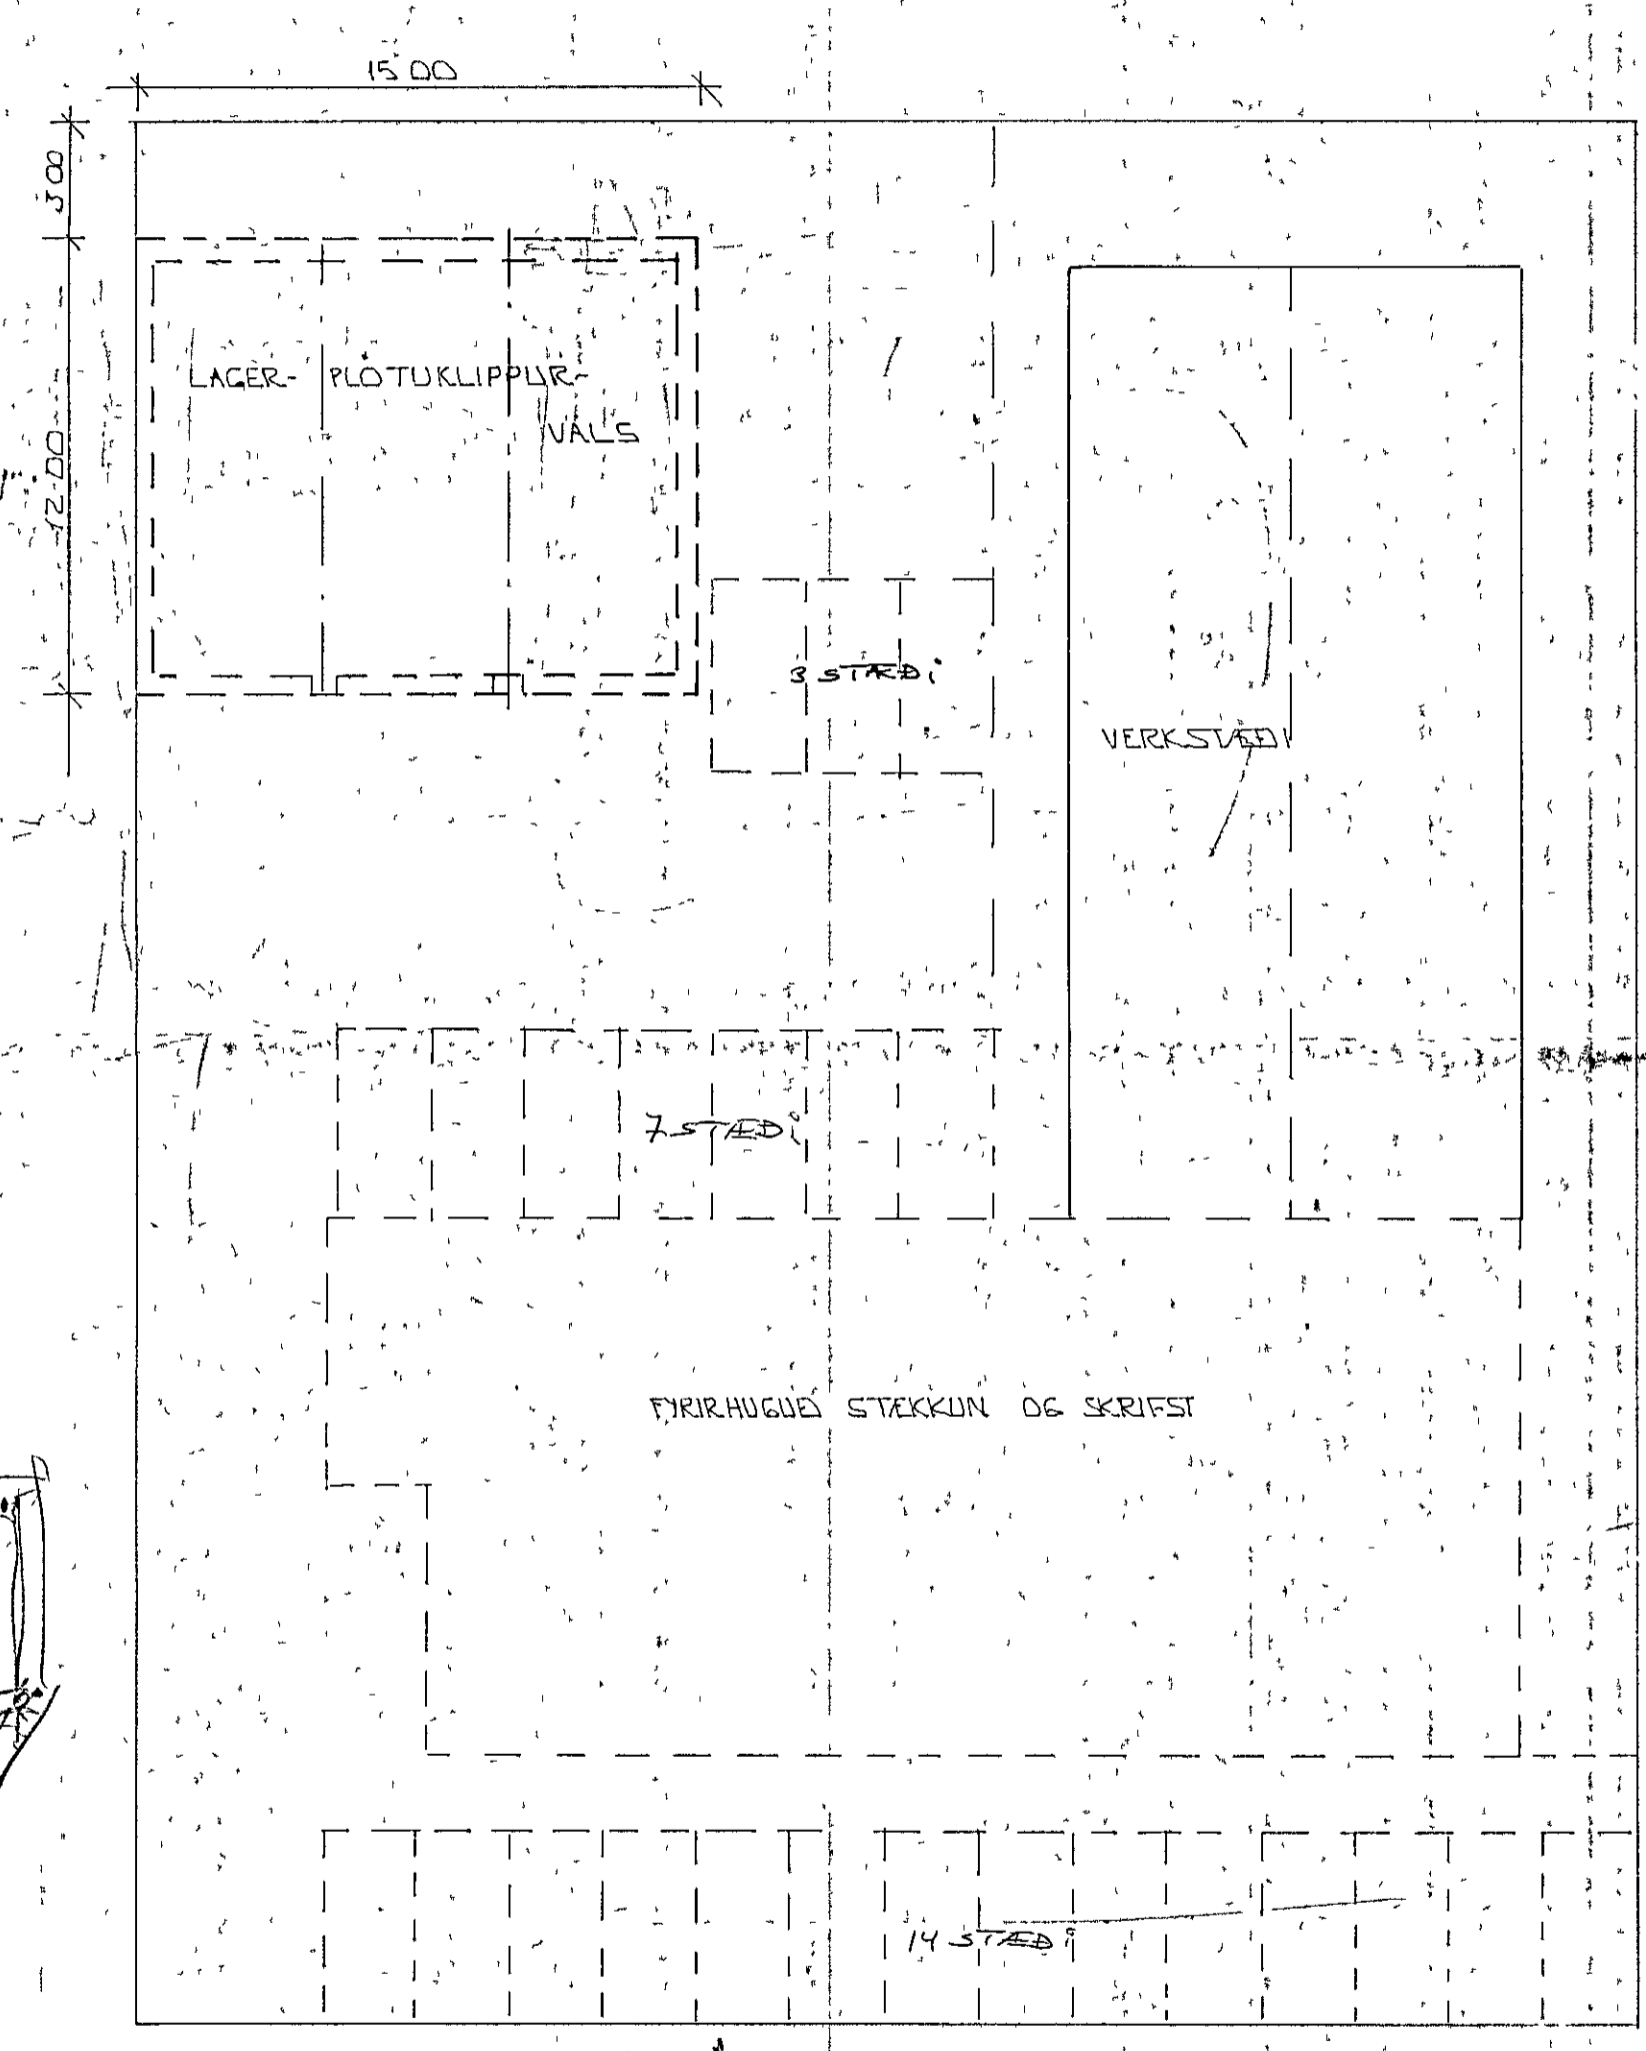


26/2'87 Fullkaðarabatur
 E.H.

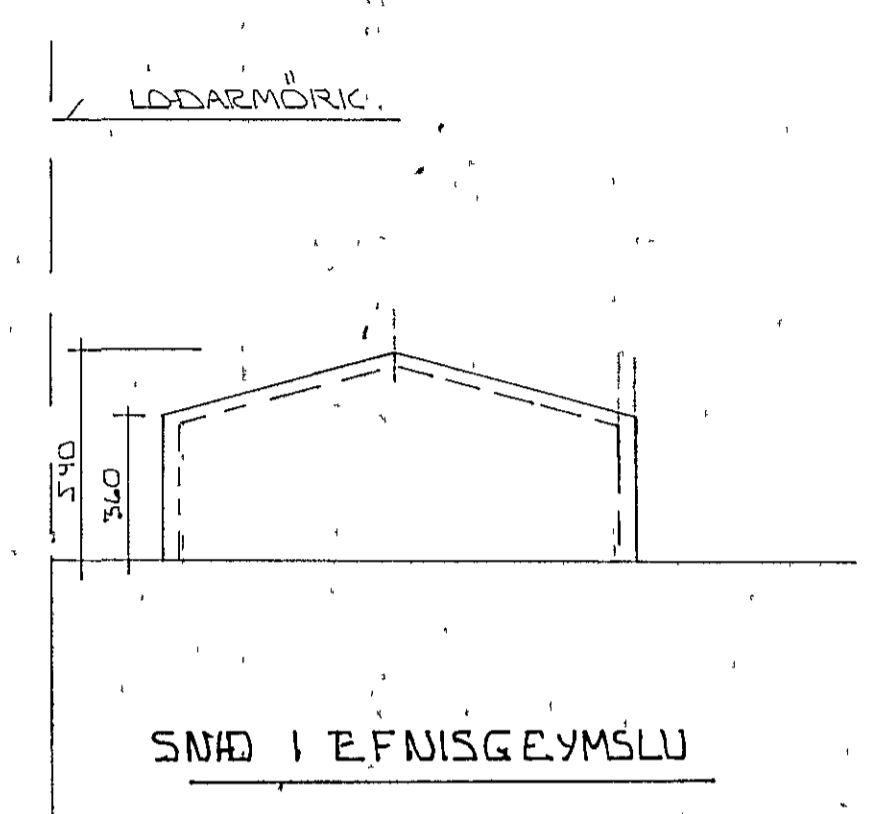

AFSTÖÐUMYND 1:200

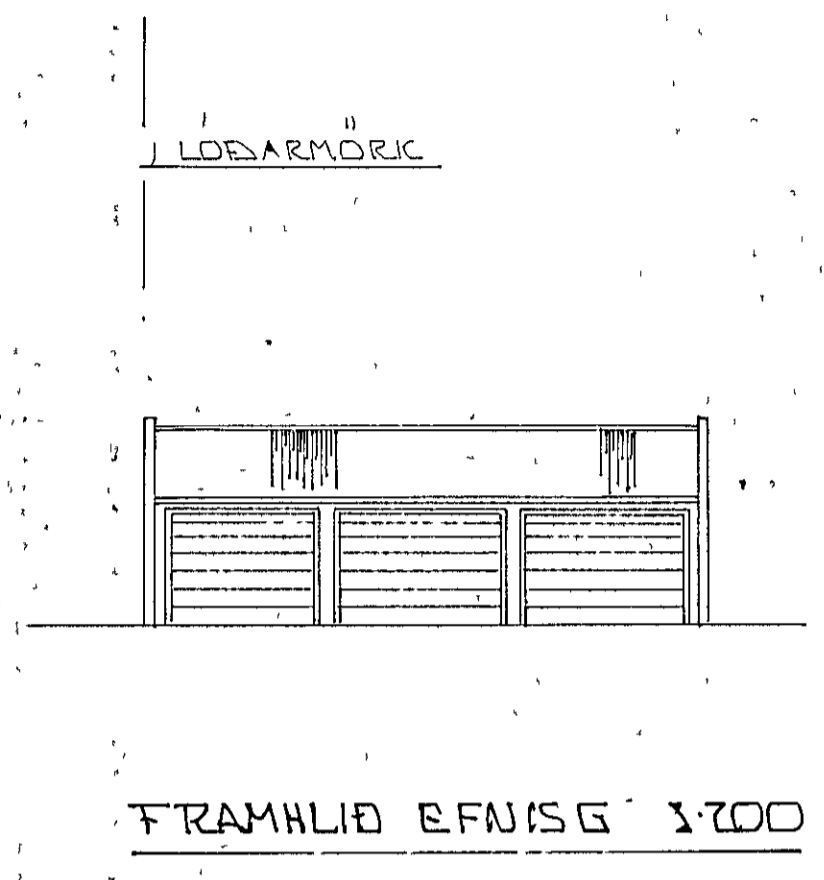

BR NR	DAGS	EDLI BREVTINGAR	SIGN
TRÖNDHRAUN 3 HAFNARFIRÐI			DAGS OKT. '85
EFNISGEYMSLA.			HANNAÐ
			TEIKNAD
			VERK NR 8534
MÆLIKV. 1:200			BLAD NR
SIGURÐUR ÞORLEIFSSON TEKNIFRÆÐINGUR F.T.F.I.			0-01
STRANDGÖTU 11 HAFNARFIRÐI SÍMI 5475			