
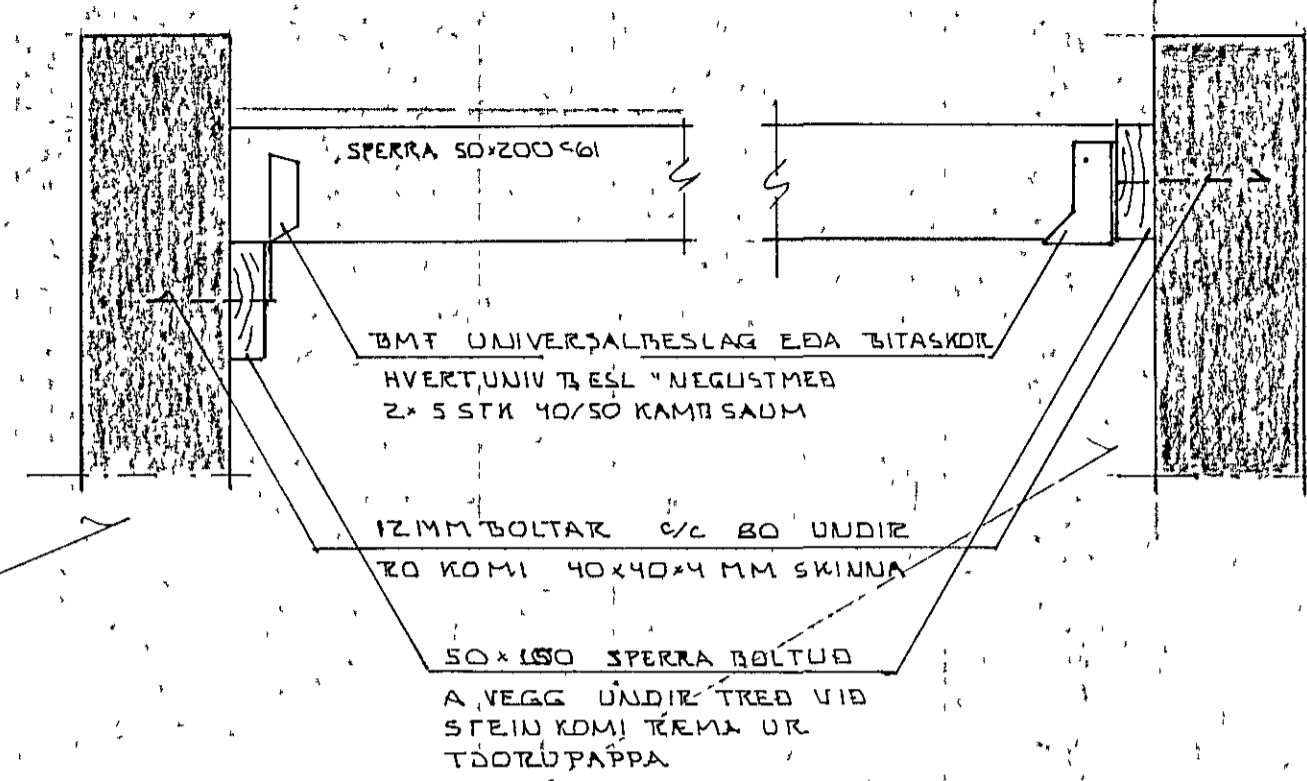



EINFOLD GRIND / ÚTTRÖUN ÚTVEGGAR
K. 10 - 25 B

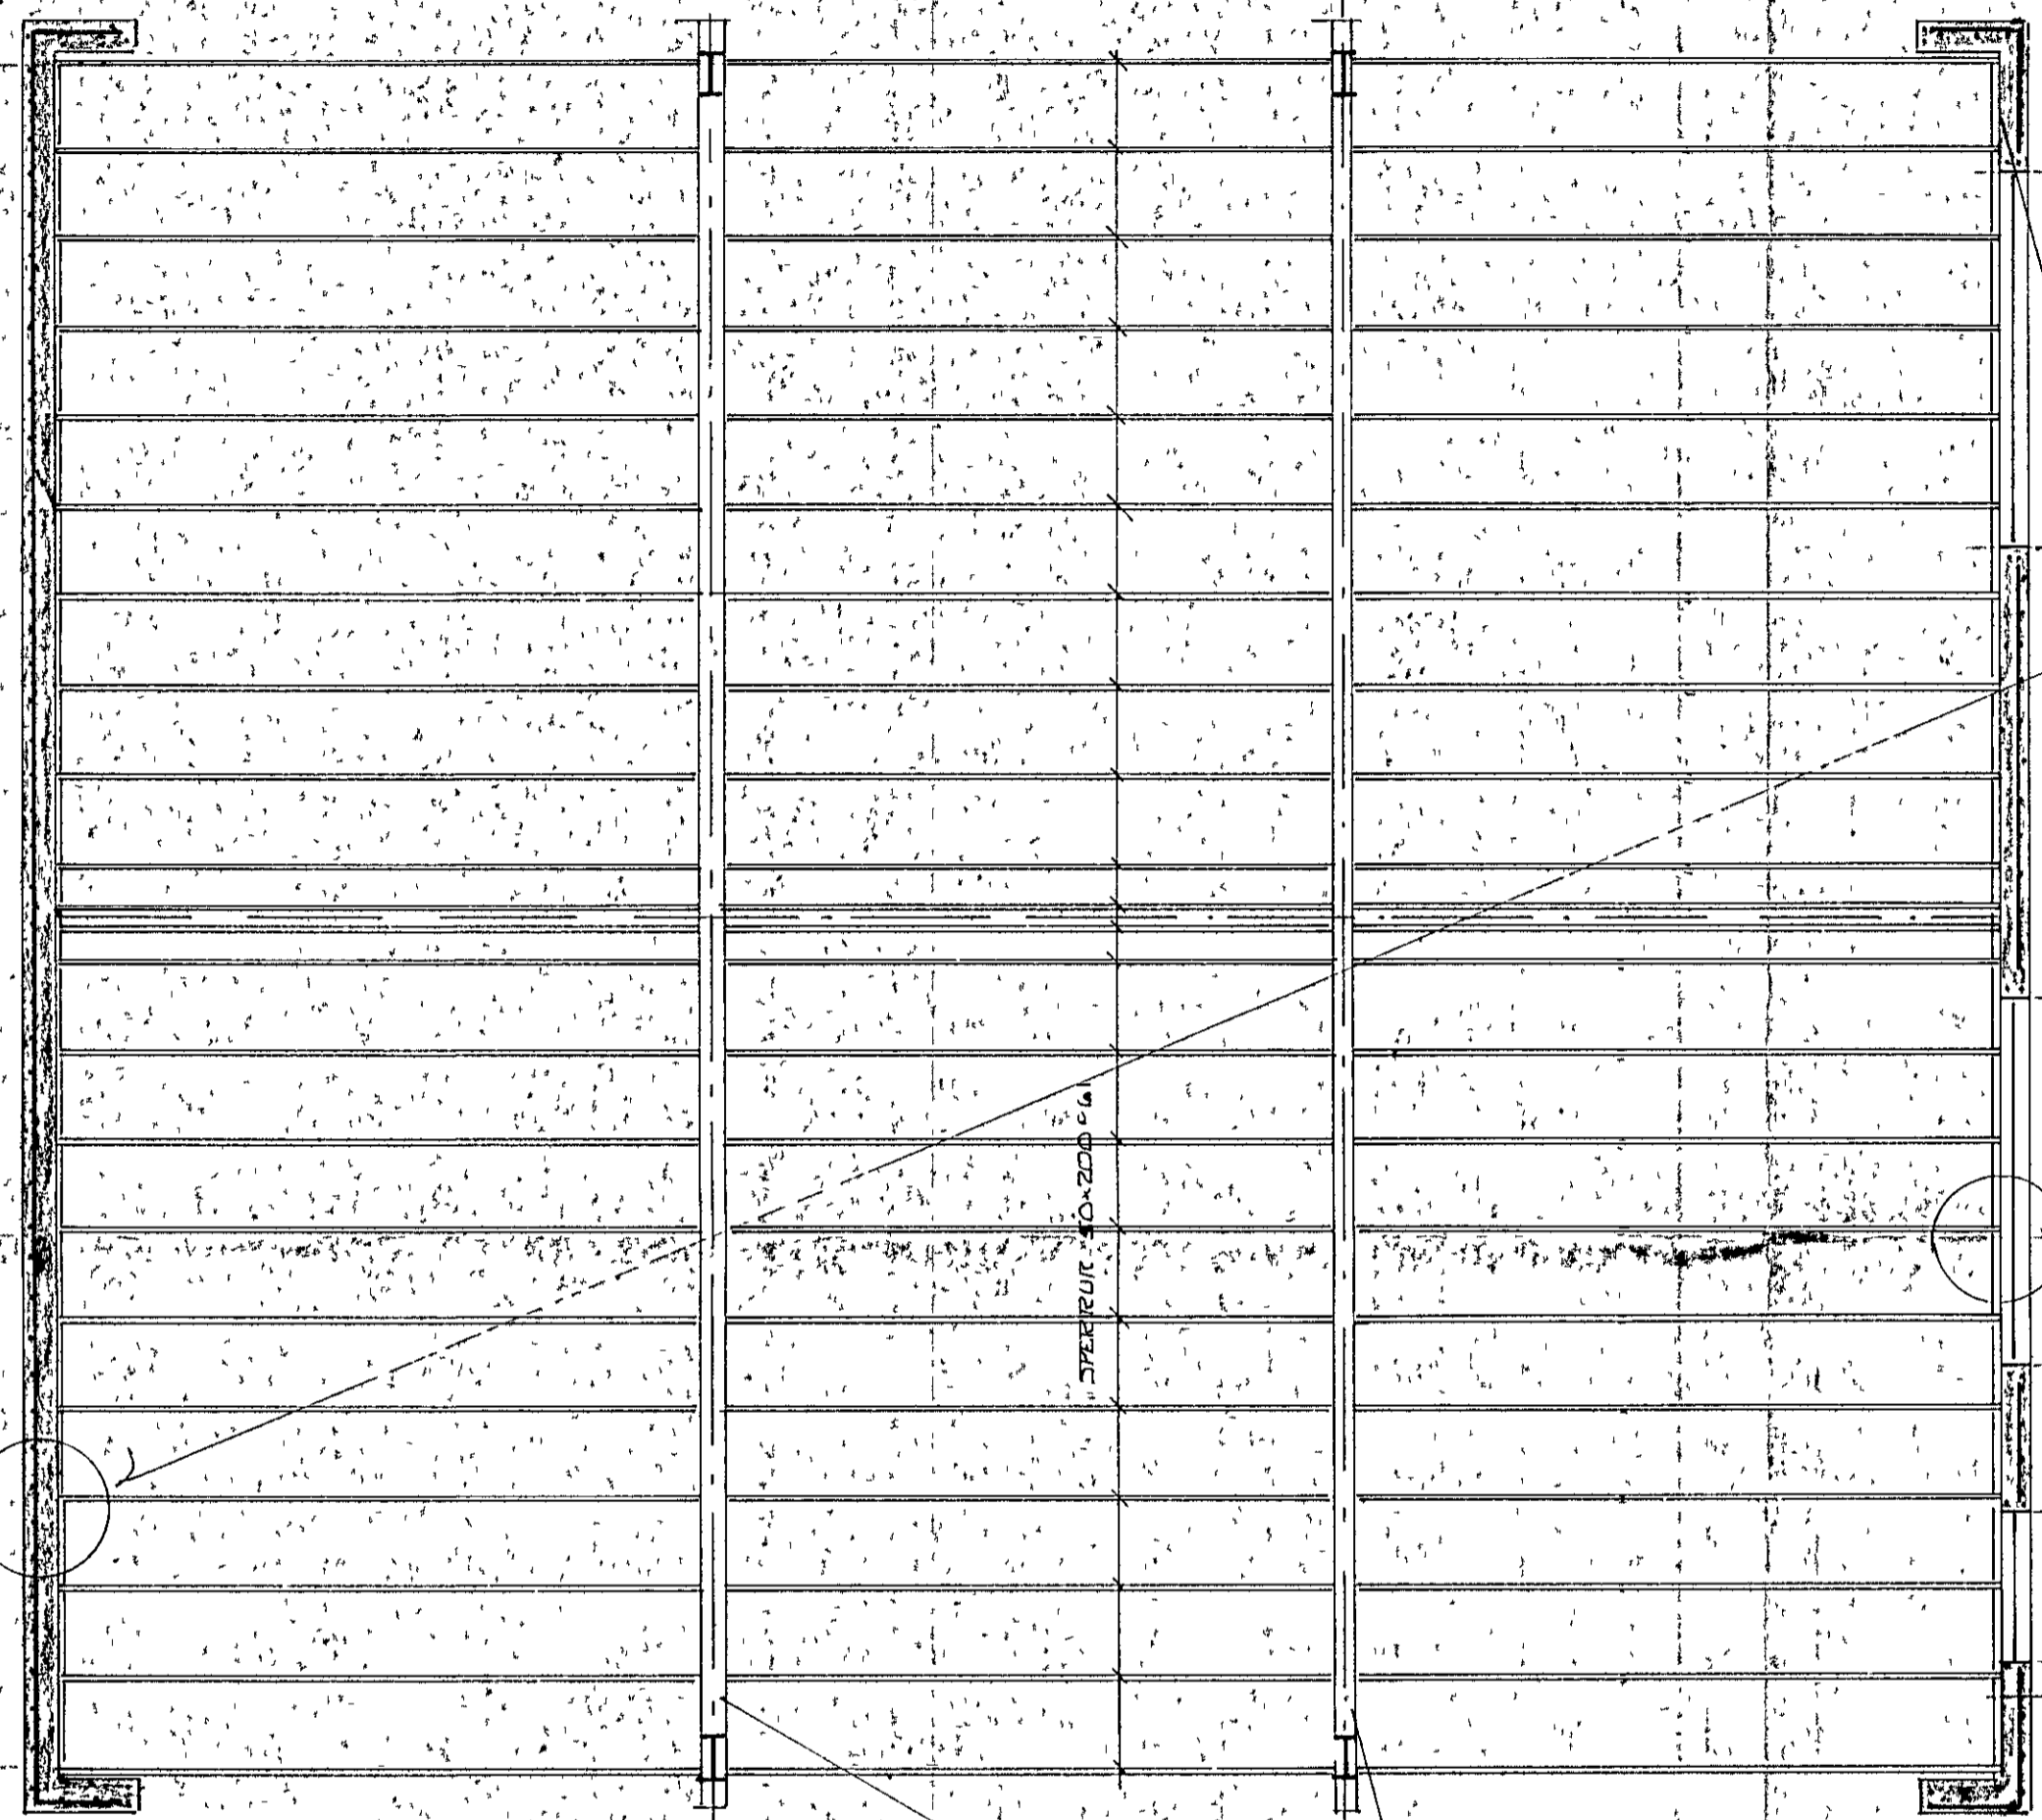

SEIÞMYNDIR AF SAMSETNINGU
SPERRA VÍÐ ÚTVEGG
VÁLKOSTIR 1. OG 2. 1 10

Í ÖLL NÖRN RÚSSINS KOMI INNSTEVPT 12MM
PLATA 400x400 MEO 4 ANKERUM ÚRTO 20MM
TEIÐUM Í ÞESSAR PLOTUR SYBÞT SÍÐAR
ÞITI FYRIR HLAUFAYKOTT

ÖLL ÚTVEGGÐASTEYPA SKAL VERA S250
SEMENT > 300 KG / M³
LOFT INNI HALD > 5 %
V/S < 0.5

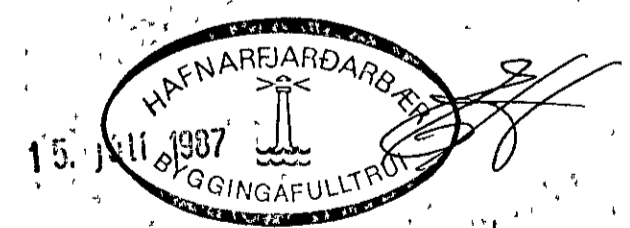

GRUNNMÁL 1:50

SPERRUR / SÖLUR - SÁÐ TEIÐU 104

DR NR	DAGS	ÉBLI BREVTINGAR	SIGN.
		TRÖNDRÁUN 3 HAFNARFIRÐI	DAGS 20. JUNÍ 87
		VEGGIR SPERRUR	HANNAÐ
			TEIKNAR
			VERK NR
			8537
MELIKV. 1:50A	1:50	SIGURÐUR ÞORLEIFSSON	TEKNIFRÆÐINGUR F.T.F.I.
		STRANDGÖTU 11	HAFNARFIRÐI SÍMI 54751
			BLAD NR
			1.03