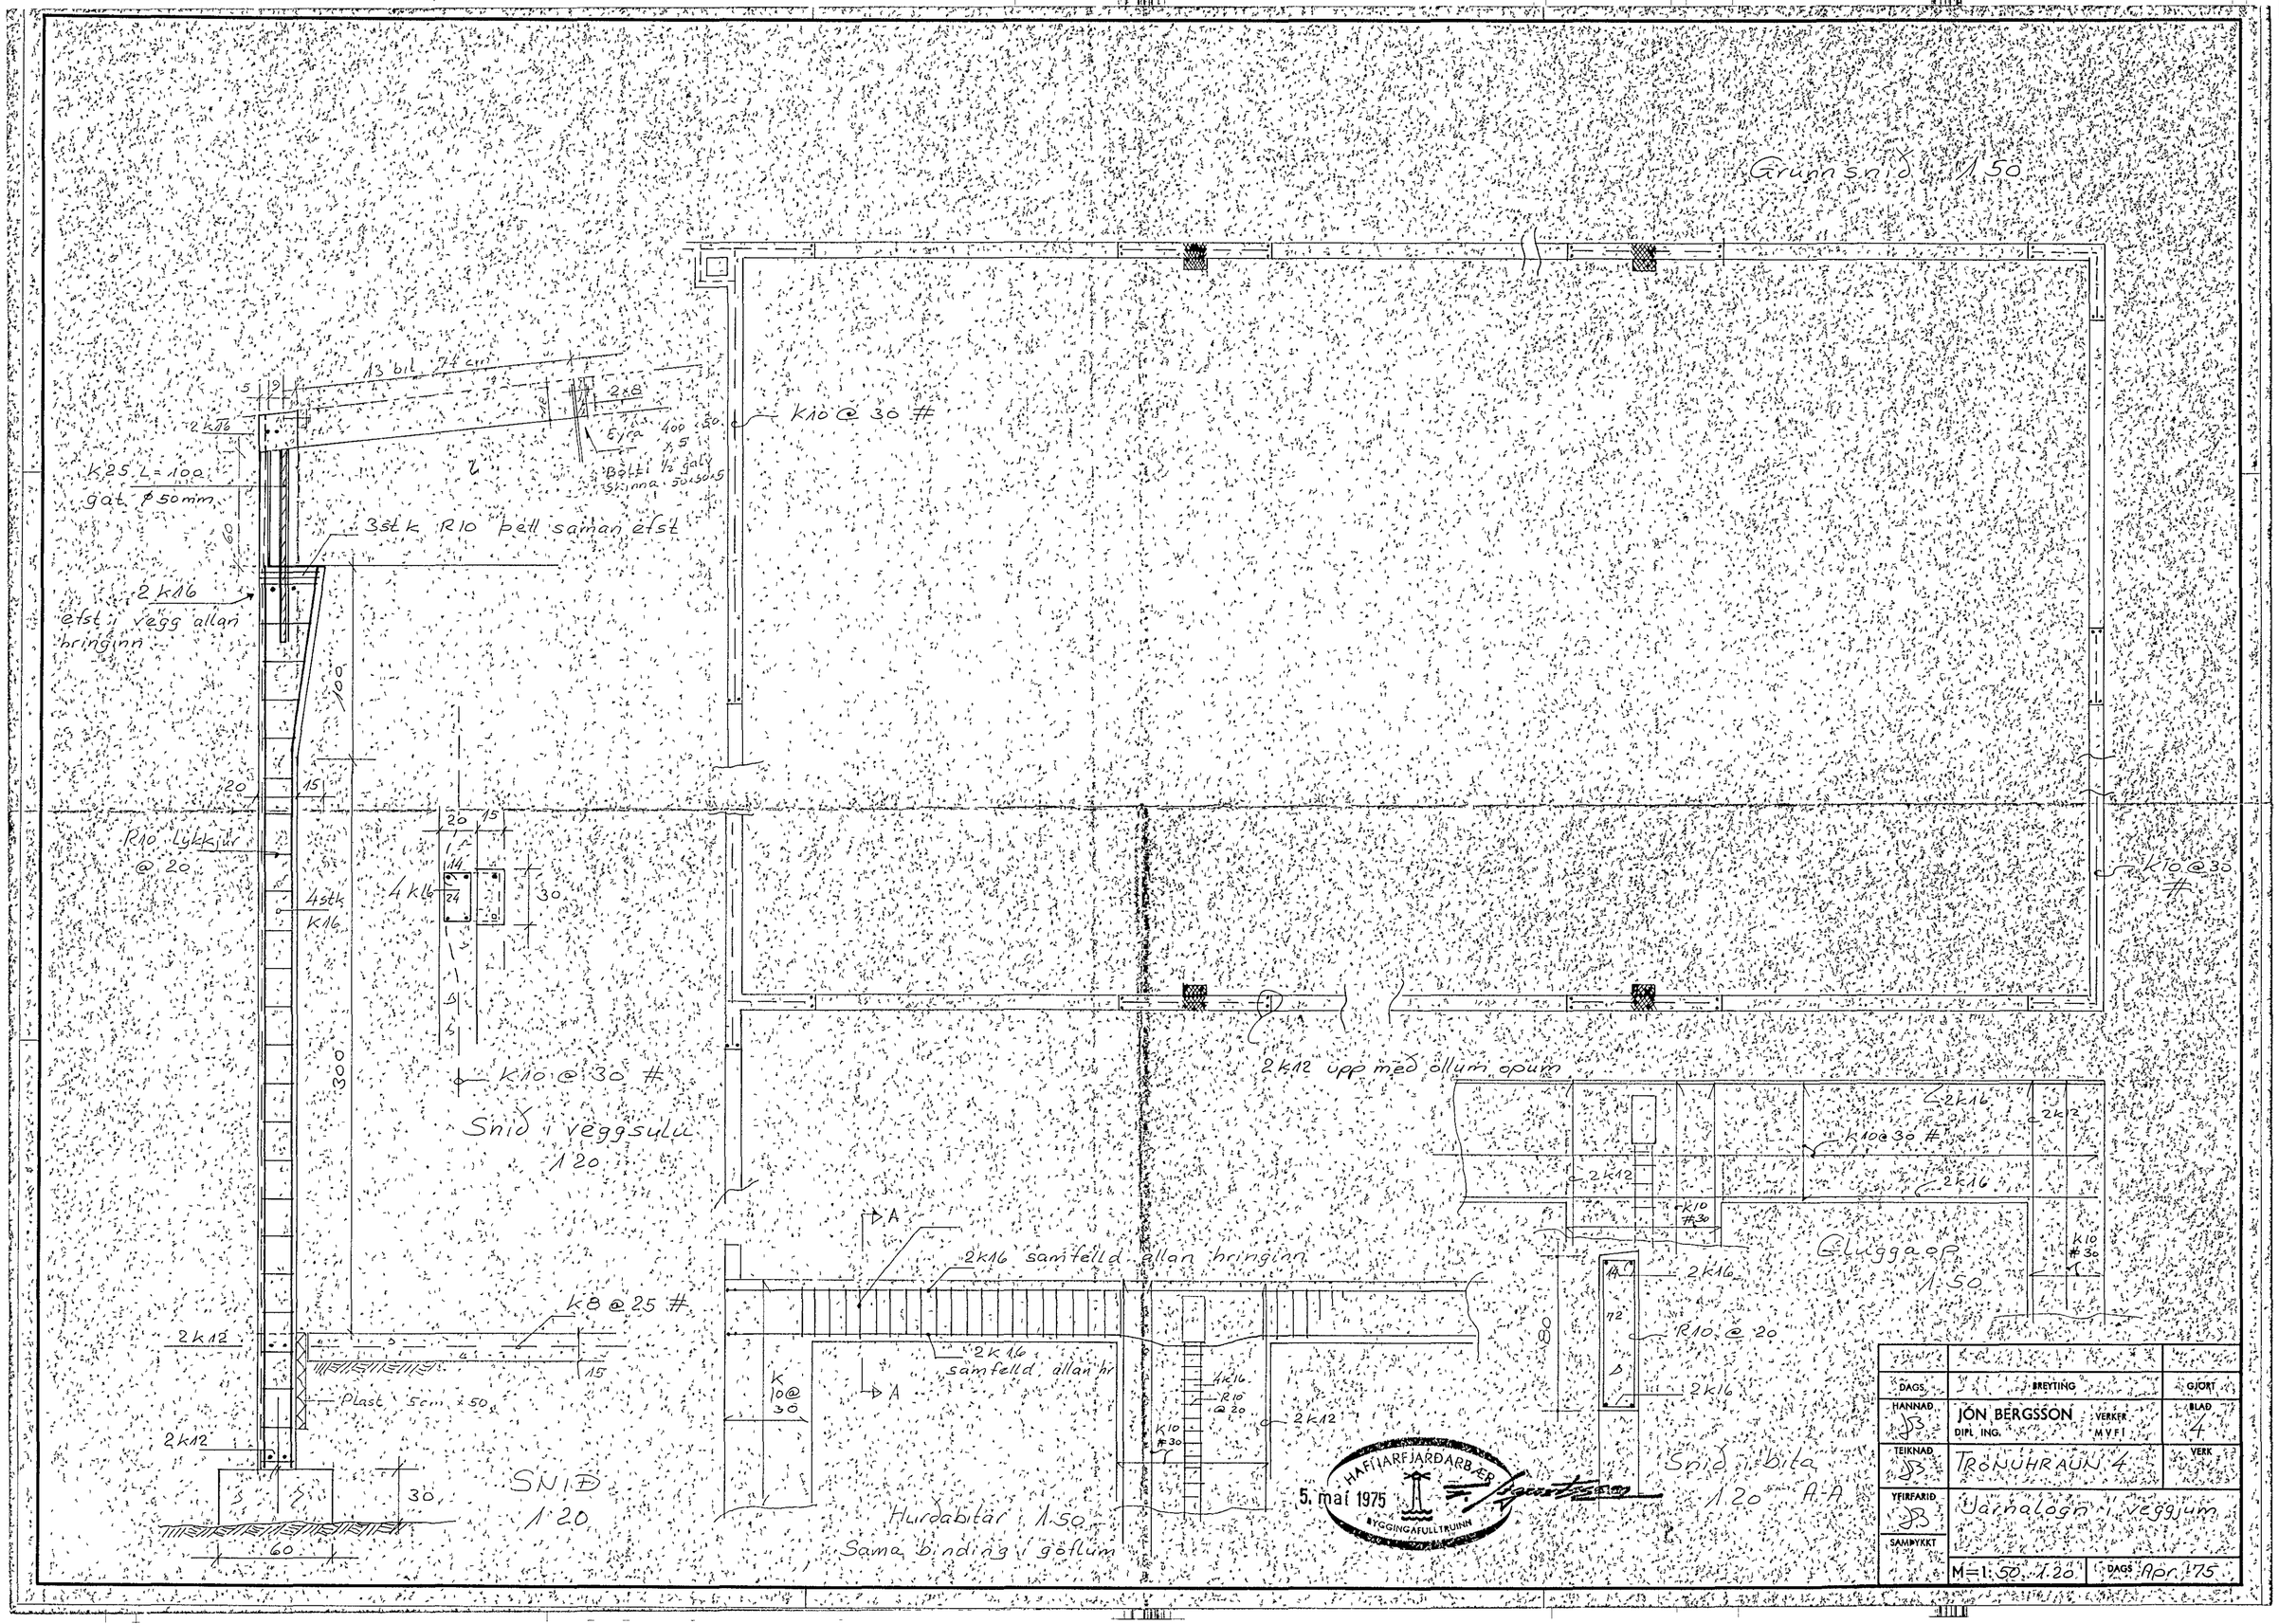

Grunnsnið 1:50
13 bil 74 cm
2x8
2 k16
K25 L=100
gat ø50mm
Eyra 400 x 50 x 5
Bolt ½ galv
Skinna 50x50x5
3stk R10 þell saman efst
2 k16
efst i vegg allan hringinn
100
20
15
R10 Lykkjur @ 20
4stk K16
4 k16
30
300
K10 @ 30 #
Snið i veggsulu 1:20
K10 @ 30 #
2k12 upp með öllum opum
2k16
2k12
K10 @ 30 #
2k12
2k16
K10 #30
Gluggaop 1:50
K10 #30
2k16
R10 @ 20
2k16
80
2k16 samfelld allan hringinn
2k16 samfelld allan hr
K10 @ 30
4k16
R10 @ 20
K10 #30
2k12
Hurðabitar 1:50
Sama binding i göflum
Snið i bita 1:20 A-A
K8 @ 25 #
2k12
Plast 5cm x 50
2k12
30
60
SNIÐ 1:20
HAFNARFJARÐARBÆR
5. mai 1975
BYGGINGAFULLTRUINN
DAGS
BREYTING
GJORT
HANNAÐ
JÓN BERGSSON
DIPL. ING.
VERKFR. MVFI
BLAÐ 4
TEIKNAÐ
TRÖNUHRAUN 4
VERK
YFIRFARIÐ
Jarnalögn i veggjum
SAMÞYKKT
M=1:50 1:20
DAGS Apr. '75