SNIÐ Y-Y 1:20.

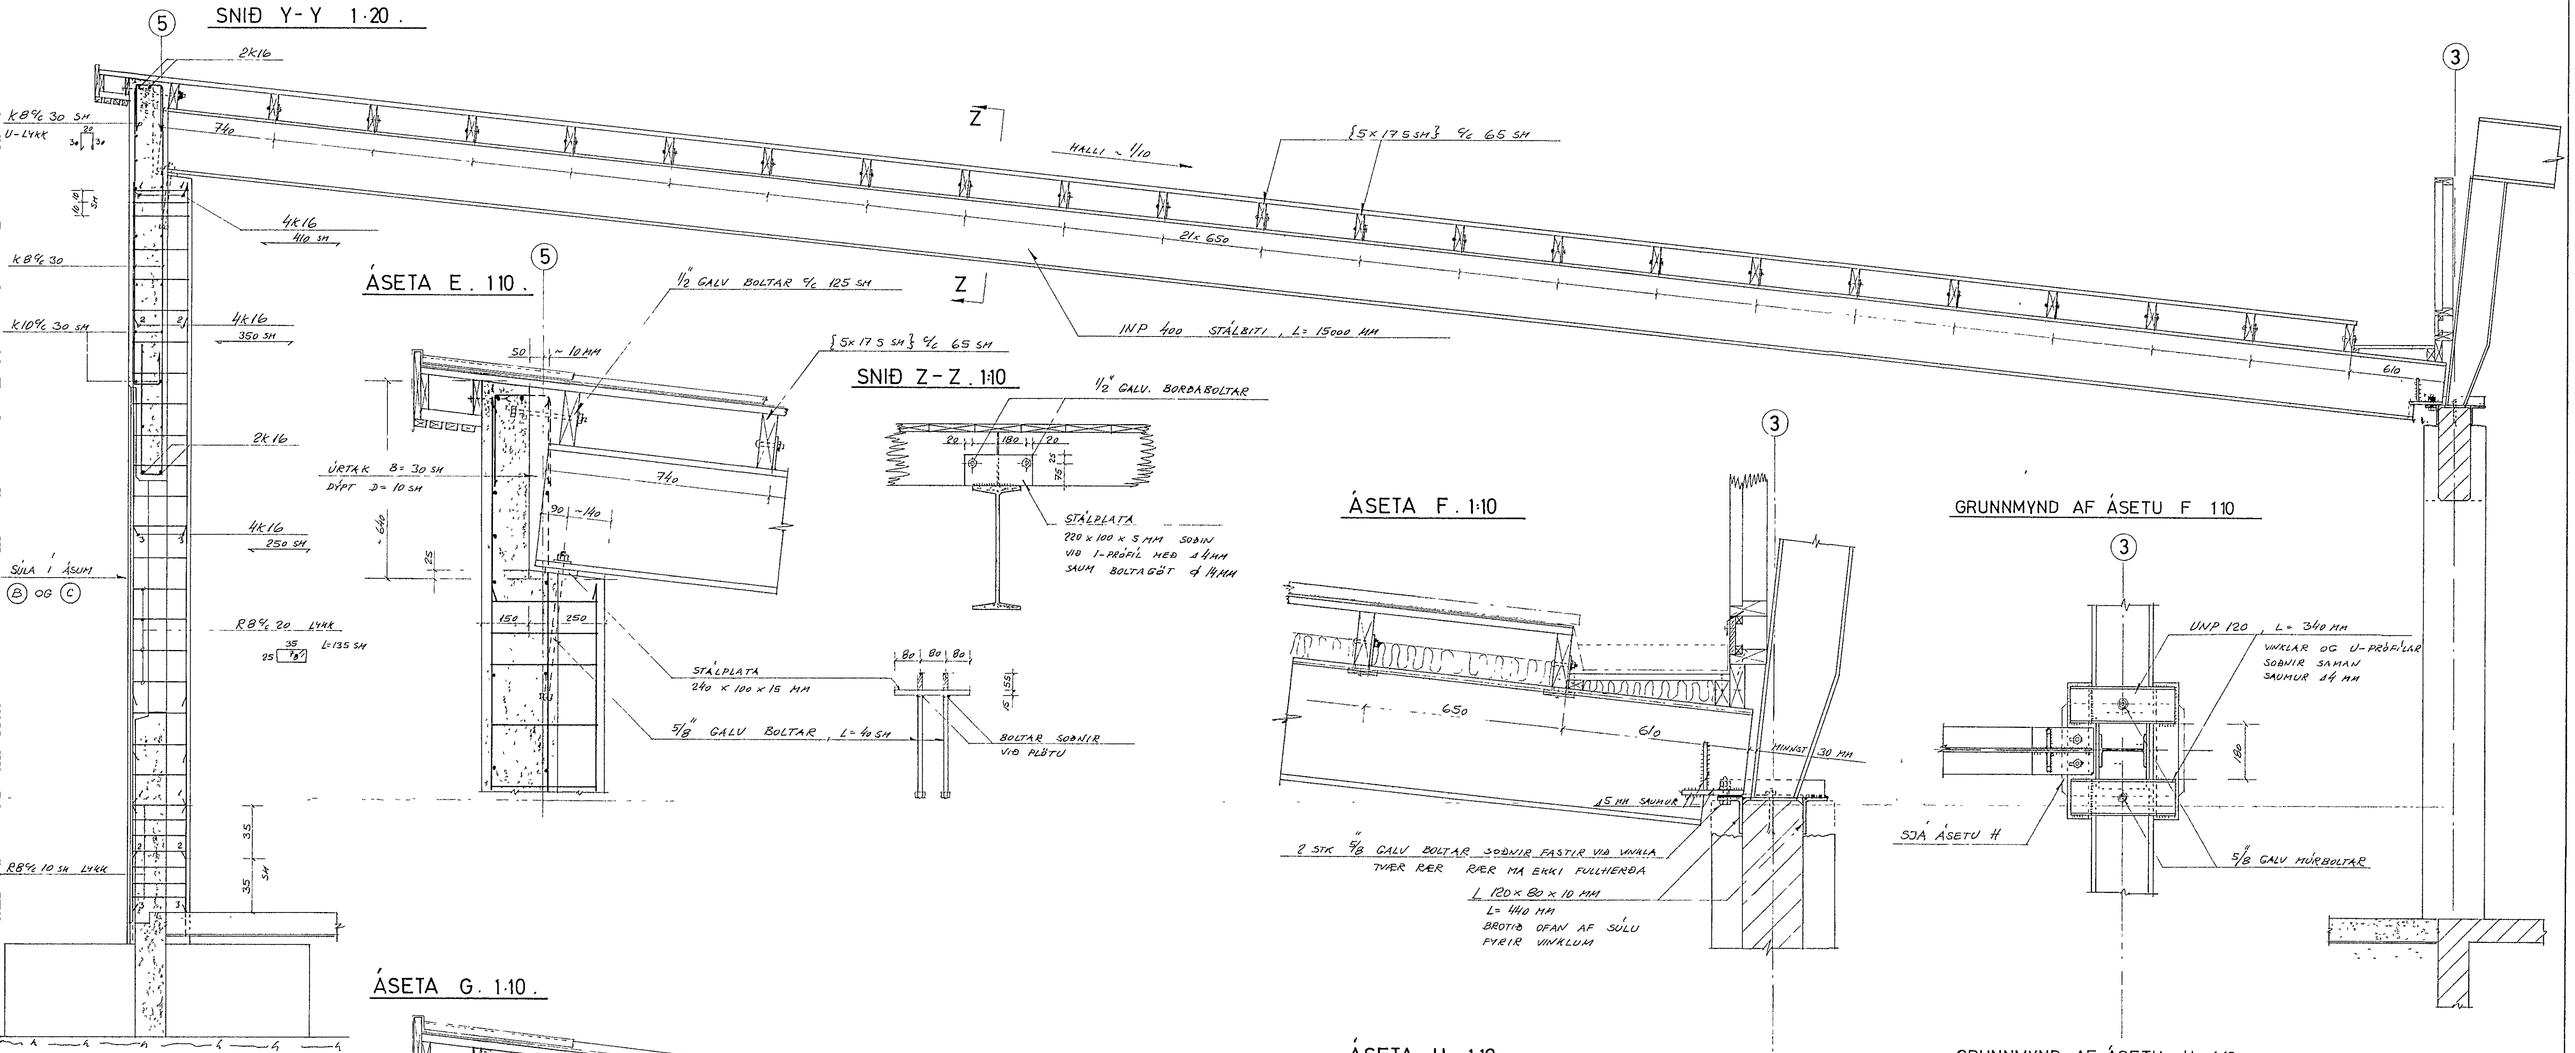

ÁSETA E. 1:10.

SNIÐ Z-Z. 1:10

ÁSETA F. 1:10

GRUNNMYND AF ÁSETU F 1:10

ÁSETA G. 1:10.

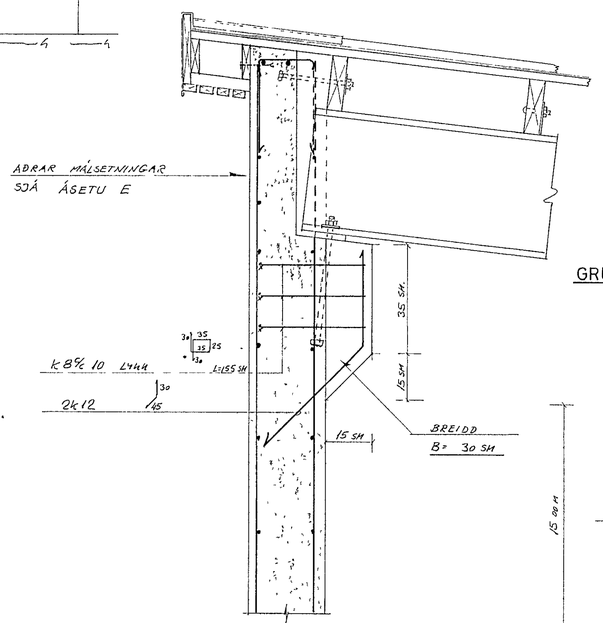

GRUNNMYND AF ÞAKI 1:200.

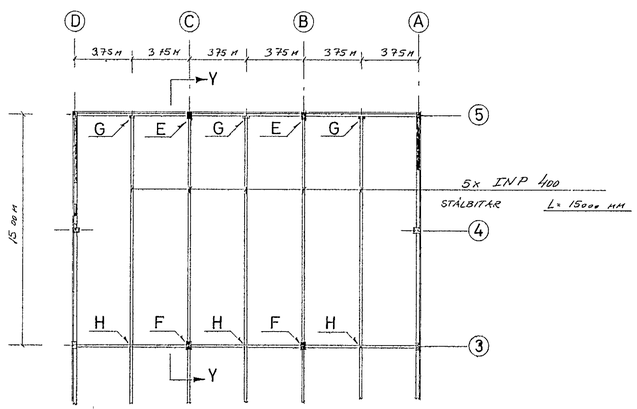

ÁSETA H. 1:10.

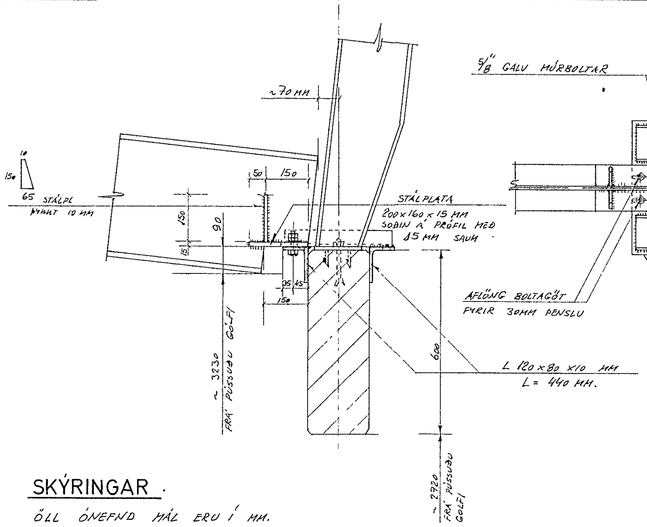

GRUNNMYND AF ÁSETU H. 1:10

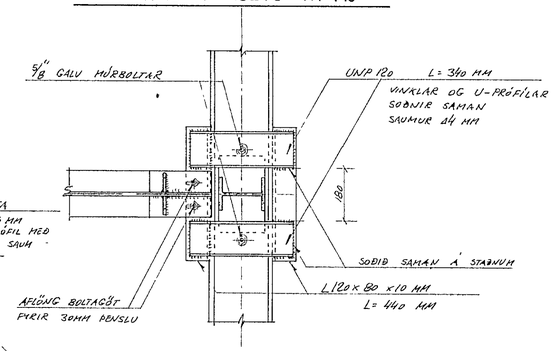

SKÝRINGAR.

ÖLL ÓNEFND MÁL ERU Í MM.
ALLT STÁL SKAL VERA ST 37
ALLAR ÓNEFNDAR SUÐUR SKULU RAFSOÐNAR MEÐ MINNST á4 MM SAUM
BOLTAR, SKÍFUR OG RÆR SKULU VERA MEÐ GALVANHÚÐ.
ALLT ÓVARIÐ STÁL SKAL RYÐHREINSA OG GRUNNA MEÐ OXYD-MENJU OG SÍÐAR MÁLAÐ, MEÐ EPOXY - LAKKI, TVÆR UMFERÐIR

HAFNARFJARÐAR
15. NÓV. 1973
BYGGINGARFULLTRÚI

TRÖNUHRAUN 5. HAFNARFIRÐI.					VERK NR
2. ÁFANGI. STÁLBITAR Í ÞAKI, ÞAKSPERRUR OG ÁSETUR.					TEIKN NR 1-03
KVARÐI 1:10, 1:20 1:200	TEIKN. MH	REIKN MH	ÁTH	SAMÞ	DAGS OKT. '73
VERKFRÆÐISTOFAN ÖNN sf. FRV.			SKIPHOLTI 17A SÍMI 26825		