
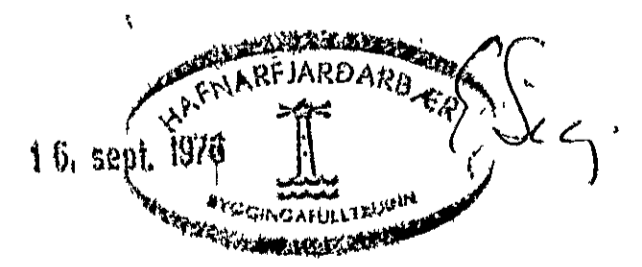
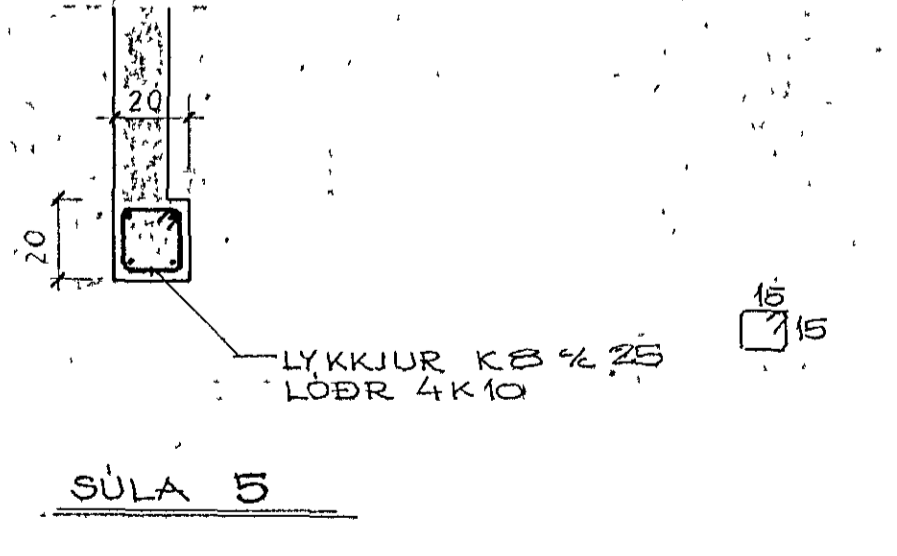
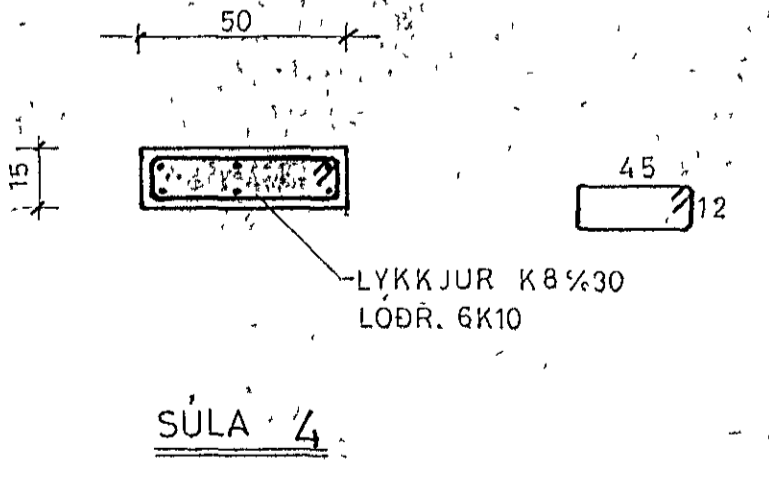
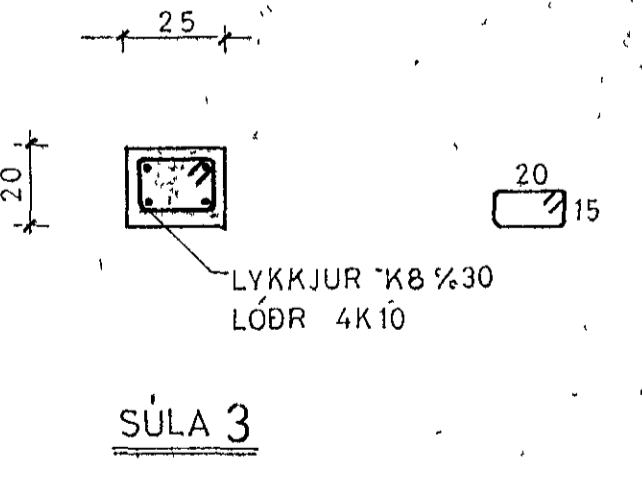
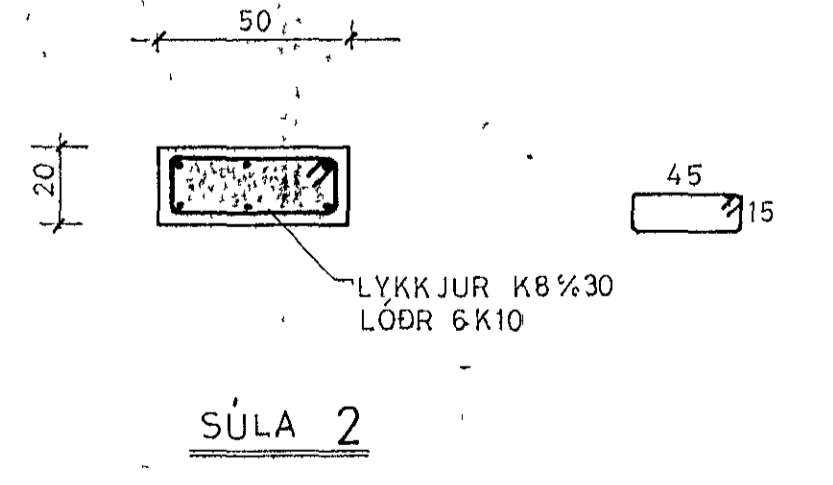
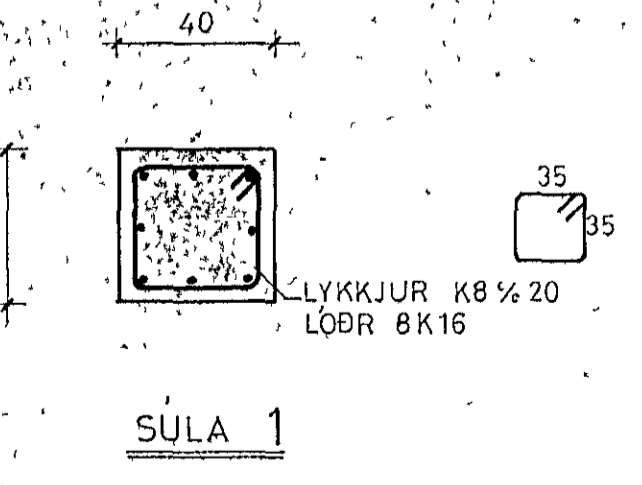
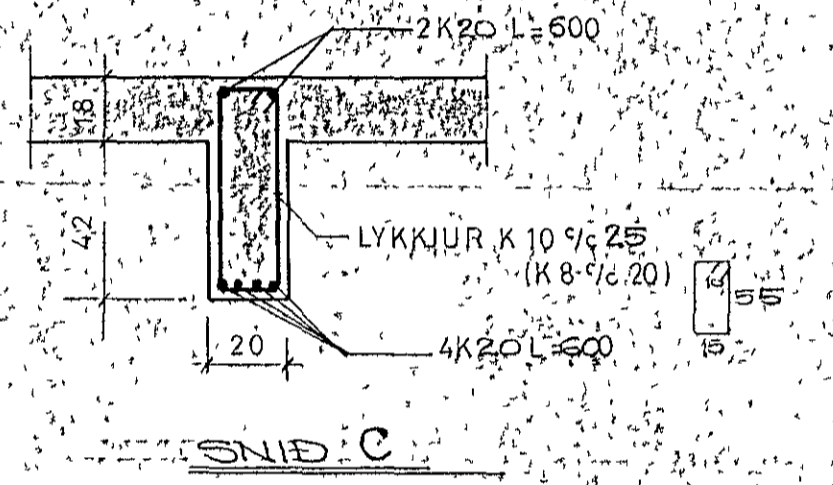
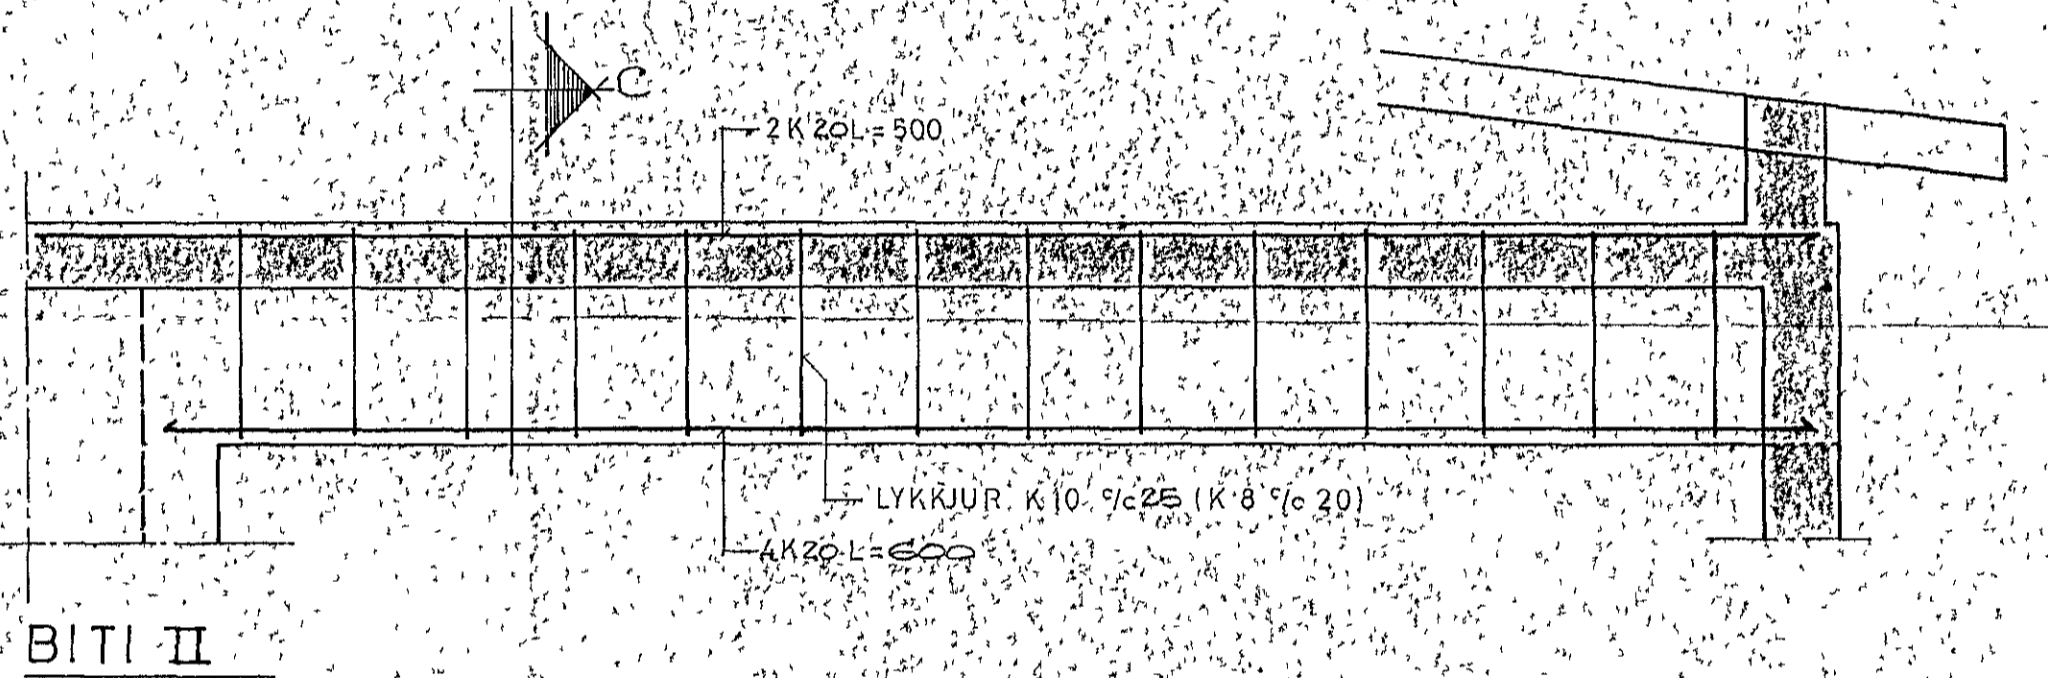
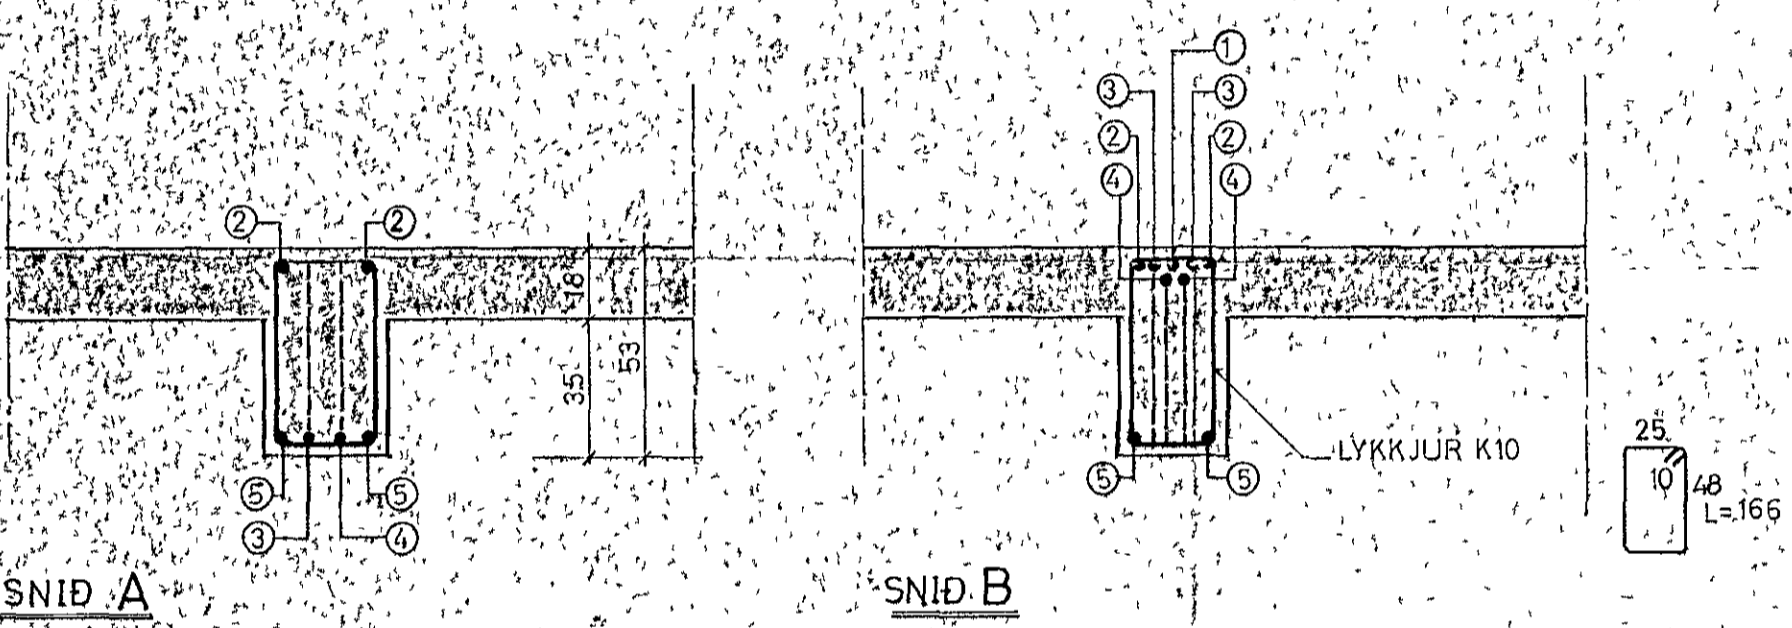


BITI I

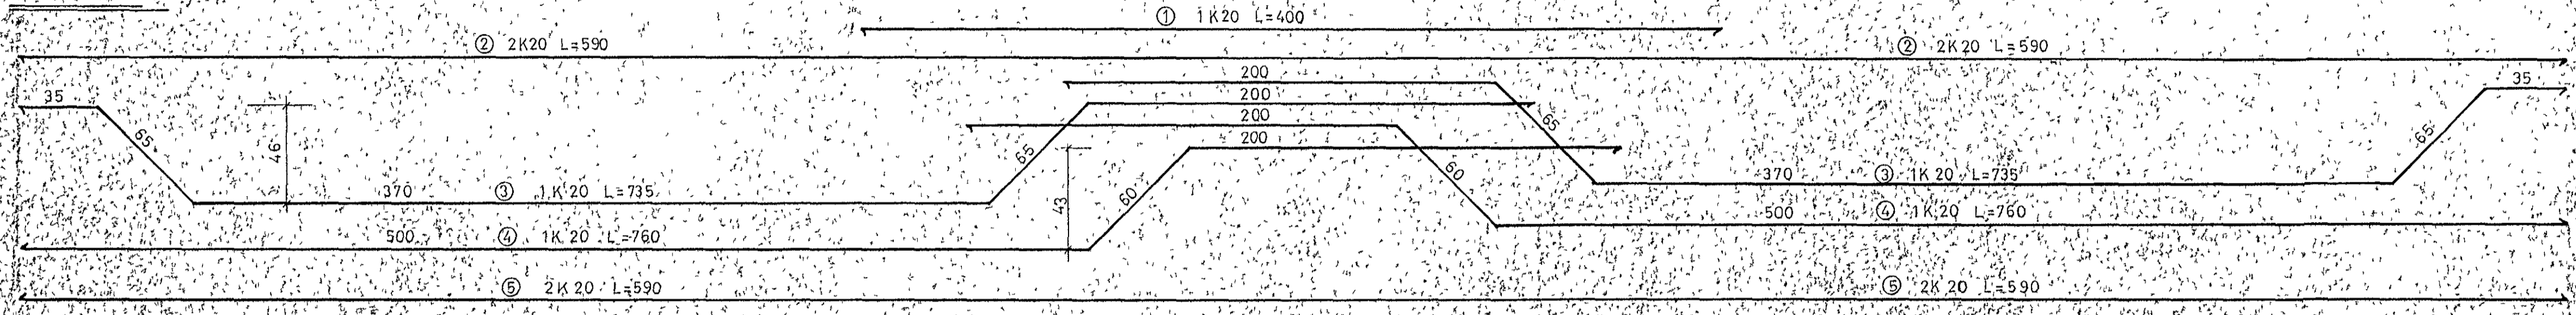

		TRÖNUHRAUN 6	
		HAFNARFJÉÐI	
BR.	DAGS	SNID OG SÚLUR	
VERKÆÐISTOFA ÁRMÚLA I		HANNAÐ S KO	KVARDI 120
REYKJAVÍK - Sími 8394		TEIKNAD HT	DAGS 6.3 1973
<i>Sigurður Ólafsson</i>		YFIRFARIÐ	NR. BE 3 AR 5