
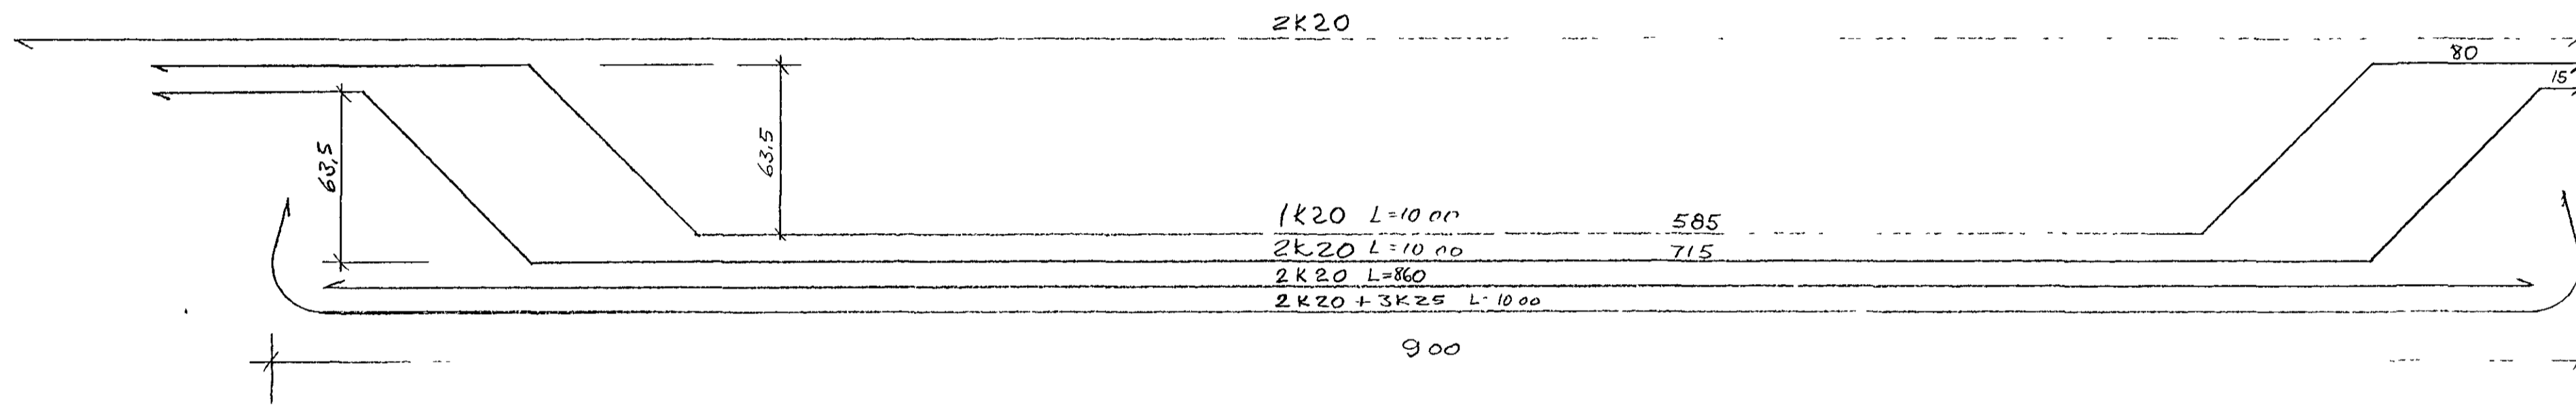



BITI III-B

1:20

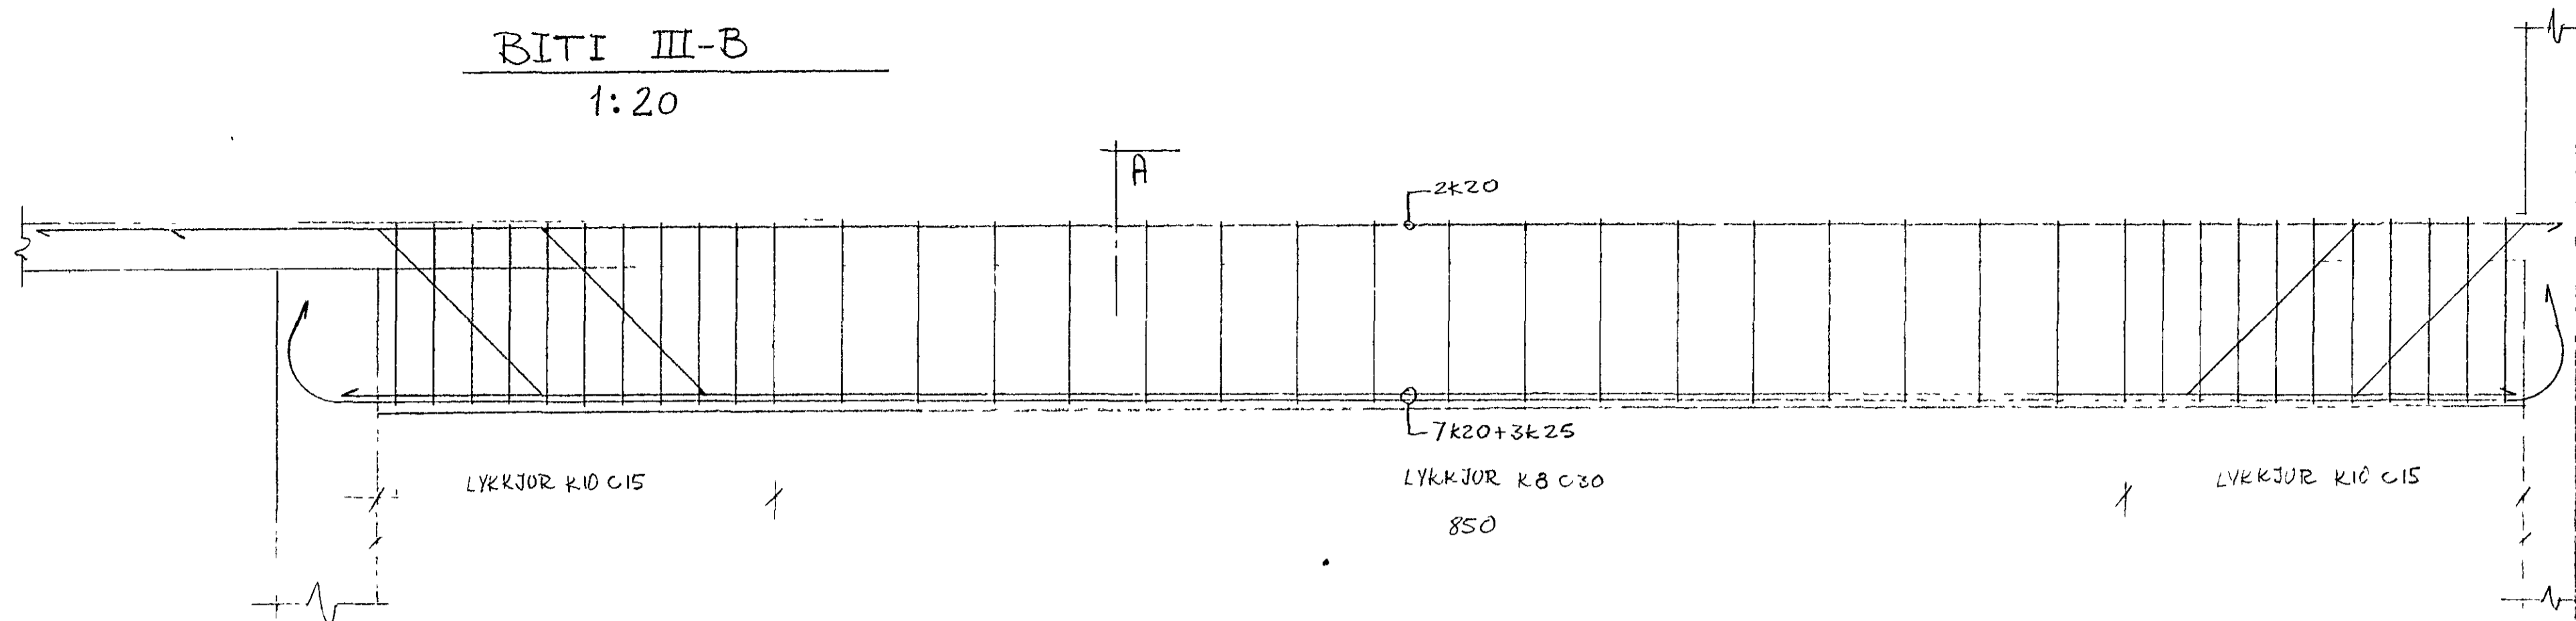

SNID A


1:10

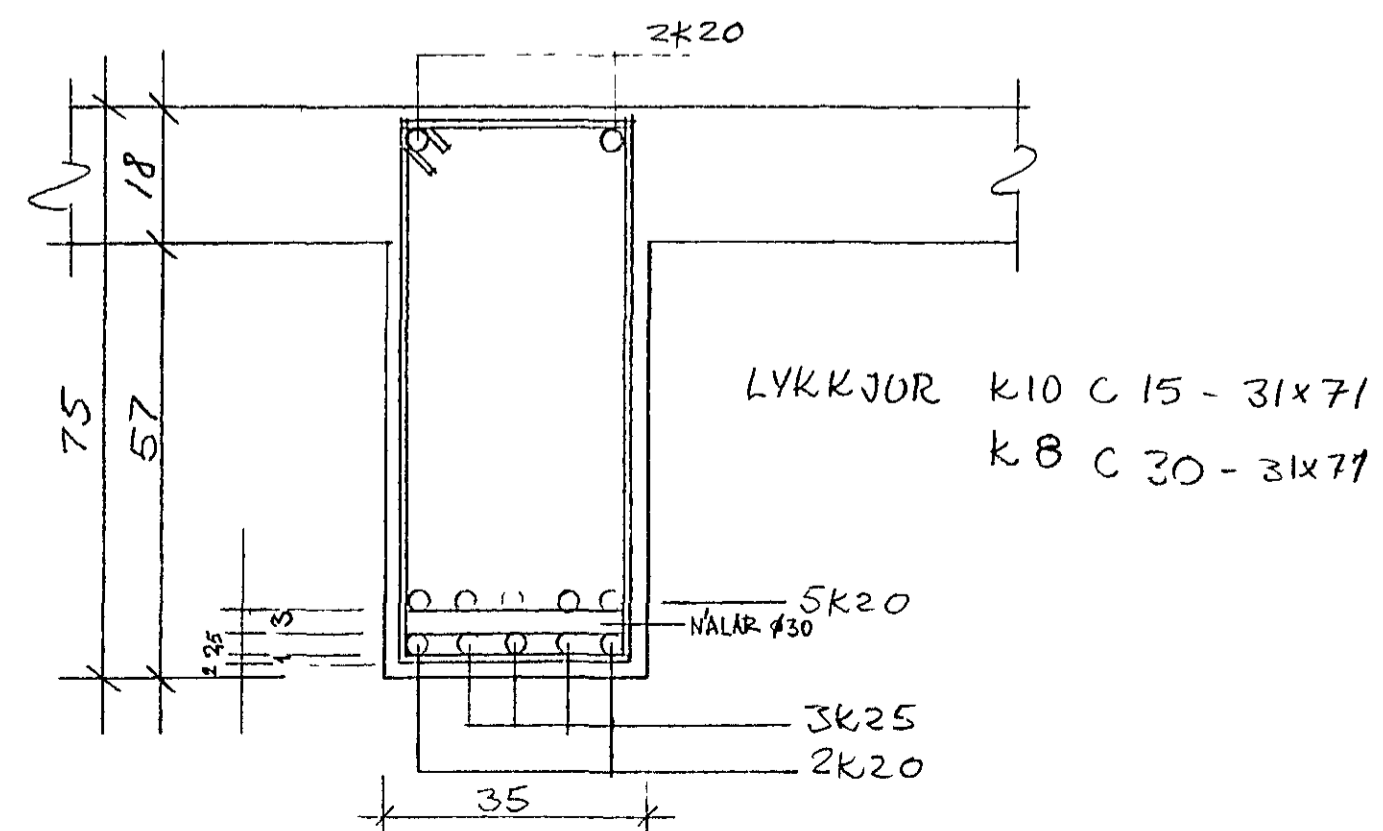

SKÝPINGAR SJÁ TEIKN SIGURDAR ODDSEONAR
 SÖLUR " " " "
 STEYPA B250-S200, SANDLÖGUN Í NEÐRI HLUTA BITA
 JÄRN K540
 GERT HED LEYFI S O. VEGNA FORFALLA HANS

BITI III-A SJÁ TEIKN. S.O. AFANGA I
 BITI I Á BLAÐI 3

21 júlí 76

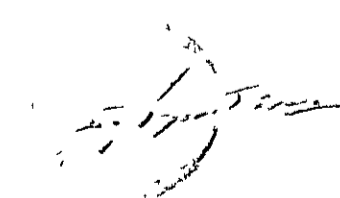

BLAÐ 1

TRÖNUHRAUN 6, HAFNARFIREI
 III-AFANGI, PLATA YFIR I HED, BITI III-B
 REYKJAVIK 19.7.76 Bjarni Pállsson EFTI.