


STÁLÞYKKT 2.5 MM  
 6 STK GOT FYRIR MÍL  
 6 STK GOT FYRIR Ø 10 MÚRBOGTA  
 BOKDÝPT 10 CM

DEGGJA MEGIN SPERRU KRÖSVIÐUR 16MM X 160 X 600  
 NEGLING VINKILL  
 5 STK 40/50 KAMBS  
 DEGGJA MEGIN SPERRU  
 NEGLING 4 X 5 STK 40/50  
 KAMBSAUMUR

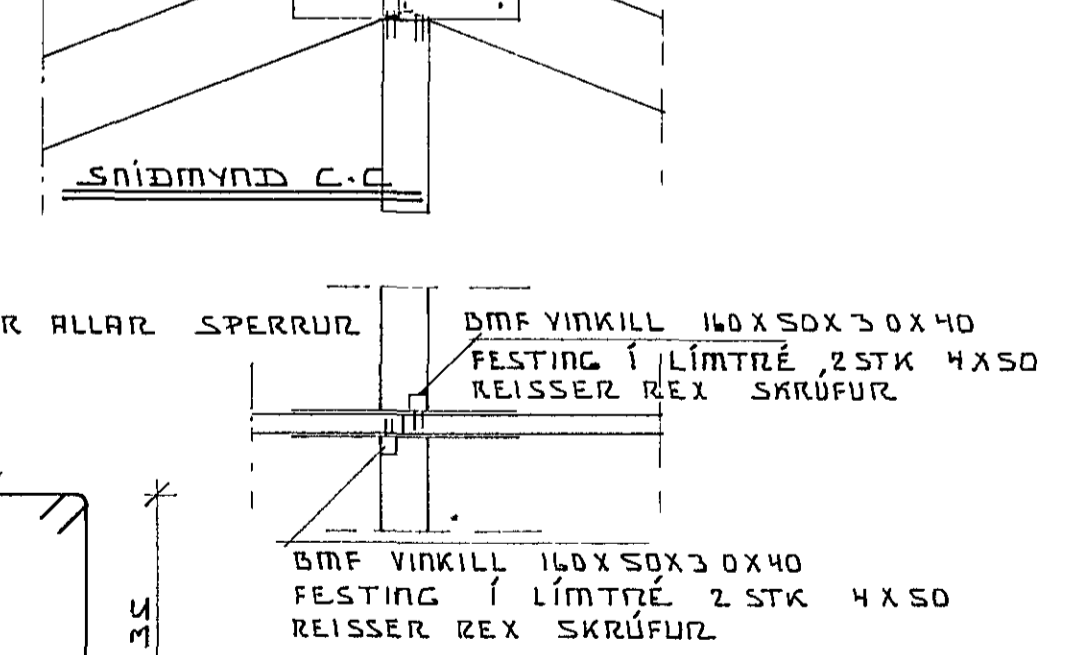


**SKÝRINGAR**

ÖLL MÁLSETNING ER Í CM NEMA ANNAÐ SÉ  
 TEKIÐ FRAM  
 1/2 MERKIR MIÐJU Á MIÐJA  
 TIMBUR Í SPERRUR ER Í V FLOKKI EÐA BETRA  
 TIMBUR Í LÍMTRÉ ER L-40  
 EINANGRUN Í ÞAKI ER 8" STEINULL  
 ÚTVEGGIR EINANGRIST MEÐ 4"

RÁKAVARNAFLAG SKAL VERA ÞOLPLAST EÐA  
 NYKK ÁLFILMA  
 ALLUR SAUMUR OG FESTINGAR SKAL VERA  
 GALVANISERUÐ  
 ÞAK SKAL HEILKLÉTT MEÐ 1" KLÆÐINGU  
 ÞAKKLÆÐINGU SKAL NEGLA MEÐ 3 STK 3"  
 NOGLUM PR SPERRU ÞAR SEM ÞAKJÁRN NEGLIST  
 Í. ANNAÐS SKAL NEGLA MEÐ 2 STK 3"  
 NOGLUM PR SPERRU


SPERRUENDA OG ÞÁ HLUTA TIMBURS SEM  
 STEYPT INN SKAL FÚRVERJA MEÐ C-TOX  
 EÐA SAMBÆRILEGU EFNÍ ÞEÐA SKAL Á TVER  
 UMFERÐIR

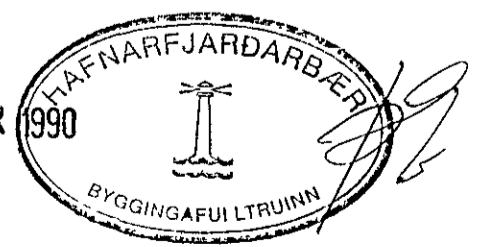

SJÁ SKÝRINGAR Á TEIKNINGU B-I OG B-II

TRÆÐARBERG 15 HAFNARFJÖRÐI	AGUST 1989
SPERRUR	MÆLIKVARÐI
SVEINN KARLSSON TFÍ	150 120
ÞEJARHALLA 2 220 HAFNARFJÖRÐUR	TEIKNING
	B-III

*Steinnkeimna*

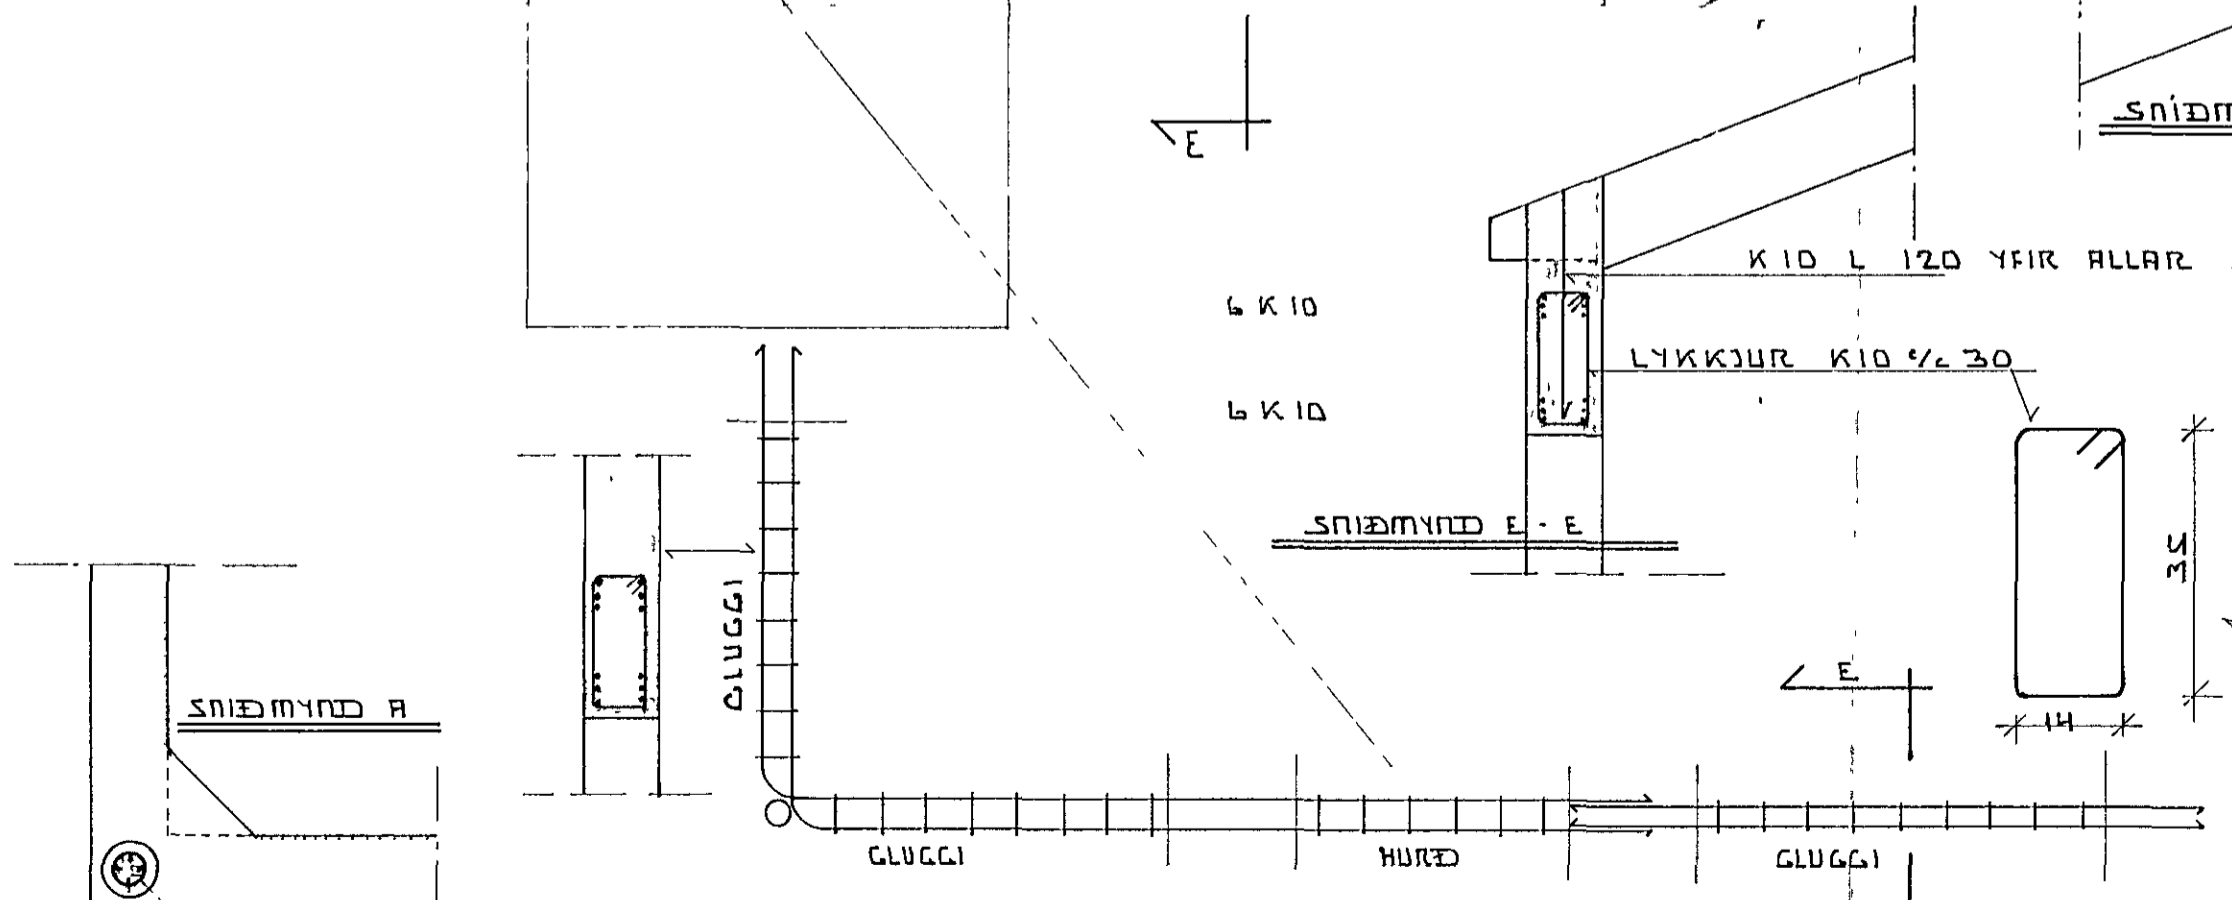

STEYPT SÚLA Ø 15  
 SJÁ TEIKNINGU  
 ARKITEKTS  
 LYKKJUR K10 1/2 15 Ø 9 CM ÚTANMÁL  
 4 K 10 LÖÐRÉTT L=200

6 K 10 L=930  
 LYKKJUR YFIR GLUGGUM OG HURÐUM  
 6 K 10 L=930  
 SNIÐMYND F