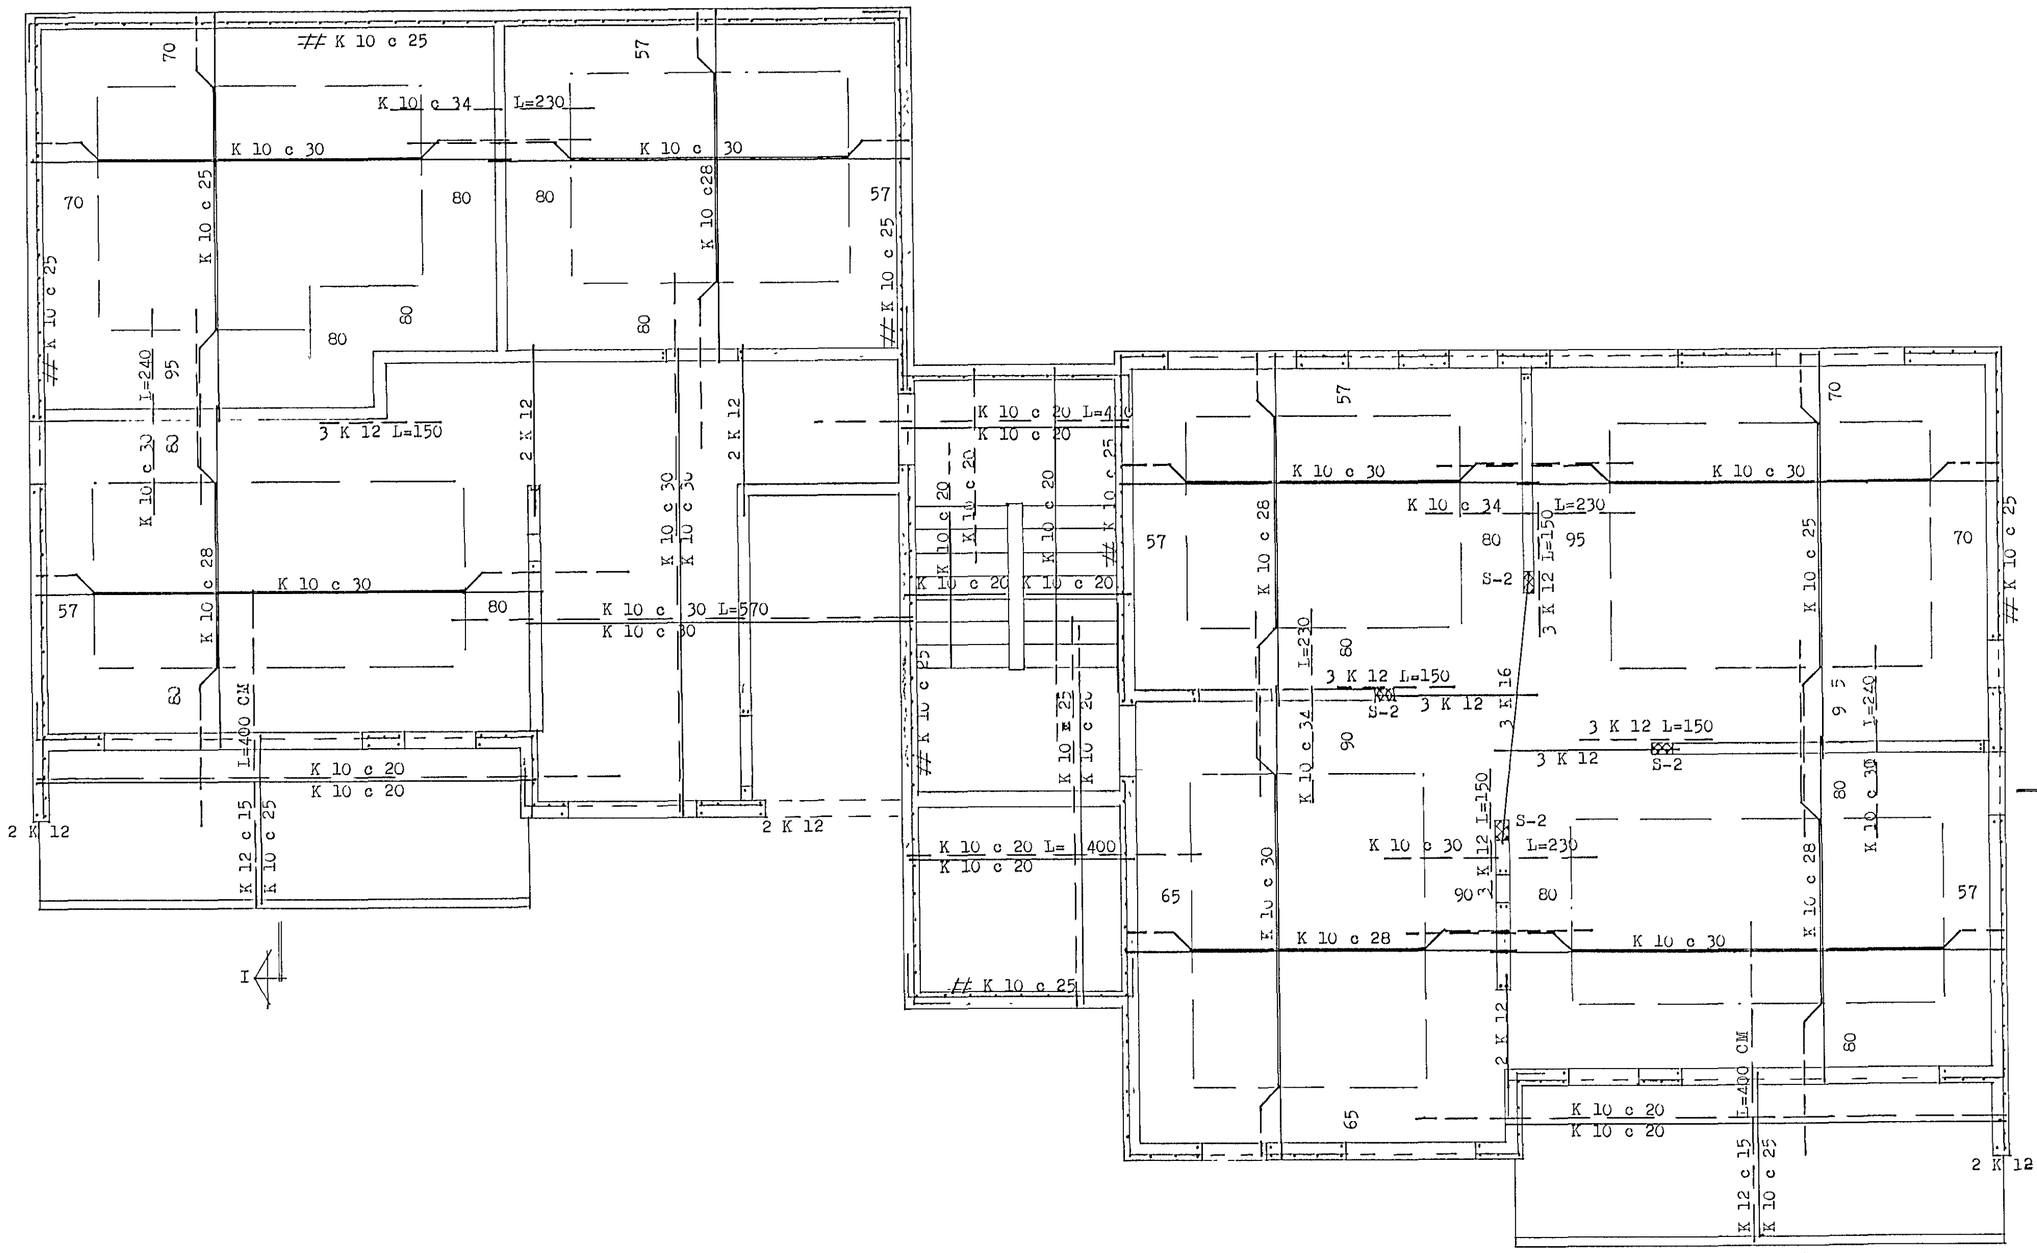

SJÁ SNIÐ OG SKÝRINGAR Á BLADI NR.12

7 JÚL 1989

HERMANN ISEBARN MTFI		
TRAÐARBERG NR.19, HAFNARFIRÐI		
MÁL	1:50	JÁRNBENT STEINSTEYPA LOFTPLATA 1. HÆÐAR
DAGS.	JÚNÍ 1989	
BLAD	8	Hermann Isebarn