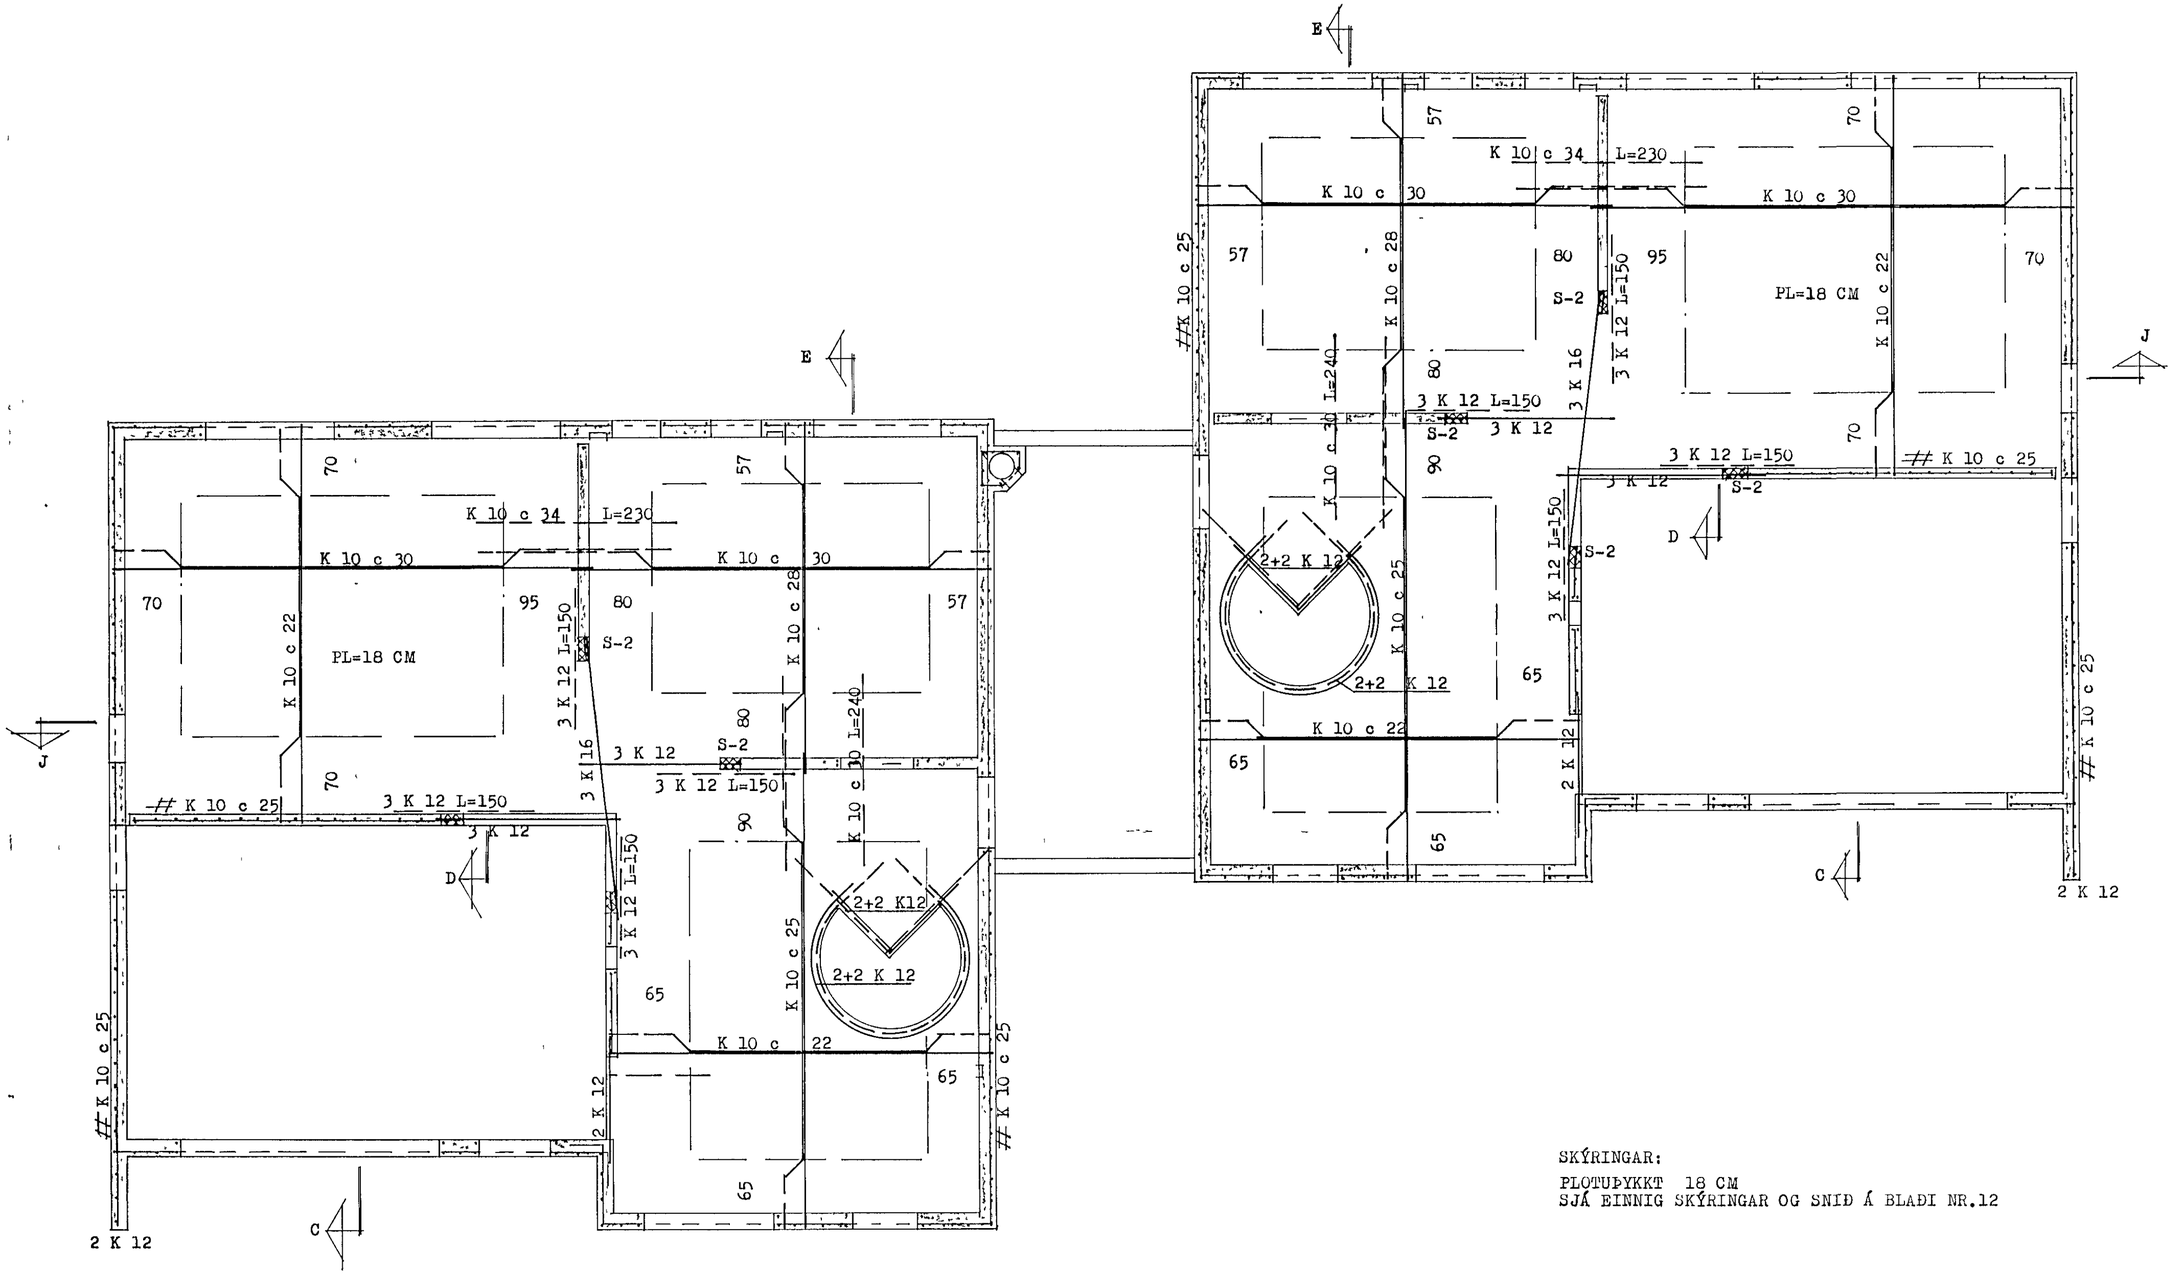

SKÝRINGAR:

PLÖTUÞYKKT 18 CM
SJÁ EINNIG SKÝRINGAR OG SNIÐ Á BLAÐI NR.12

1 OCT 1990 HAFNARFJARÐARBÆR BYGGINGAFULLTRÚINN Þór Gíslason

HERMANN ISEBARN MTFI		
TRAÐARBERG NR.21, HAFNARFIRÐI		
MÁL	1:50	JÁRNBENT STEINSTEYPA LOFTPLATA 2. HÆÐAR GRUNNMYND
DAGS.	MAÍ 1989	
BLAÐ	10	Hermann Ísebarn