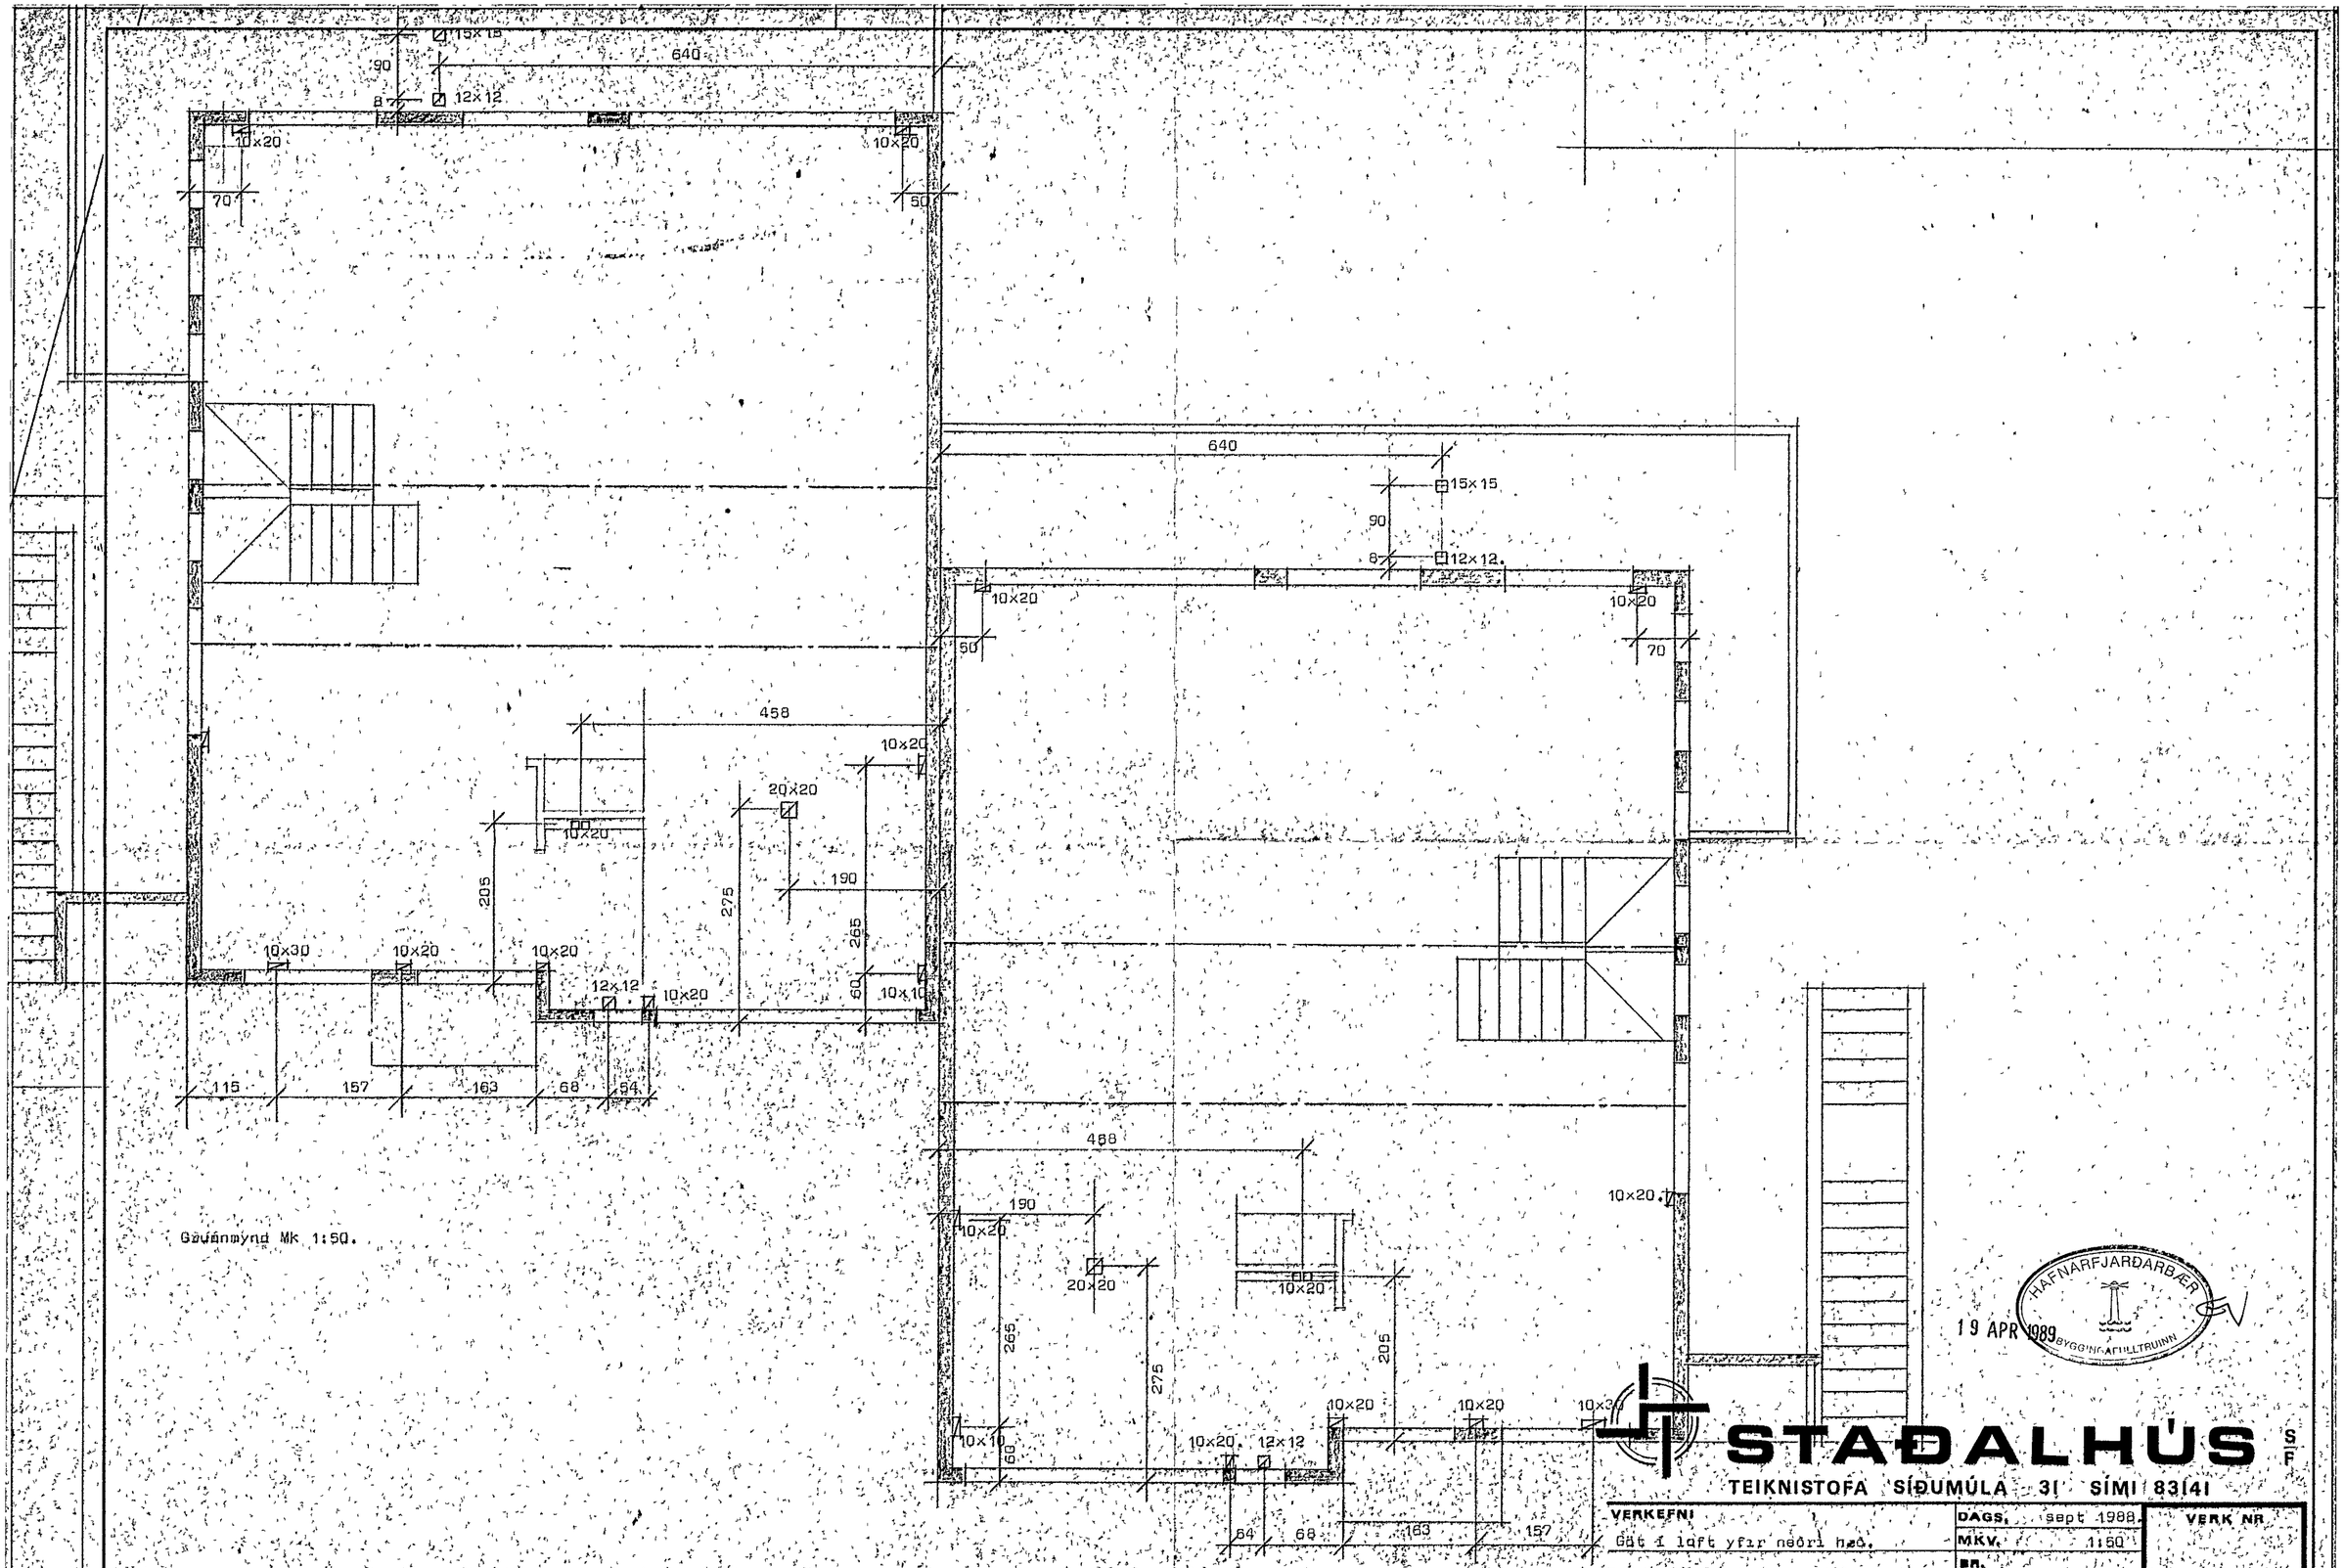


**STAÐALHÚS** S/F

TEIKNISTOFA SÍÐUMÚLA 31 SÍMI 83141

| VERKEFNI | DAGS. sept 1988 | VERK NR |
|---|---|---|
| Göt í loft yfir neðri hæð. | MKV. 1:50 | |
| | BR. | |
| Traparberg 25 og 27, Hafnarfirði. | BLAD NR. 2.02.1.1 | 88-10 |

SIGURÐUR GUÐMUNDSSON SIGURÐUR P. KRISTJÁNSSON FTFÍ