Traðarberg 25-27 Hafnarfirði

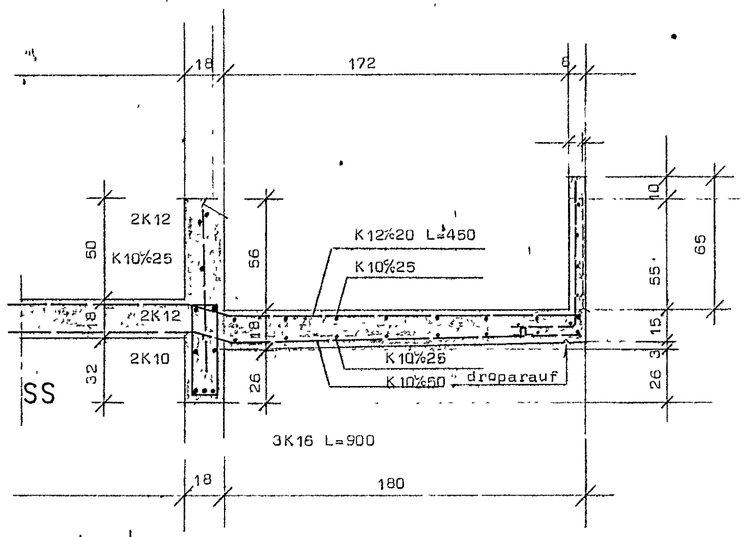

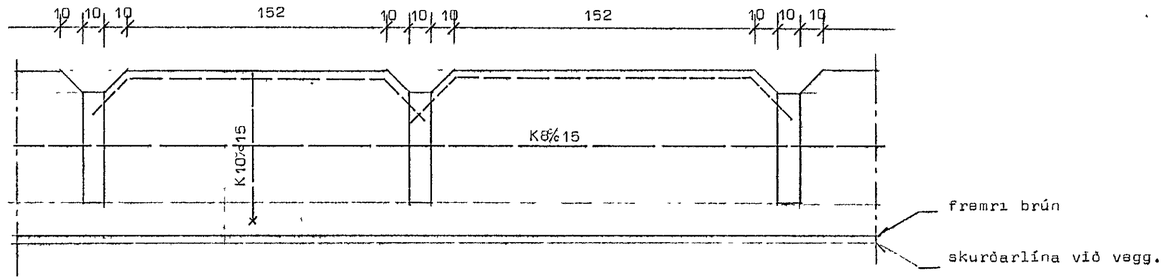

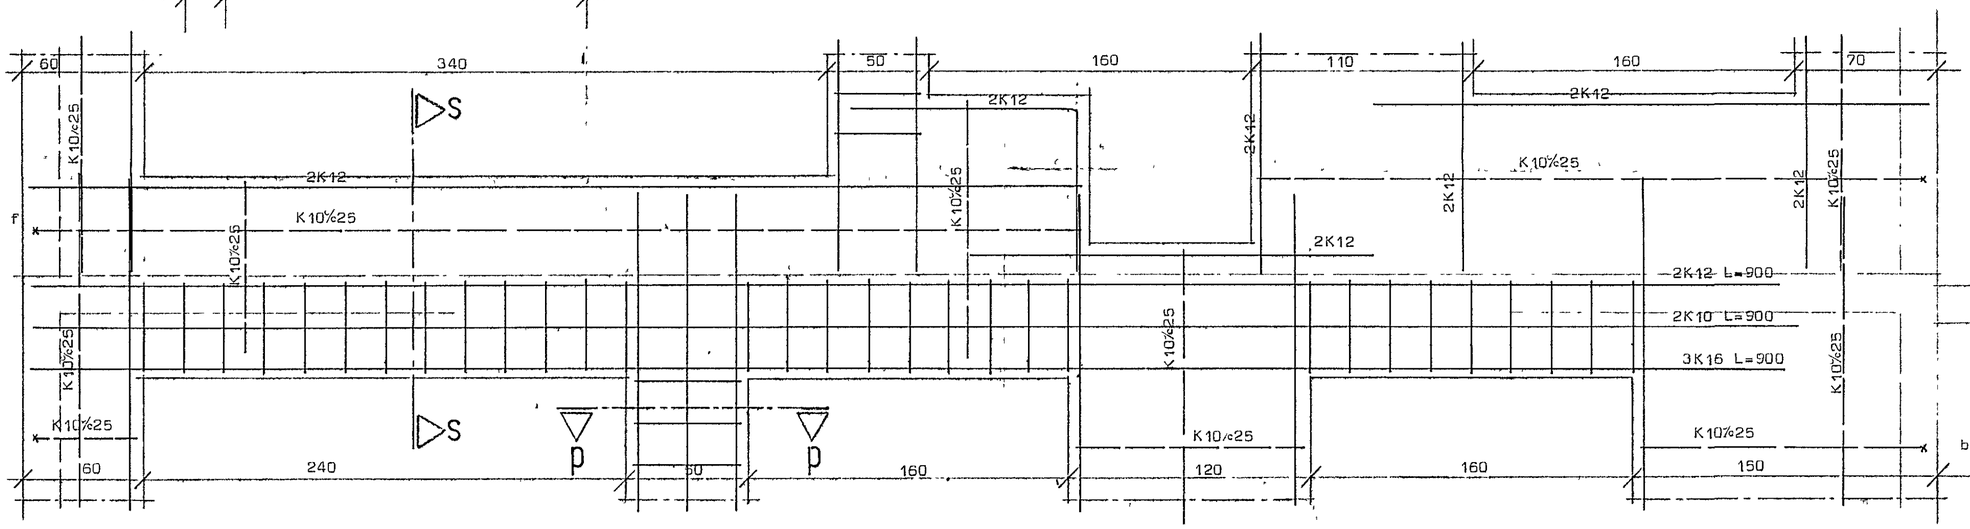

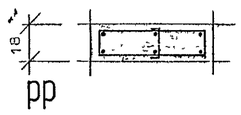

lóðrétt 6K16 L=300
lykkjur ⌀8%20
útm. 12x54 Lk=145cm.

HAFNARFJARÐARBÆR
BYGGINGADEILD TÆKNIDEILDAR

STAÐALHÚS SF

TEIKNISTOFA SÍÐUMÚLA 31 · SÍMI 83141

VERKEFNI	DAGS. sept 1988	VERK NR
Járnbent steypa	MKV. 1:20	
	BR.	88-10
Traðarberg 25-27 Hafnarfirði	BLAD NR 2.02.2	

SIGURÐUR GUÐMUNDSSON SIGURÐUR P KRISTJÁNSSON FTFÍ