




GRUNNMYND 1:50

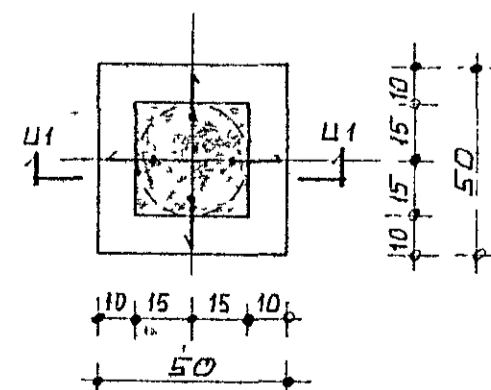

UNDIRSTADA U1 1:20

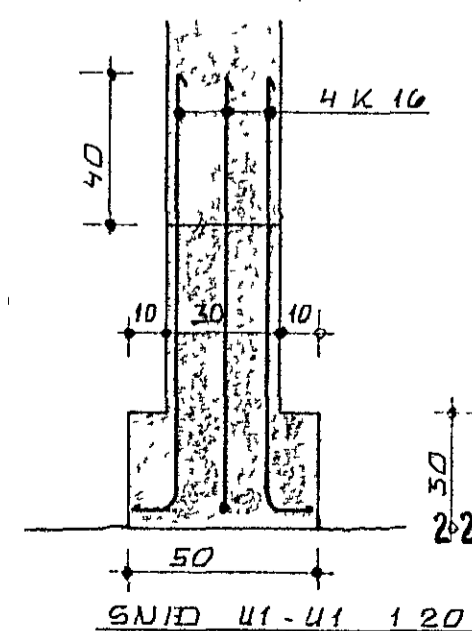


SNID U1-U1 1:20

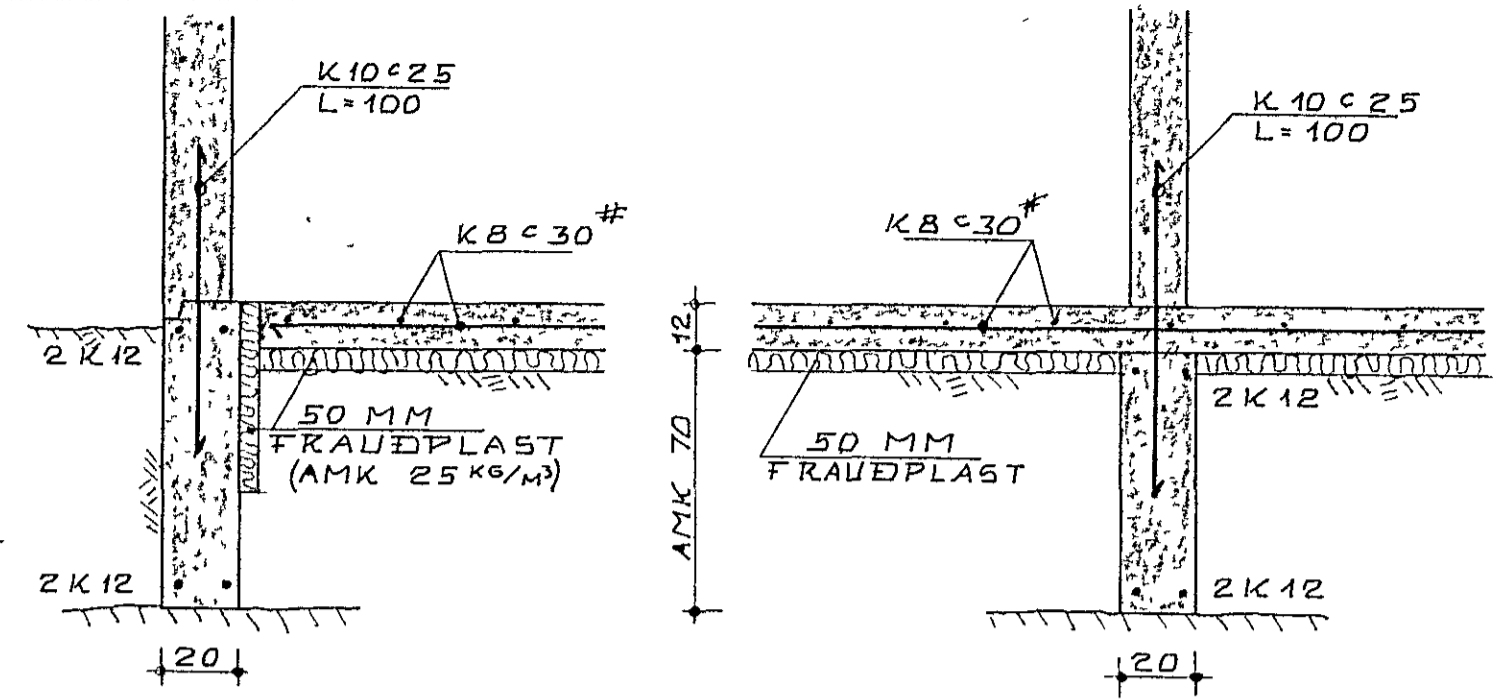


SNID 1-1 1:20

SNID 2-2 1:20

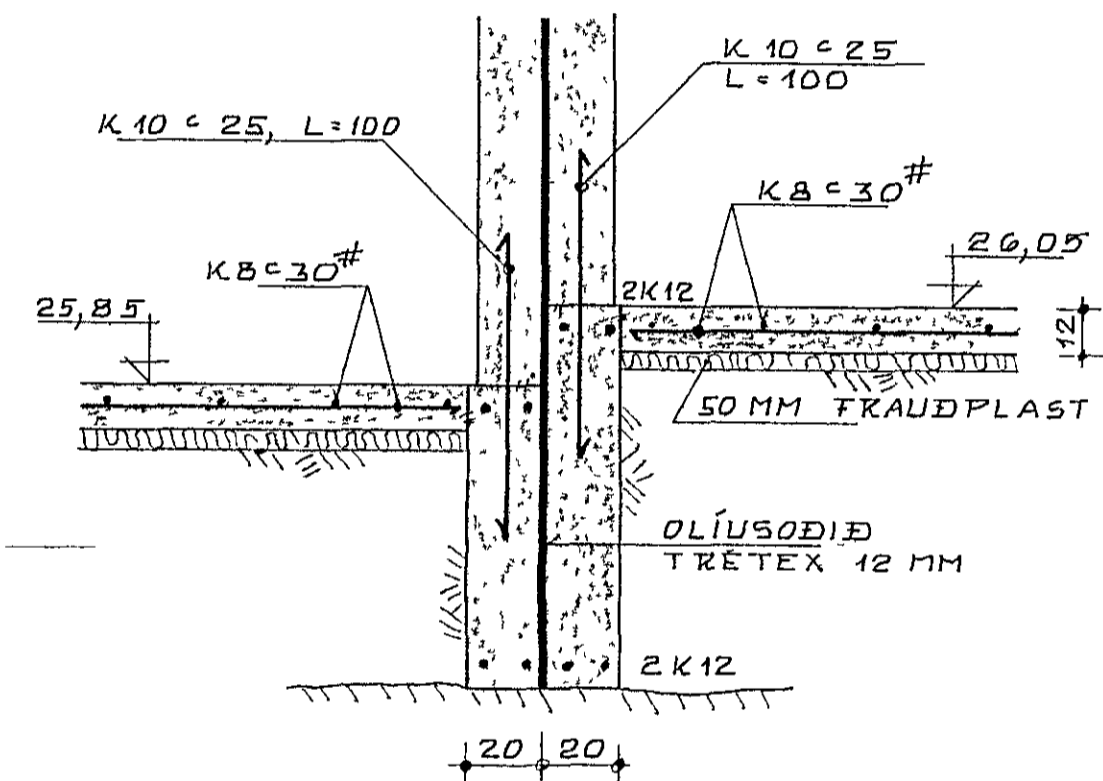

SNID 3-3 1:20

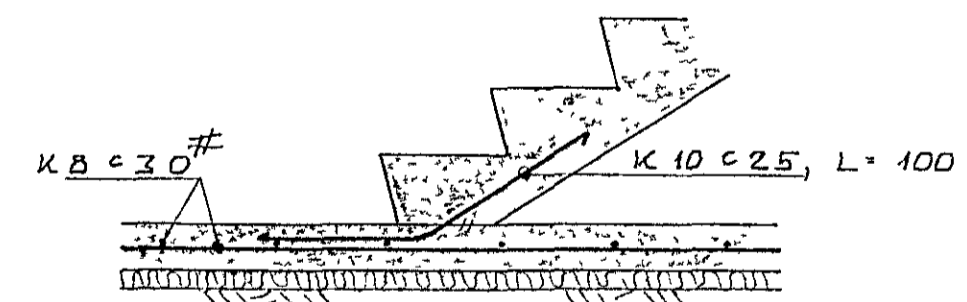

SNID 4-4 1:20

ÖLL ÖNEFND MÁL ERU CM, NEMA
HÆÐARKÓTAR ERU Í M
STEYPA Í UNDIRSTÖÐUR S 200

TEIKNING NR.	DAGS	NAFN	YFIRF
BB5-01-01			
TRADARBERG 9 HAFNARFIRÐI	Mælt:		
	Hannað	AG 88 K.K.	
	Telknað.	AG 88 K.K.	
UNDIRSTÖÐUR GRUNNMYND OG SNID			Mælikv 1:50 1:20
KRISTJAN KNÚTSSON TÆKNIFR FTF Í LYNGBERGI 27, HAFNARFIRÐI, S 6516 47			Samb

