

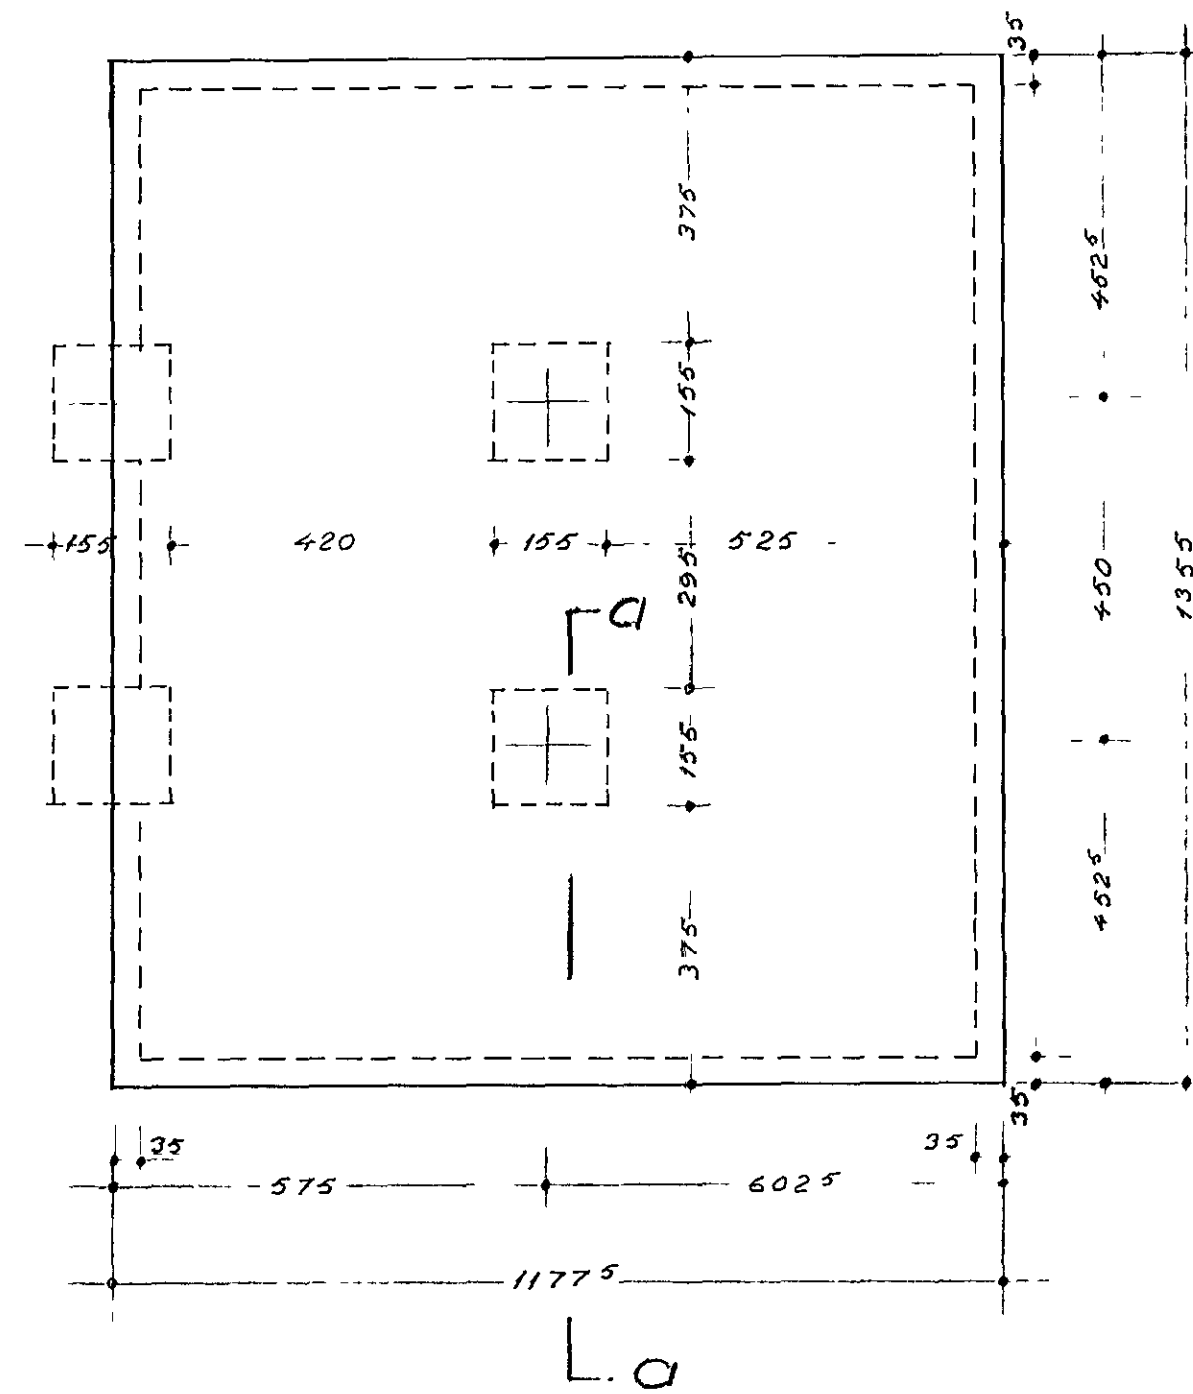


Grunnmynd, m=1:100

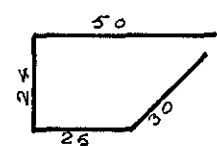



Skurður a-a, m=1:20

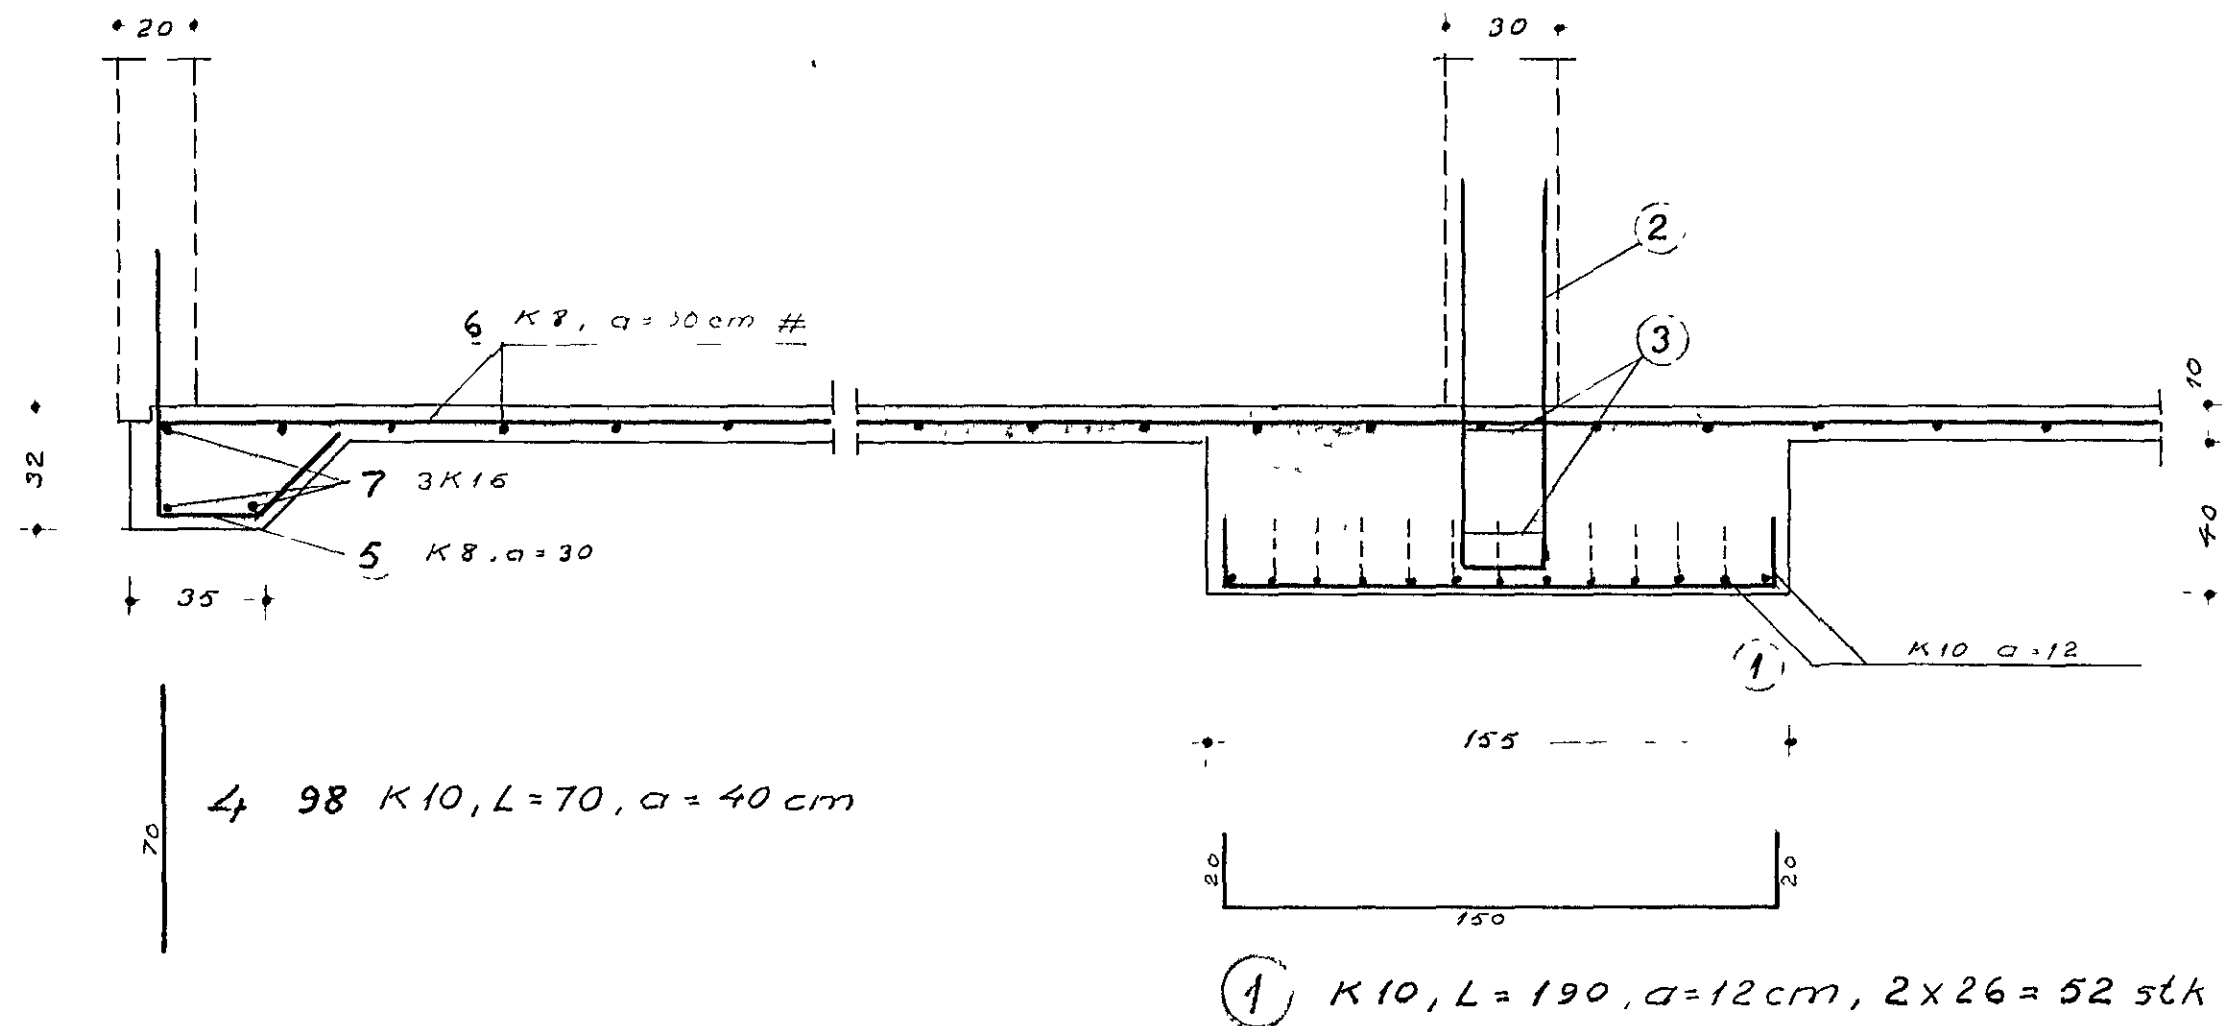

5) 169 K8, L=130 cm, a=30 cm

6) 1125 m K8, a=30 cm #


7) 16720 m, K16

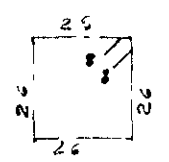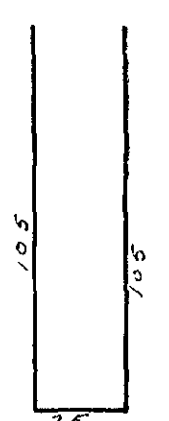

2) K16, L=235 cm, 2x2=4 stk

3) Lykkjur #8, L=120 cm, 2x2=4 stk

1) K10, L=190, a=12 cm, 2x26=52 stk

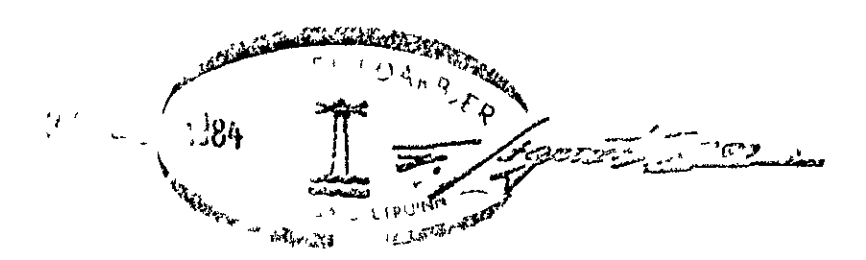

Steyrugæði: K200  
Stá gæði: Ks 40, St 37  
Sementsmagn: 300 kg/m³

Öll mál athugist á staðnum!  
Mál á járnum eru utanmál.

|  |                          |
|--|--------------------------|
| <b>HAGVERK</b><br>BANKASTRÆTI 11, SÍMI 26011 |                          |
| verkeini<br>Tronuhraun 10, HF                | skránnúmer<br>72047-09   |
| Grunnteikning að<br>2 áfanga, málsetning     | skala<br>2/5 VG          |
| Mællvörðir: 1:100, 1:20                      | undirritaður<br>Lusth... |