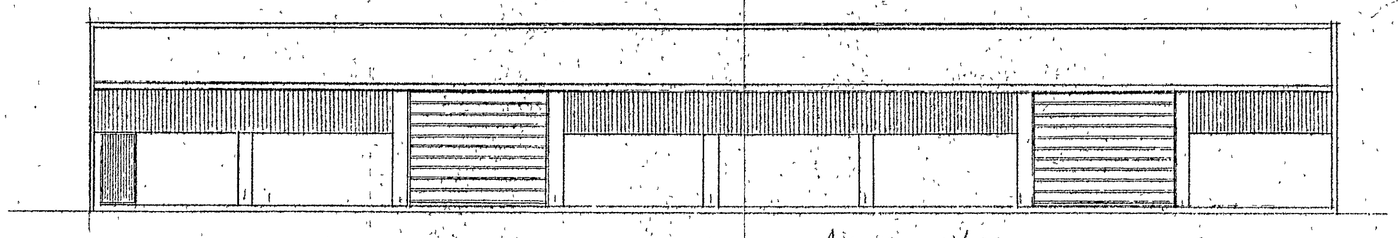

AUSTUR HLIÐ
AÐ TRÖNUHRAUNI

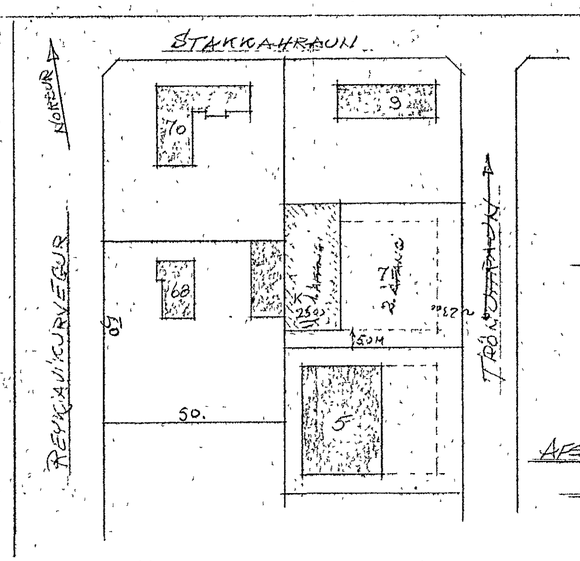

Samþykkt á fundi, byggingarnefndar þ. 20/1 1971
BYGGINGAFULLTRÚINN
Í HAFNARFIRÐI

AFSTÖÐUMYND
KVARÐI 1:1000

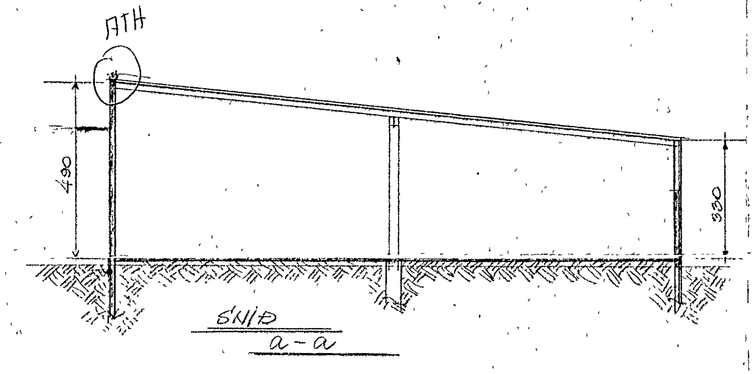

SNIÐ
a-a

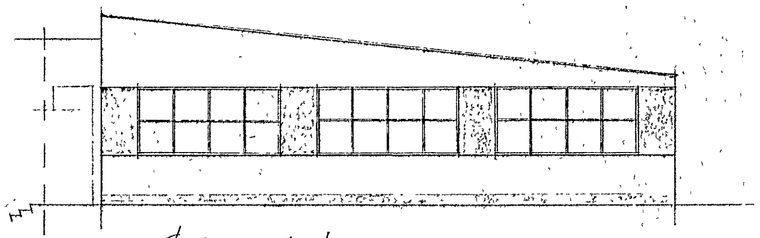

SUÐUR GAFL

STÆRÐ HÚSS: 560,0M² – 2460,0 M³

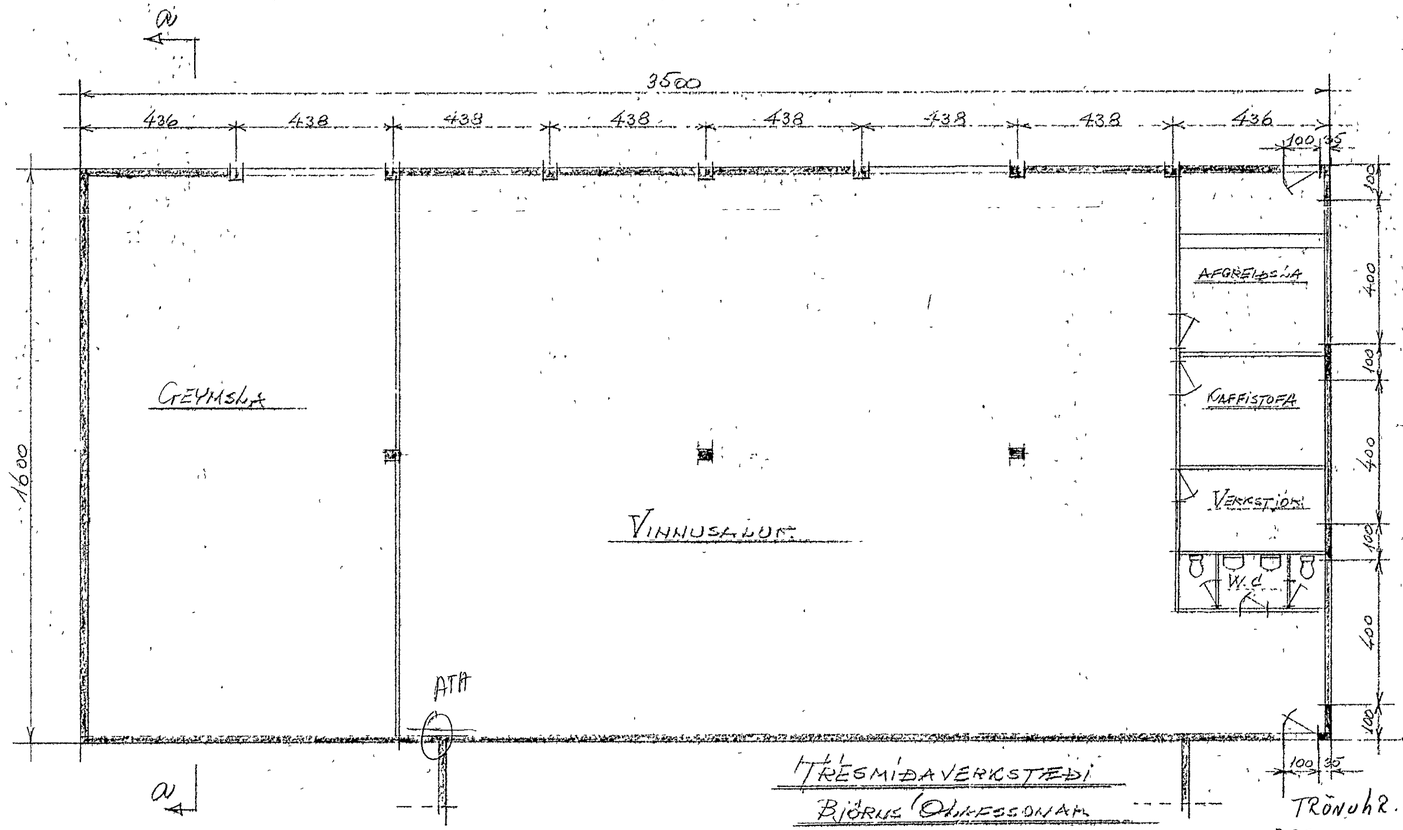

560,0 m²
2,296 m³
@ 69/- = 158.424,-
S/ 11.480,-
169,904,-
Gr. 27/7 71

TRÖNUHR. 7
8890-0070-02

TRÉSMÍÐAVERKSTÆÐI
BJÖRNS ODDSSONAR
VIÐ REYKJAVÍKURVEG 68

Hafnarfirði í janúar 1971
Björn Björnsson