

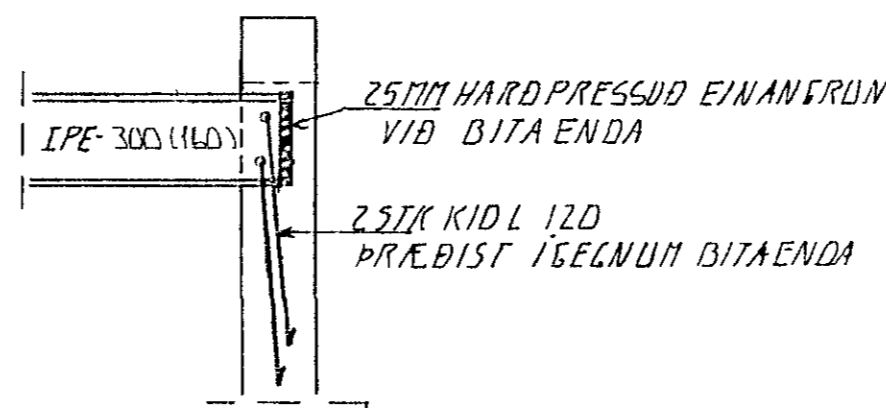


SNID 4-4 + 1 10

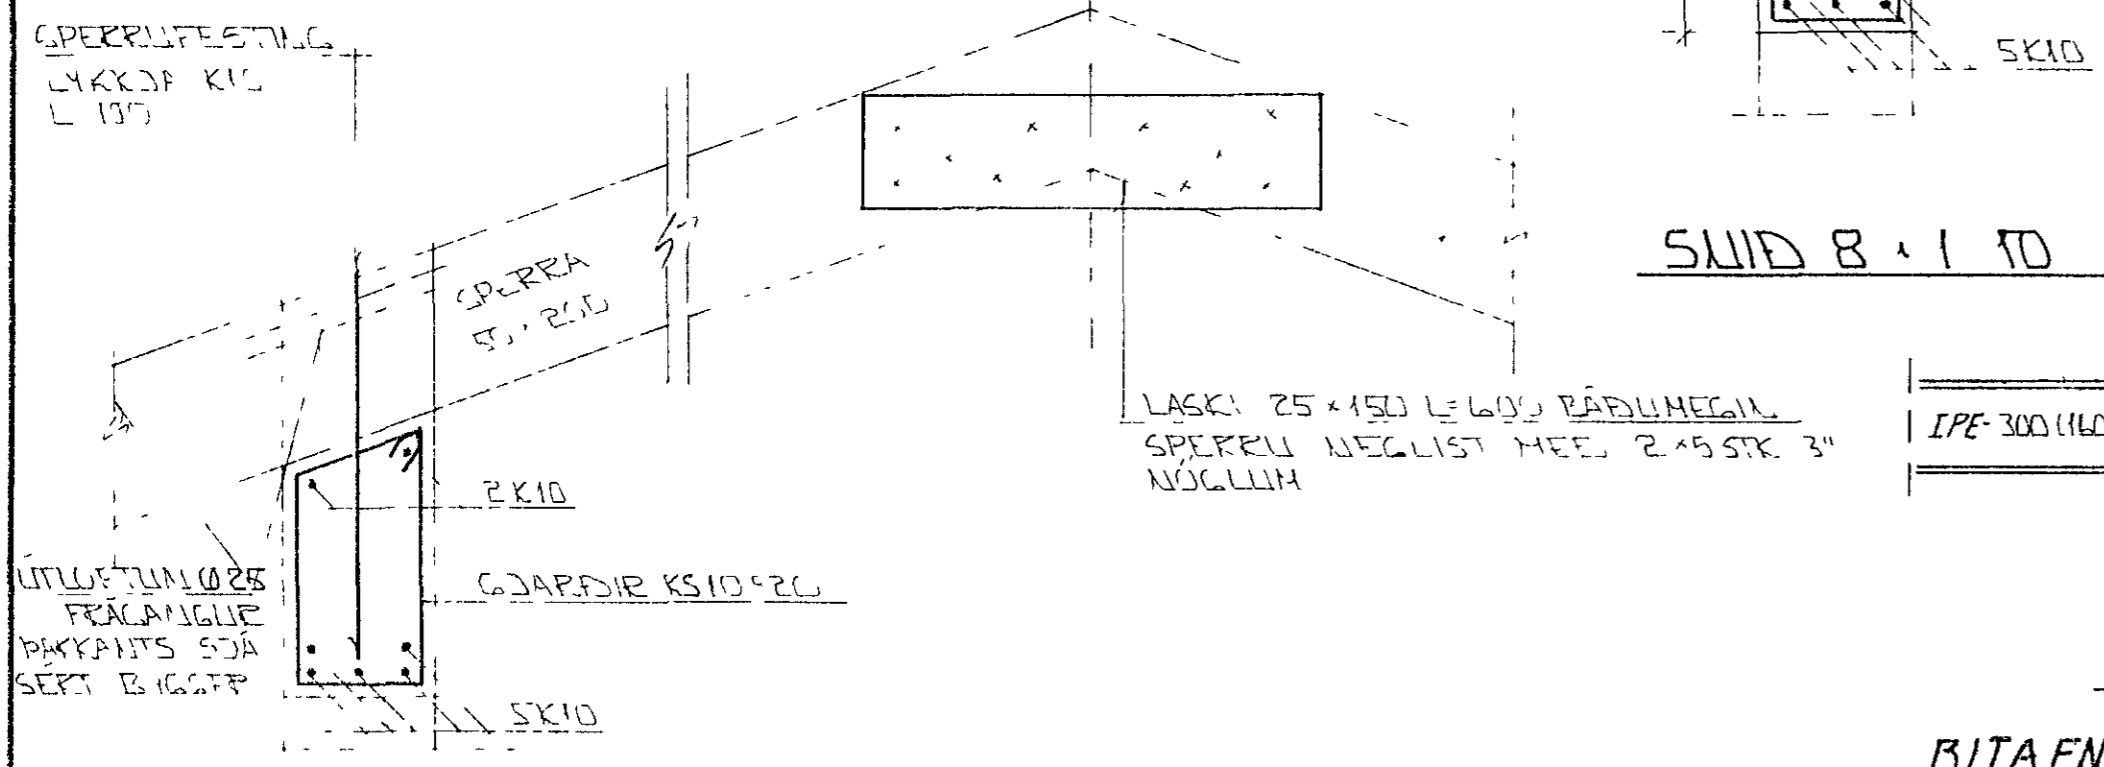

BITAENDI Í VEGG, 1:20

ÁSKILIÐ, ELÐRI TEIKNING ÓGILD

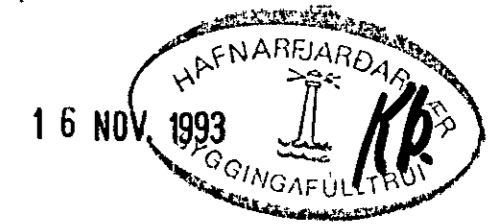

BR NR	DAGS	EDLI BREVTINGAR	SIGN
ÚTHLIÐ 3 HAFNARFJÖRÐI			DAGS JAN 93
ÞAKVIRKI - SNID			HA JNAB 07
MELIKV 1 10 + 1 20			TEIKNING 04
SIGURÐUR ÞORLEIFSSON TEIKNIFRÆÐINGUR P.T.P.F.I			VERK NR 92
STRANDGÖTU 11 HAFNARFJÖRÐUR SÍMI 54751/54234			BLAÐ NR 1-05