SKÝRINGAR

1 Stoð timburefningar
2 Cagnvarið fotstykki 45x95
MFR-A-rörn
3 Festing einingar sjá sérteikningu
4 Naskinubolti 12x120 innsteyptur
5 Ortak fyrir einingafestingu
sjá sérteikningu
6 12 mm tjoruð tretexrenningar allan uthring
7 Járnbending golfplotu á þjappaðri fyllingu
K - 8 c/c 30 i baðar attir

8 Einangrun undir golfpl 75 mm frauðplast
rumþ 7,5 kg /m3
eða 75 mm grunnsteinullar plata
9 2K-12 allan uthring virkleggjast um 60 cm
á samskeytum
10 Lykkja L=30 cm R-10
11 Einangrun 50 cm niður a sokkulvegg
að innanverðu sama og i lið 8
12 2K-12 allan uthring virkleggjast um 60 cm
a samskeytum
13 12 mm snittteina L=50 cm
sjá staðsetningu a grunnmynd

SKÝRINGAR SÖKKLAR:

ALAG A SÖKKULBOTN ER REIKNAÐ MAX. 4 KG/CM FLOÐ EÐA MÖHELLA, EÐA ANNAÐ I LJÓS SKAL ENDURSKOÐA SÖKKULBREIDDIR. FYLLA SKAL I GRUNN MEÐ HRAUNFYLLINGU EÐA MOLDARLAUSRI MÖL, ÞJAPPA HANA I 30 CM ÞYKKUM LAGUM OG VÆTA HVERT LAG ÁÐUR EN ÞJÖPPUN HEFST. NOTA SKAL TITRARÁÐJÖFPU. FYLLA SKAL SAMTIMIS UTAN OG INNAN VIÐ SÖKLA. STEYPA I SÖKLUM SÉ S-200 SKV. ÍST-10 FRAMV FL.Þ. NOTA SKAL LOFTBLENDI OG TITRA STEYPU. EINANGRUN UNDIR PLÖTU OG 50 CM. NIÐUR MEÐ SÖKKULVEGGJUM SÉ 75 MM FRAUÐPLAST RUMÞ 25 KG/M. EÐA ANNAÐ JAFN GOTT EINANGRUNAREFNI. NÁNARI SKÝRINGAR OG MÁLSETNINGAR ER AÐ FINNA Á SÉRTEIKNINGUM.

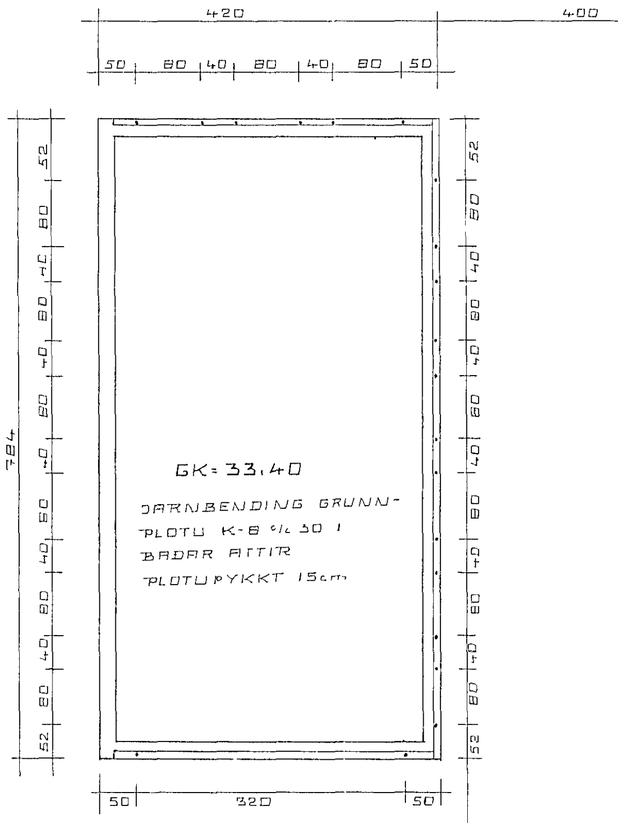

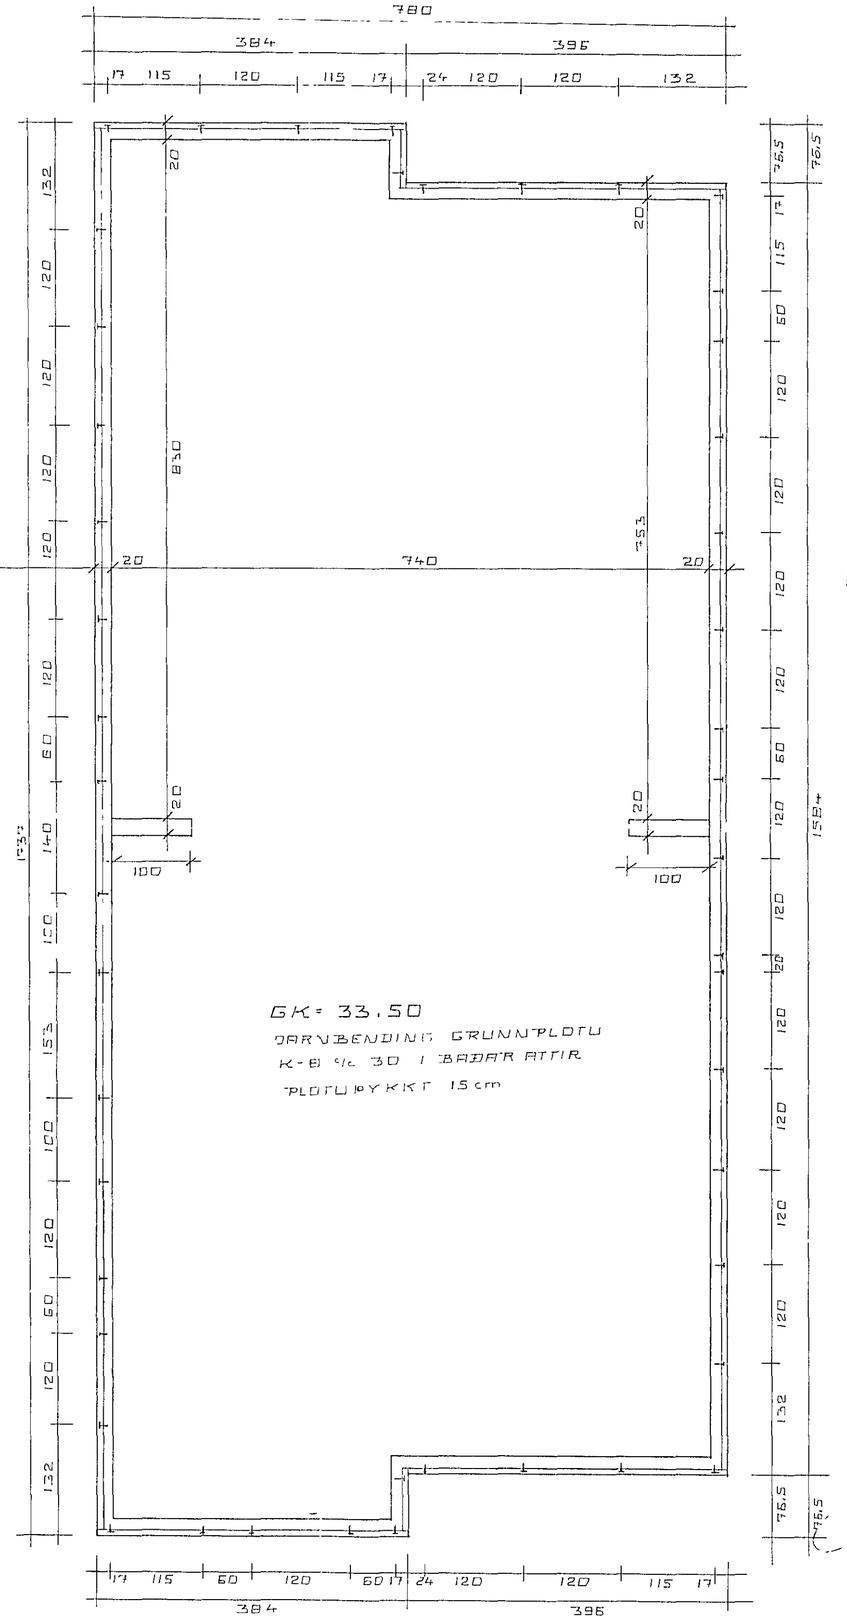

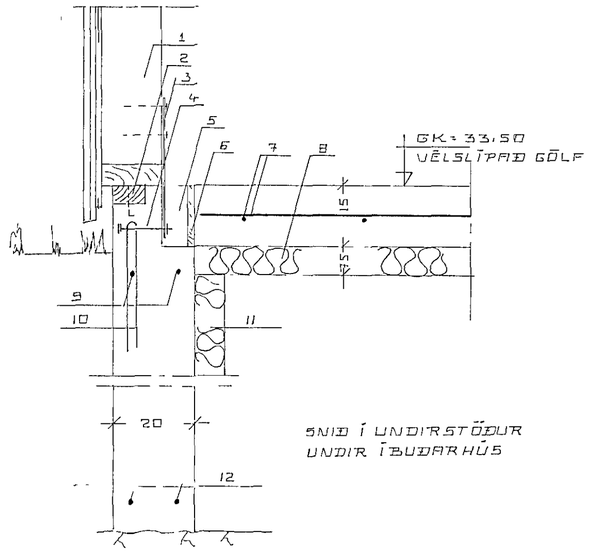

SNIÐ Í UNDIRSTÖÐUR
UNDIR ÍBÚÐARHÚS

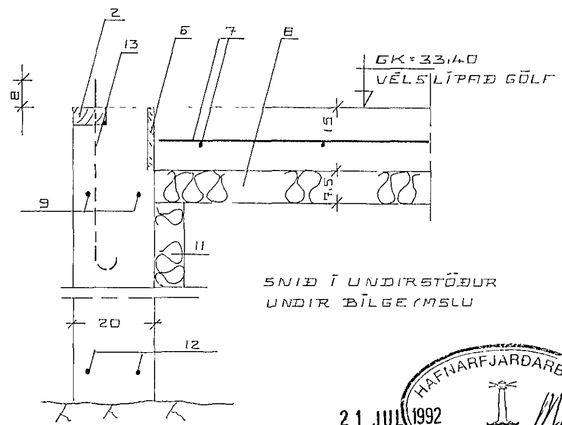

SNIÐ Í UNDIRSTÖÐUR
UNDIR BÍLGEYMSLU

HAFNARFJARÐARBÆR
21 JÚL 1992
BYGGINGAFULLTRÚINN

ÚTHLÍÐ 4 HAFNARFIRÐI

UNDIRSTÖÐUR

MKÚ. 1:50 1:10 JÚLÍ 1992

JÓHANNES PÉTURSSON FTFÍ 5-43521

SIGURÐUR SIGURÐSSON 5-666613

101

4 Kopiur