



BMF TAGASEANKER 250" SÍN HVORU MEGIN VÍÐ SPERU. NEGLING 6+6 STK 40/50 NAGLAR Í HVORN VINKIL

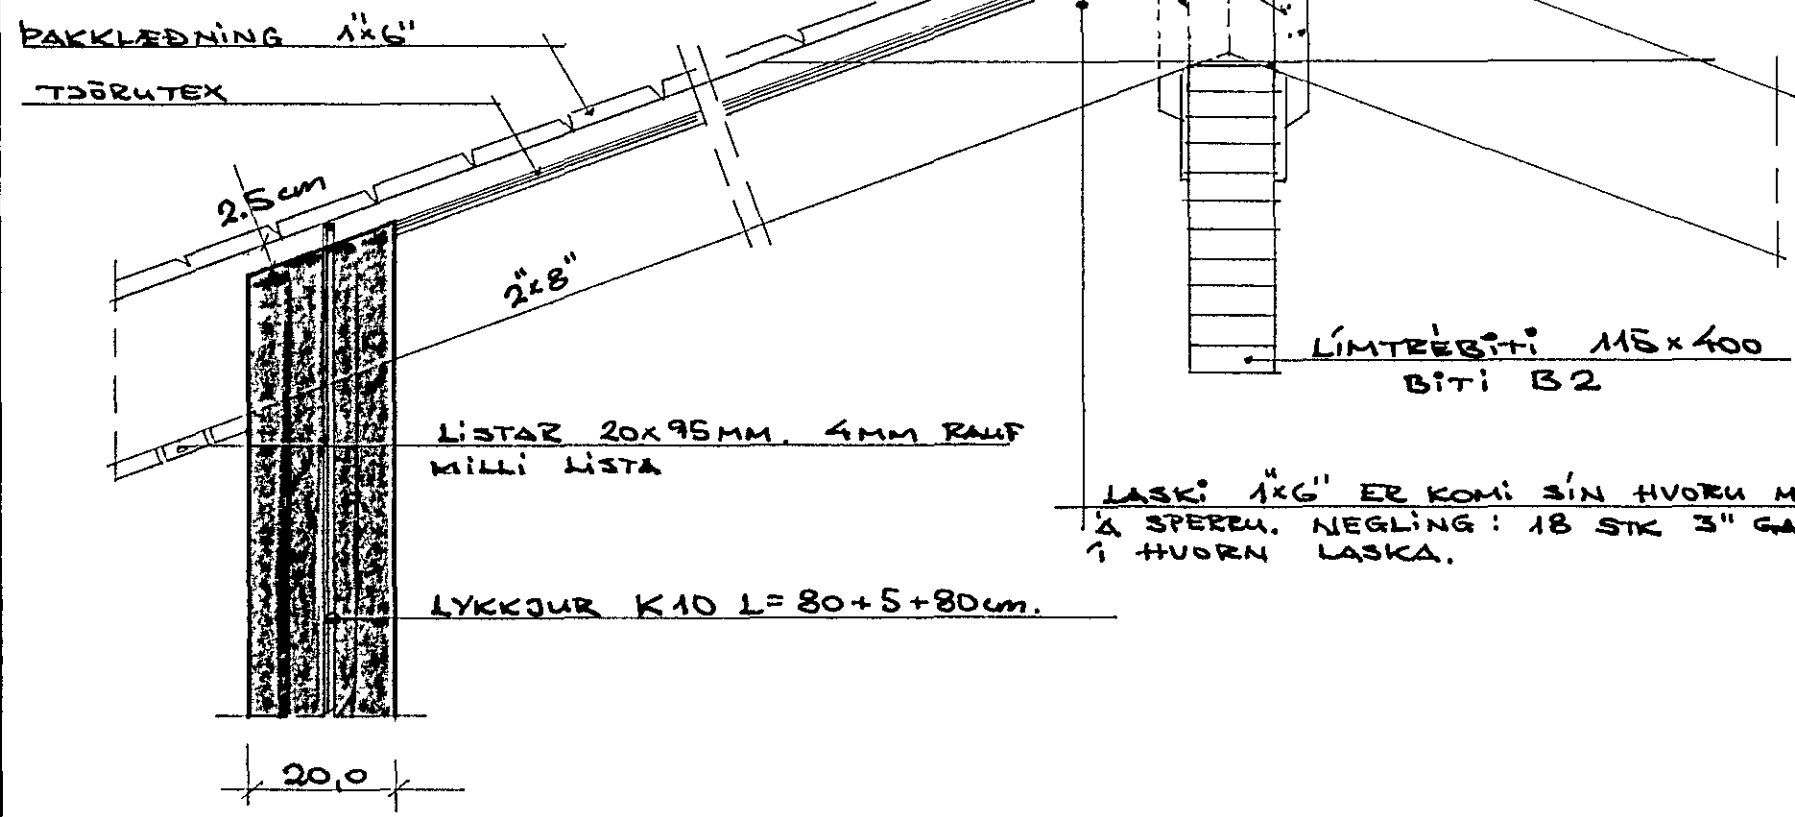


SÉRMYND A M 1:10


SÉRMYND B M 1:10

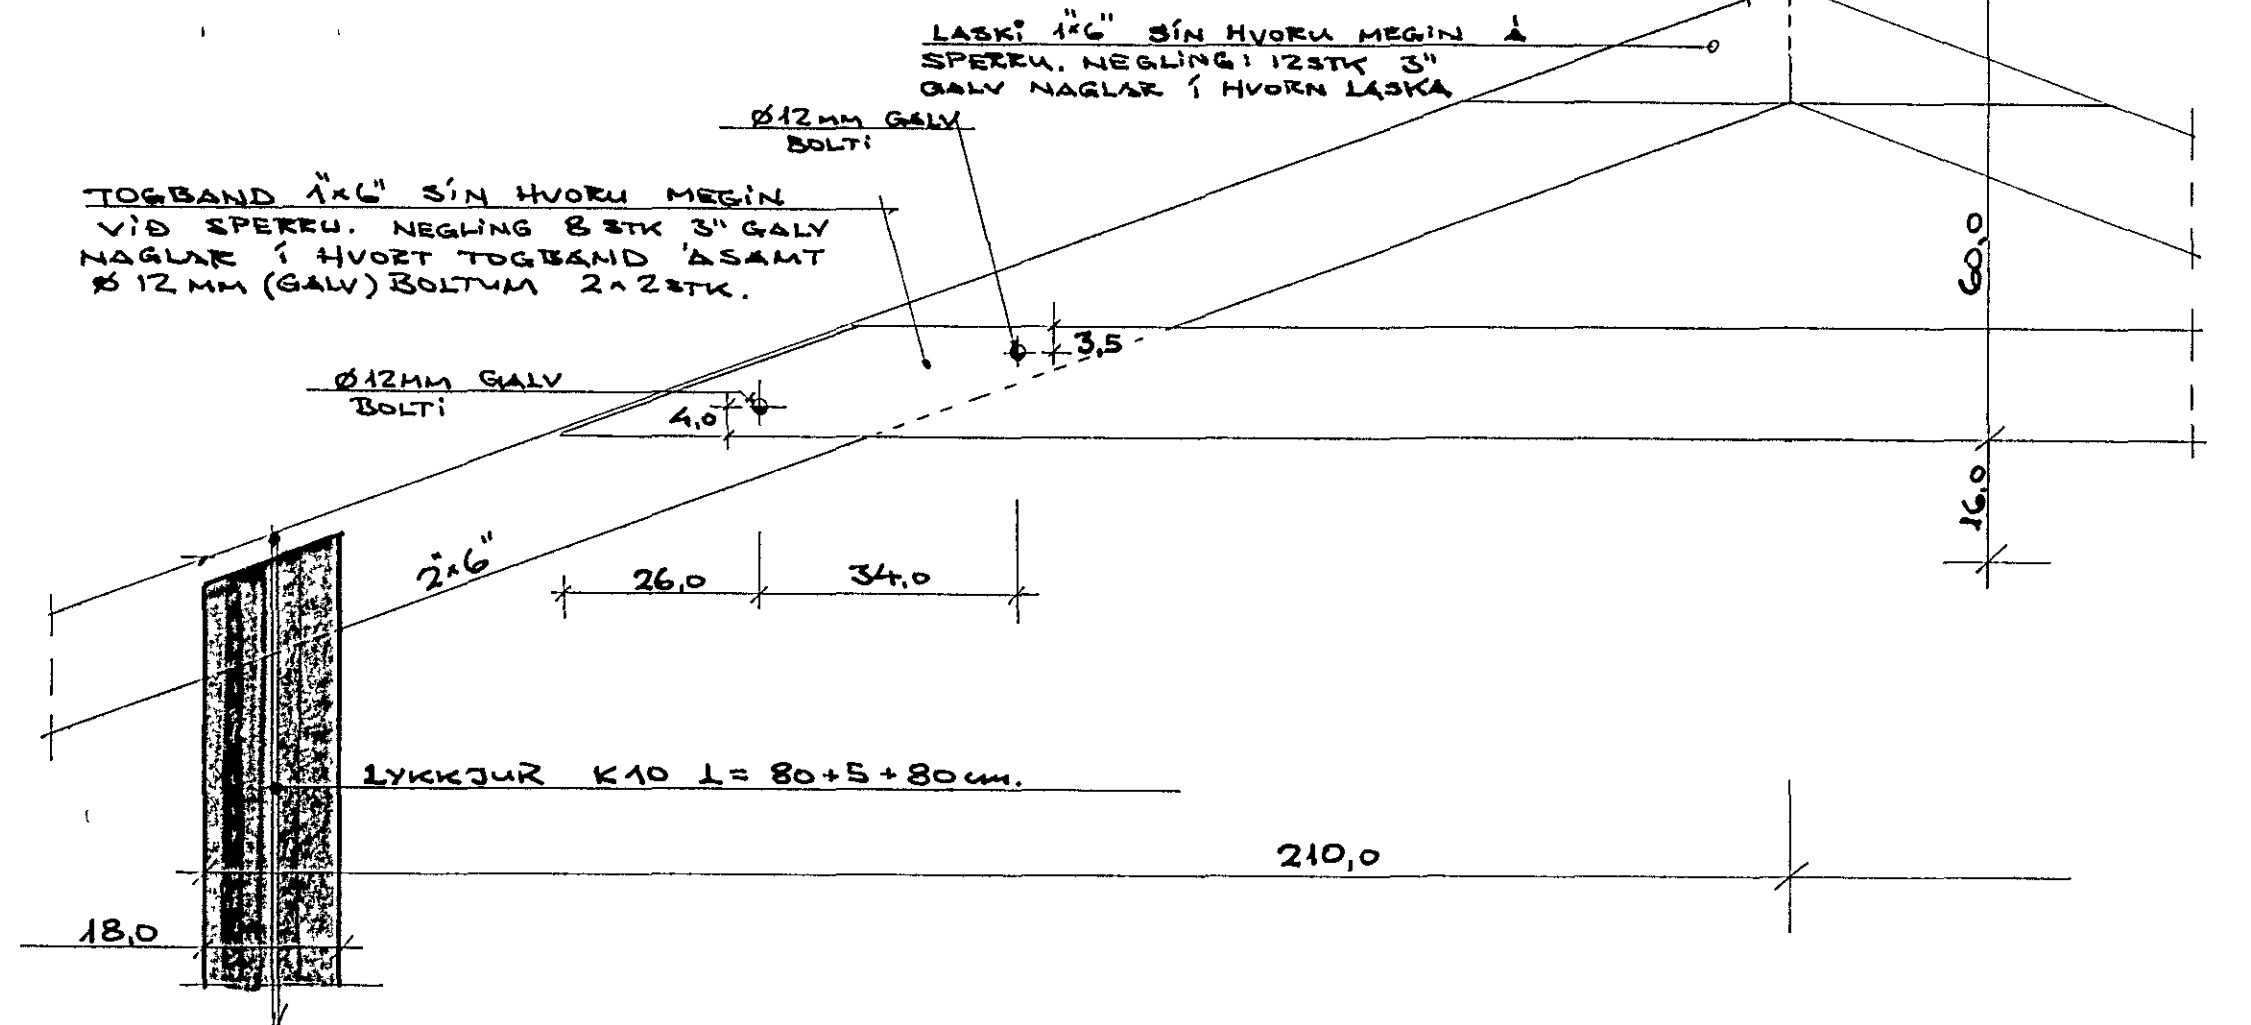


SÉRMYNDIR C, D og E M 1:10

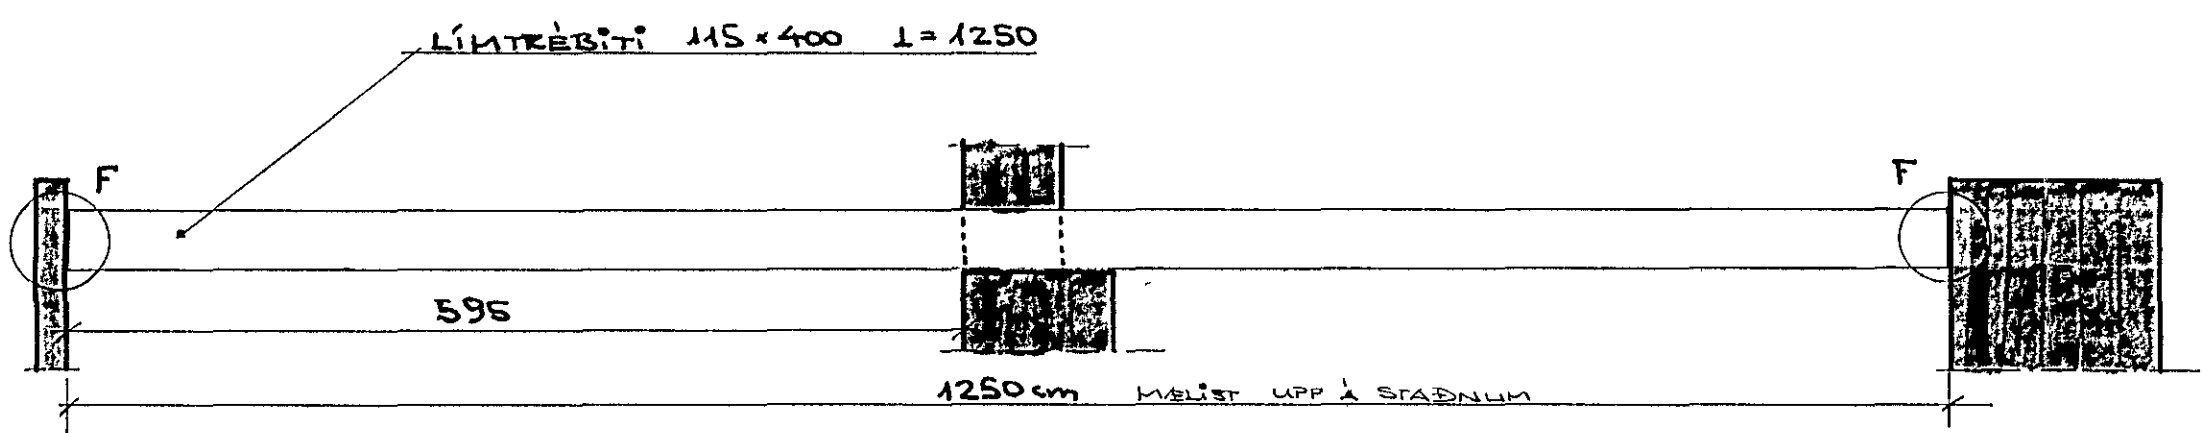

SNÍÐ C-C M 1:50 (BÍTI B2)

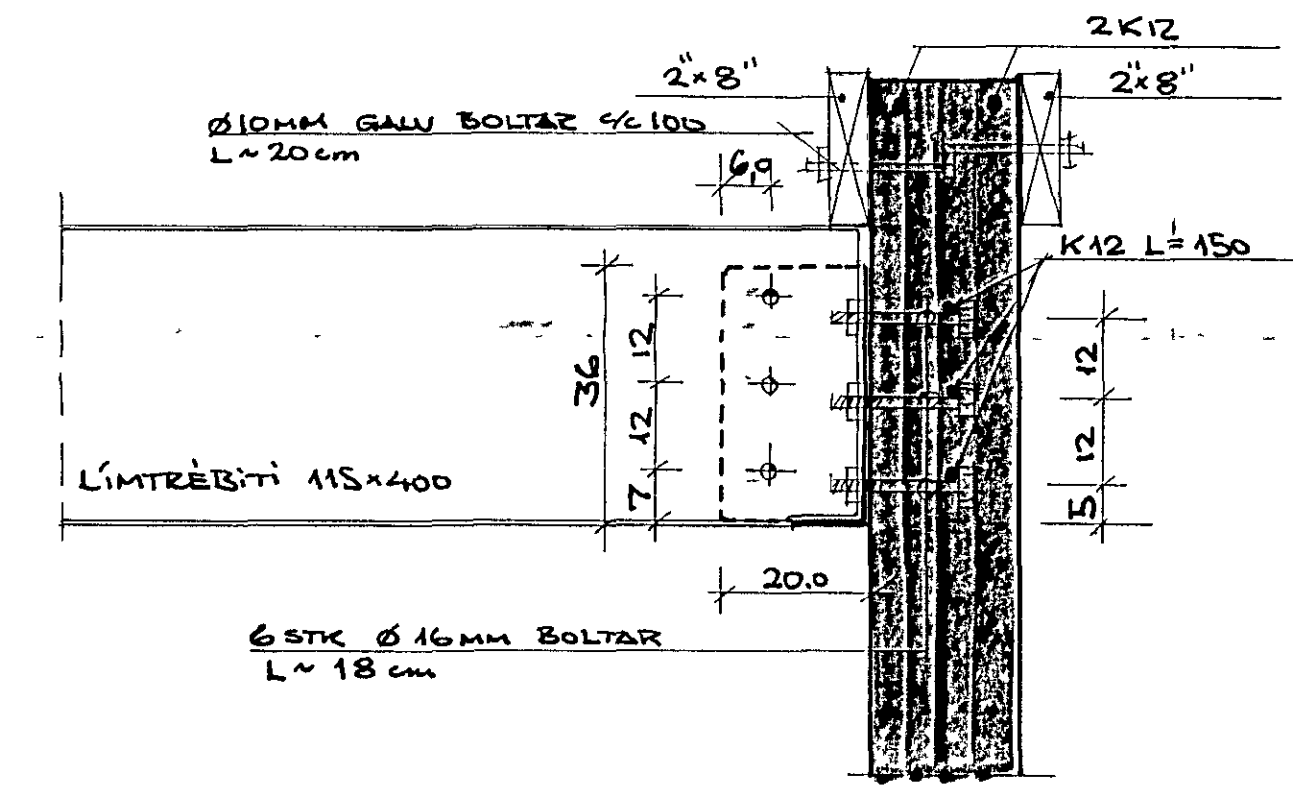


SÉRMYND F M 1:10

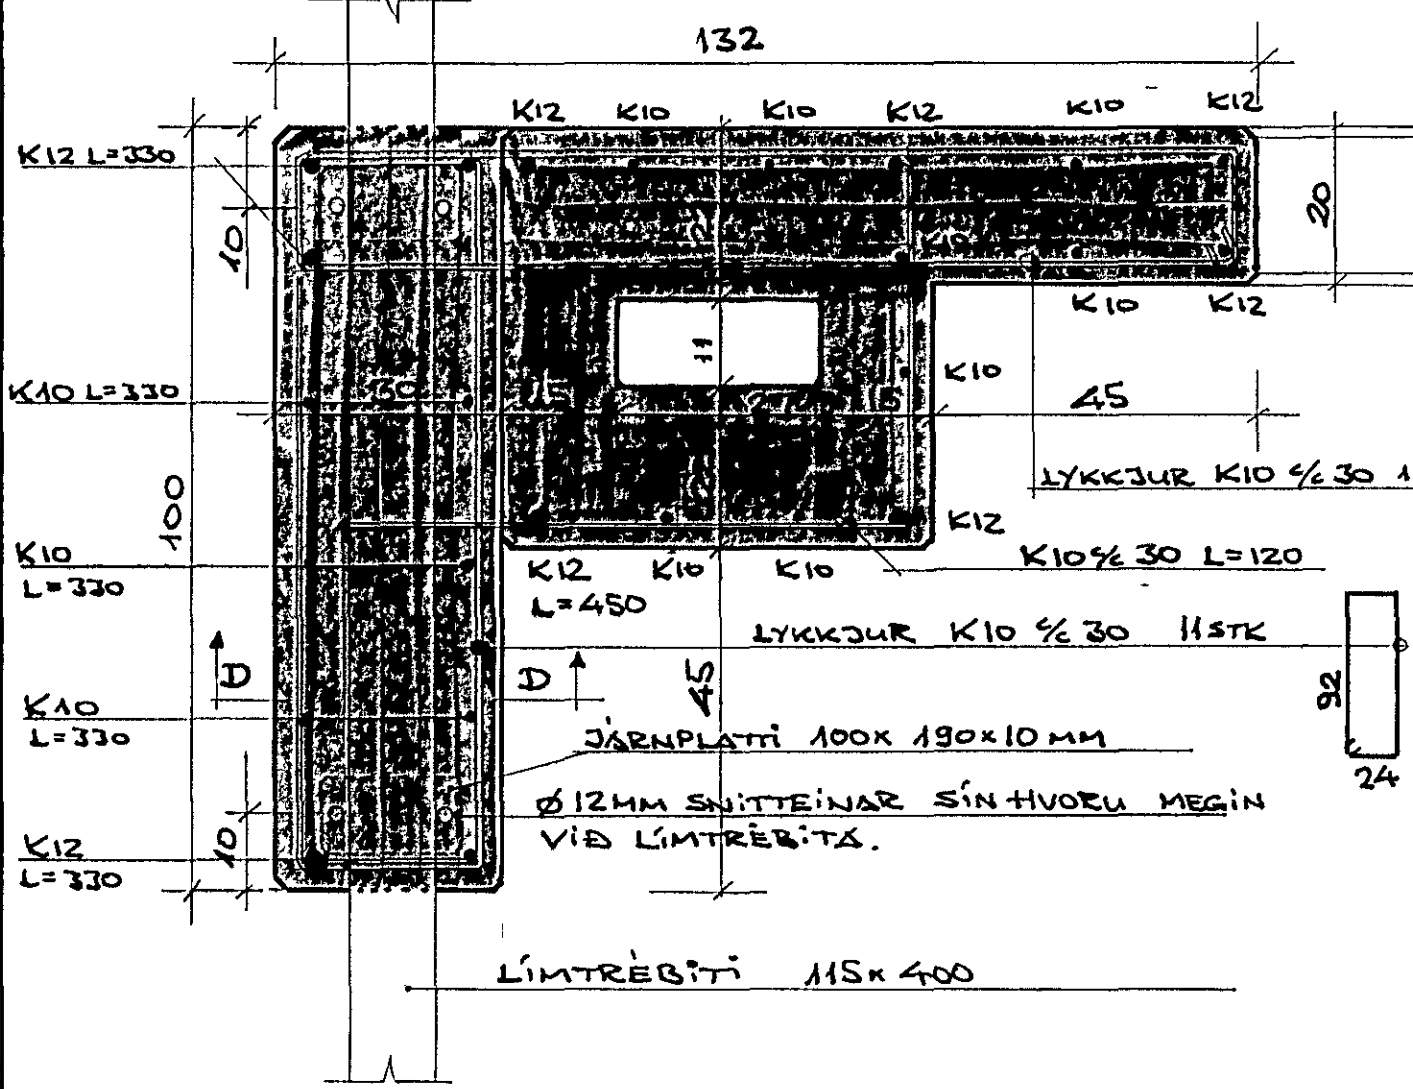

SÉRMYND G M 1:10

JÄRNALÖGN Í HANDEIÐI K10x30 LANGJÖRN NÁI ÁMK 100cm INN Í SÜLU 2K12 EFTIR

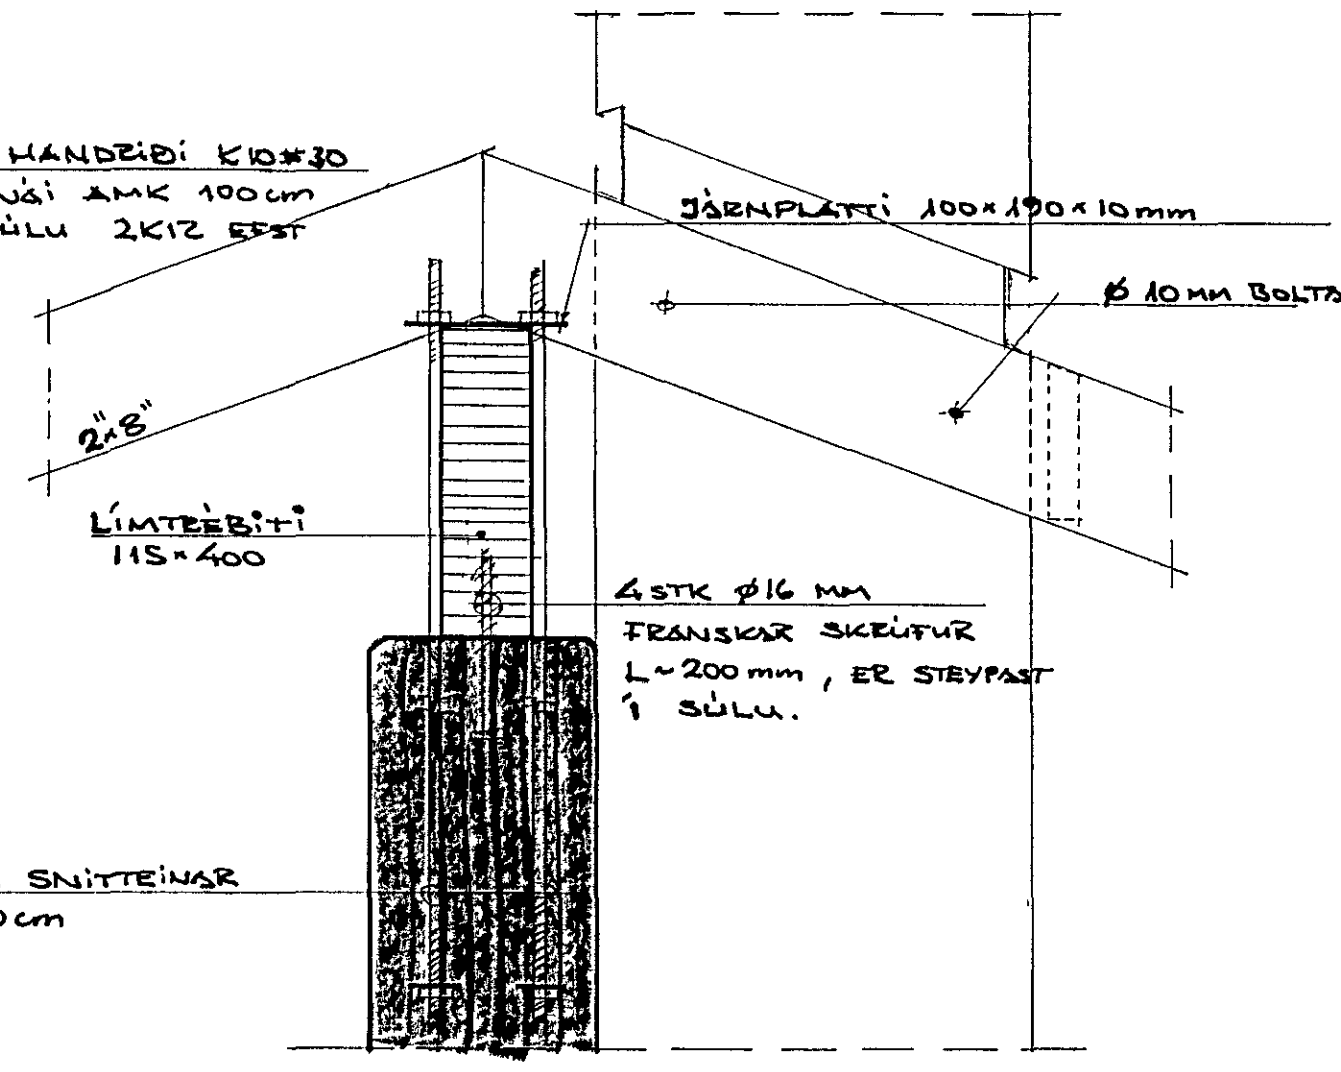

SNÍÐ D-D M 1:10

BJÁLKASKÖR: EFNISÞYKKT 10MM. ALLAR SÜÐUR ÁMK 8mm. ÞVERMÁL GATA Ø16MM, 6STK VÍÐ VEGG OG 3STK Í LÍMTRÉ (SJA MÁLSETNINGAR Á TEIKN) GALVANISERA SKAL SKÖINN EFTIR AÐ BÚIÐ ER AÐ SJÓÐA SAMAN OG BORA.



VILMAR ÞÓR KRISTINSSON BYGGINGARTEKNIÐR.

8

LÍTHLÍÐ NR 6. HAFNARFJÓRÐI

REIKN VPK VÁL 150/10 ÞAKVIÐIR