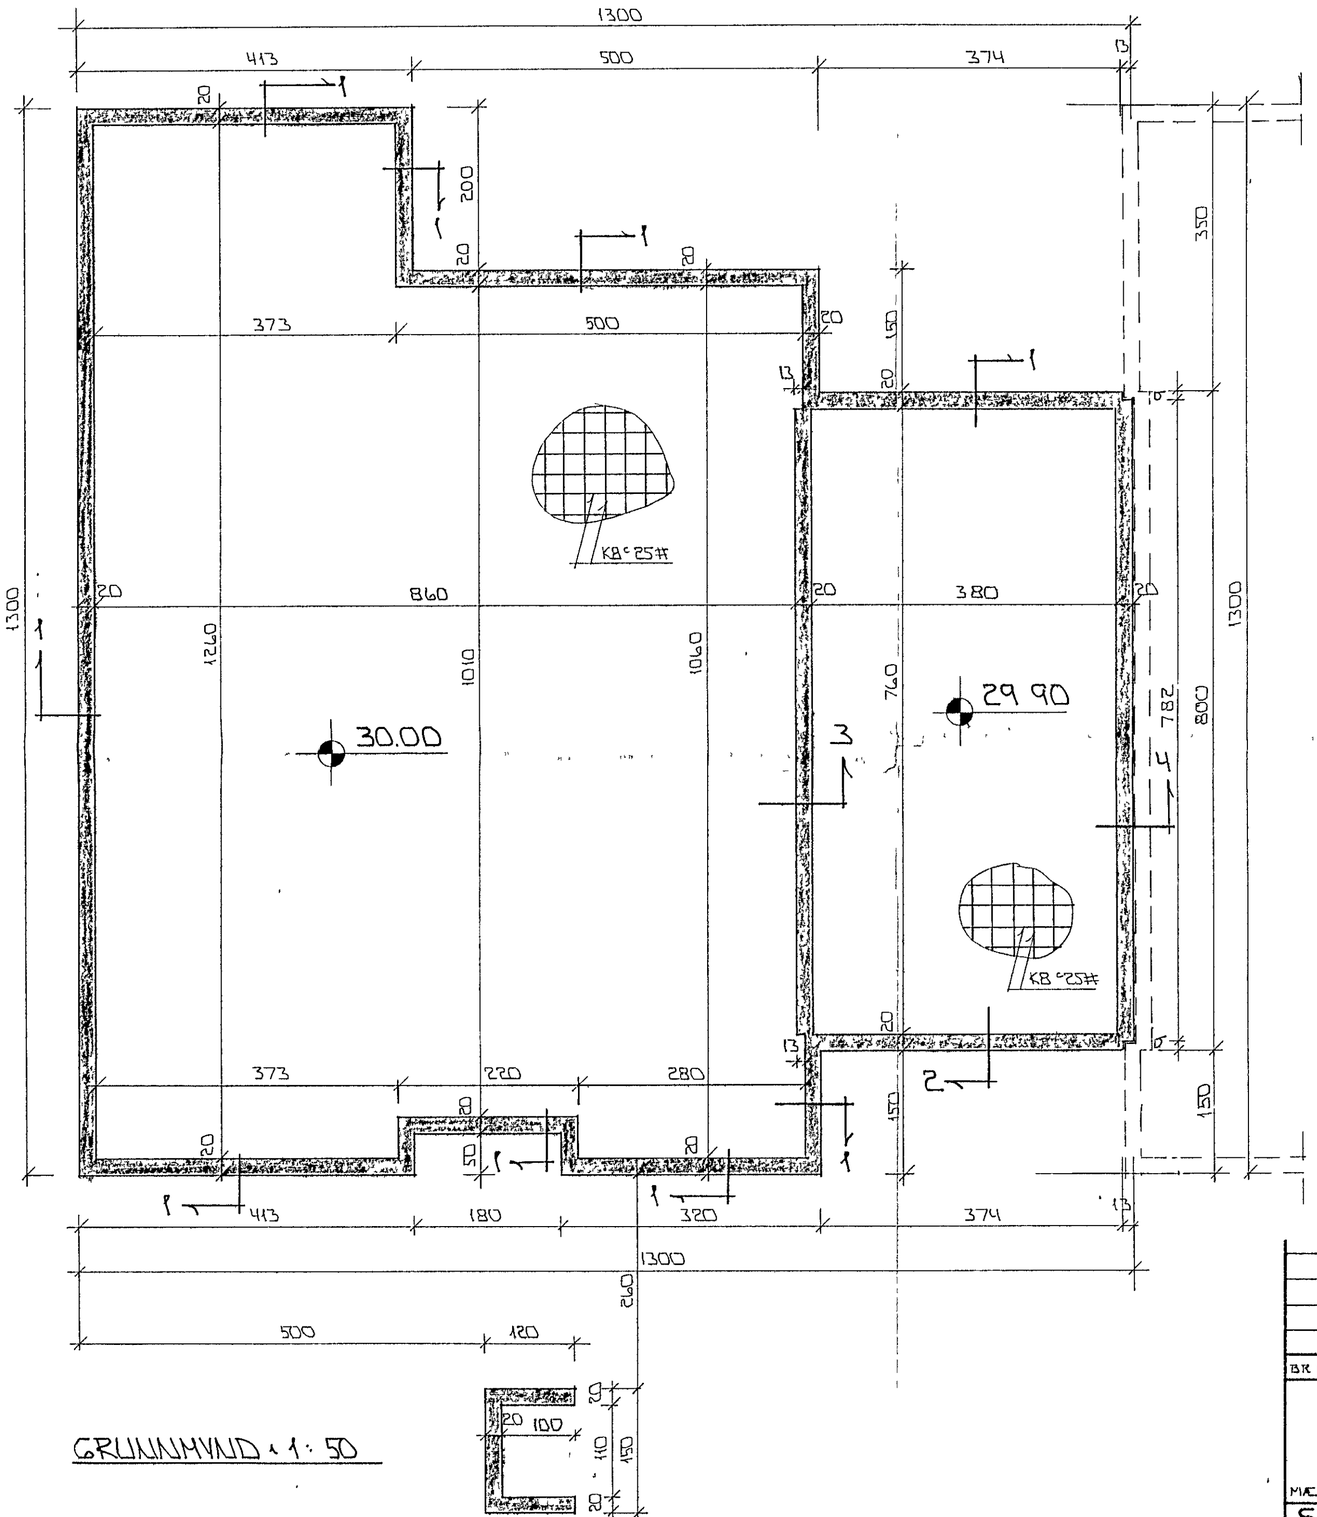

GRUNNMYND 1:50

STEYPA:

S > 250
VS ≤ 0.5
LOFT ≥ 6 %
SEMENT ≥ 300 KG/M³

SKÝRINGAR

ALMENNAR SKÝRINGAR SJÁ BL NR 1-01

17 NÓV 1992

BR NR	DAGS	EÐLI BREYTINGAR	SIGN

ÚTHLÍÐ 7 HAFNARFIRÐI

UNDIRSTÖÐUR - MÁLTEIKN

MÆLIKV 1:50

SIGURÐUR ÞORLEIFSSON TEKNIFRÆÐINGUR F.T.F.Í.

STRANDGÖTU 11 HAFNARFIRÐI SÍMI 54751/54255

DAGS	OKT '92
HANNAÐ	
TEIKNAÐ	GH
VERK NR	9258
BLAÐ NR	1-02