




GRUNNMYND x 1 50

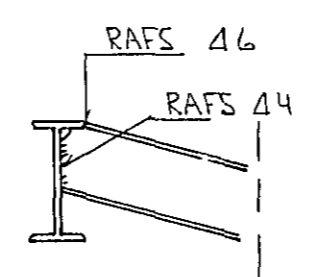


SNID A 1 20

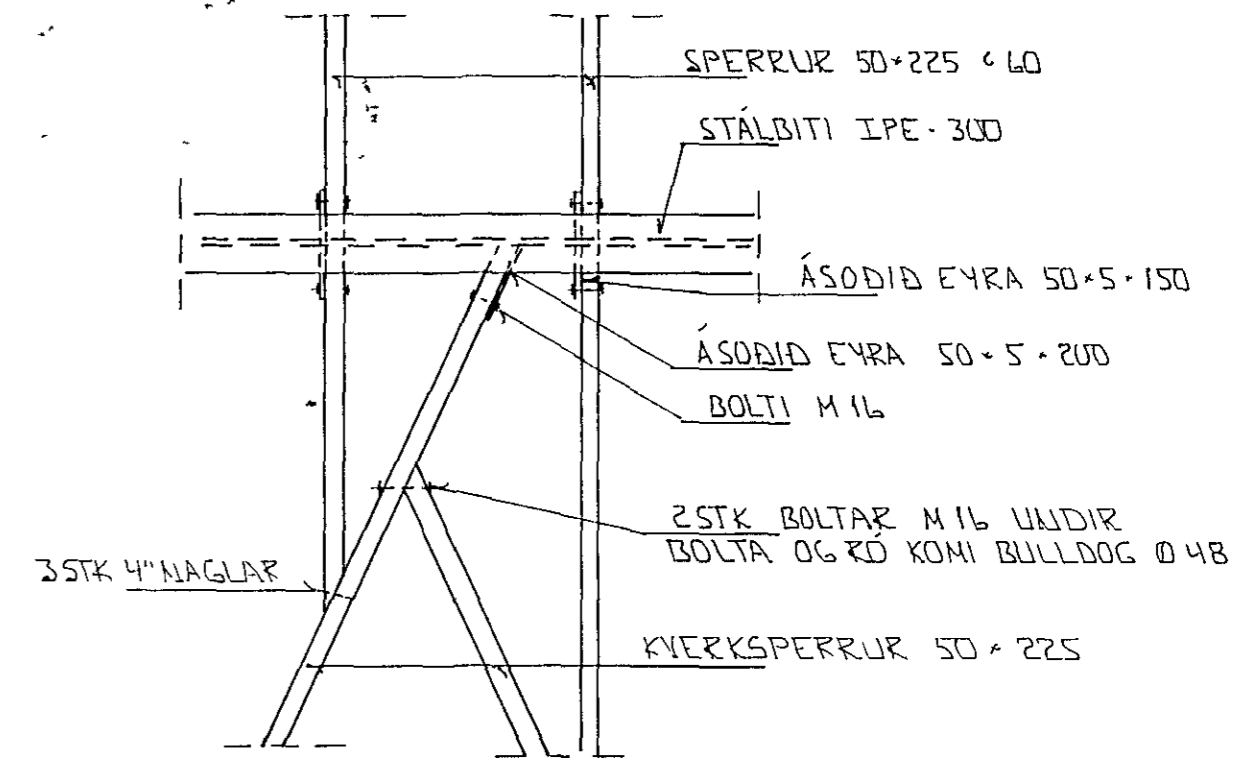

SÉRMYND A x 1 20

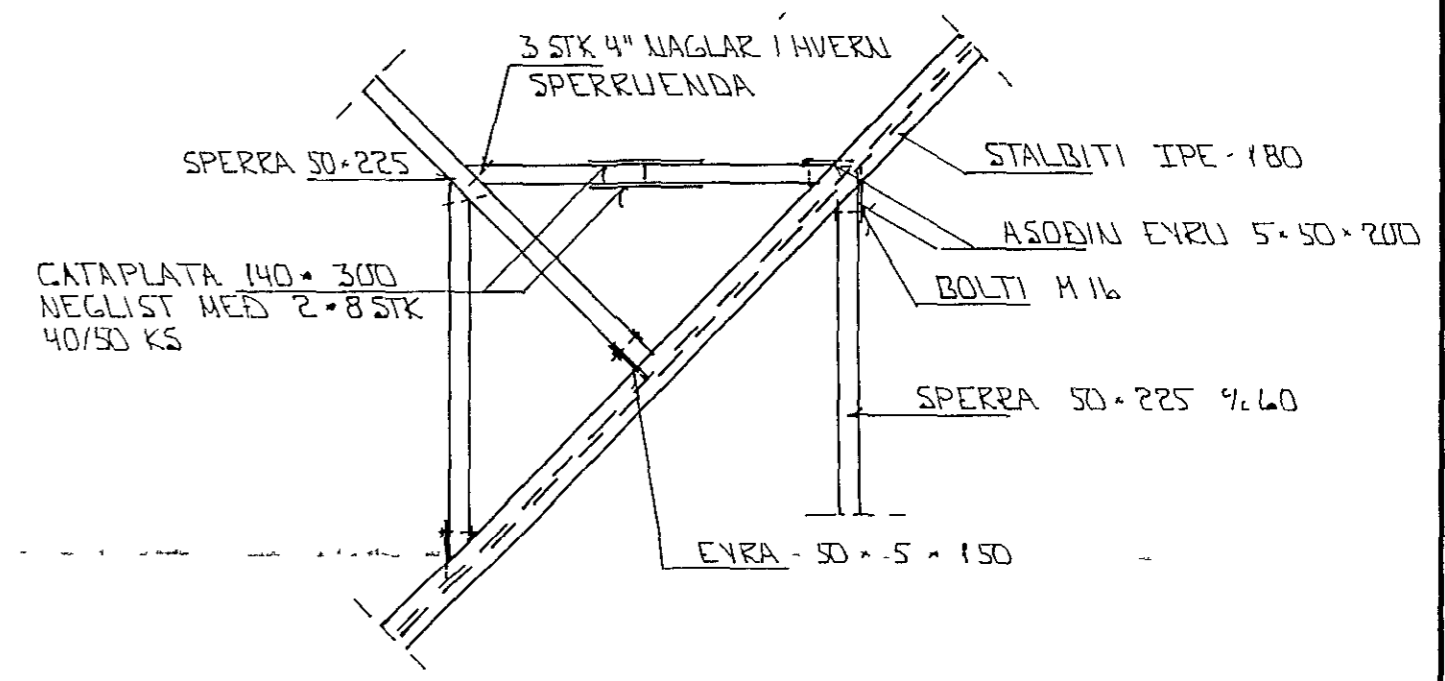

SÉRMYND B x 1 20

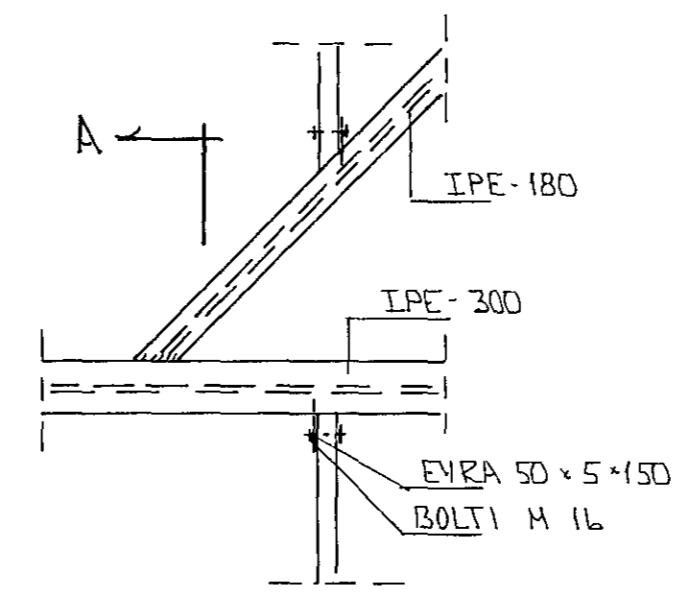

SÉRMYND C 1 20

BR	DAGS	EDLI BR	SIGN



ÚTHLID 9
HAFNARFJÖRÐI

GRUNNMYND-ÞAKVIKKIS - SMID
OG SERMYNDIR

MKV x 1 50 x 1 20
DAGS JÚLÍ '94
VERK NR 9411
TEIKN NR 1-05
HANNAÐ
TEIKNAD <i>GH</i>
YFIRFARIÐ

TÆKNIÞJÓNUSTA
SIGURDAR ÞORLEIFSSONAR HF