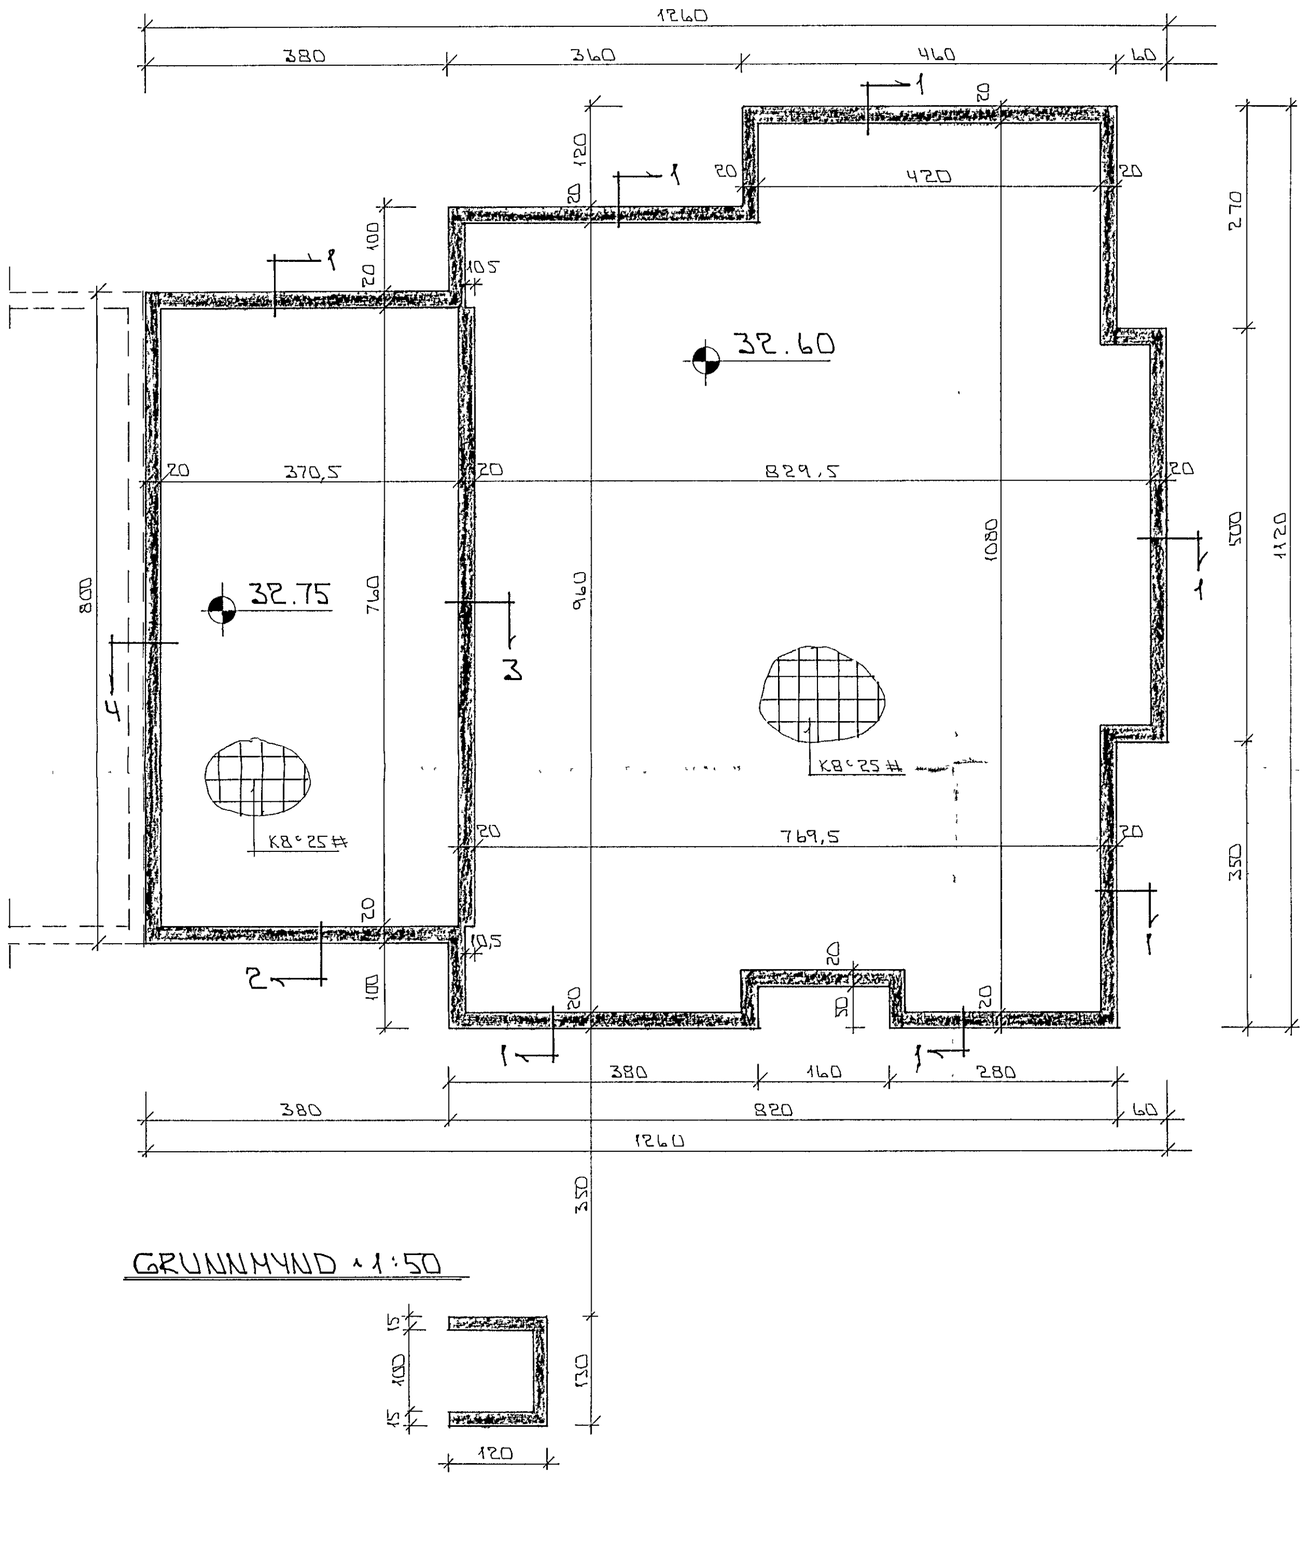

GRUNNMYND - 1:50

SKÝRINGAR

ALMENNAR SKÝRINGAR SJÁ BL NR 1-01.

BR	DAGS	EÐLI BR	SIGN

ÚTHLÍÐ 9 HAFNARFIRÐI

UNDIRSTÖÐUR - MÁLTEIKN

ÁSKILIÐ, ELDRI TEIKNING ÓGILD

HAFNARFJARÐARBÆR 26 APR. 1994 BYGGINGAFULLTRÚINN

MKV	1:50
DAGS	APRÍL '94
VERK NR	9411
TEIKN NR.	1-02
HANNAÐ	
TEIKNAÐ	GK
YFIRFARIÐ	

TÆKNIÞJÓNUSTA SIGURÐAR ÞORLEIFSSONAR HF
STRANDGÖTU 11 - 220 HAFNARFJÖRÐUR - SÍMI 54255 - FAX 652875