




SNID 1.1:20

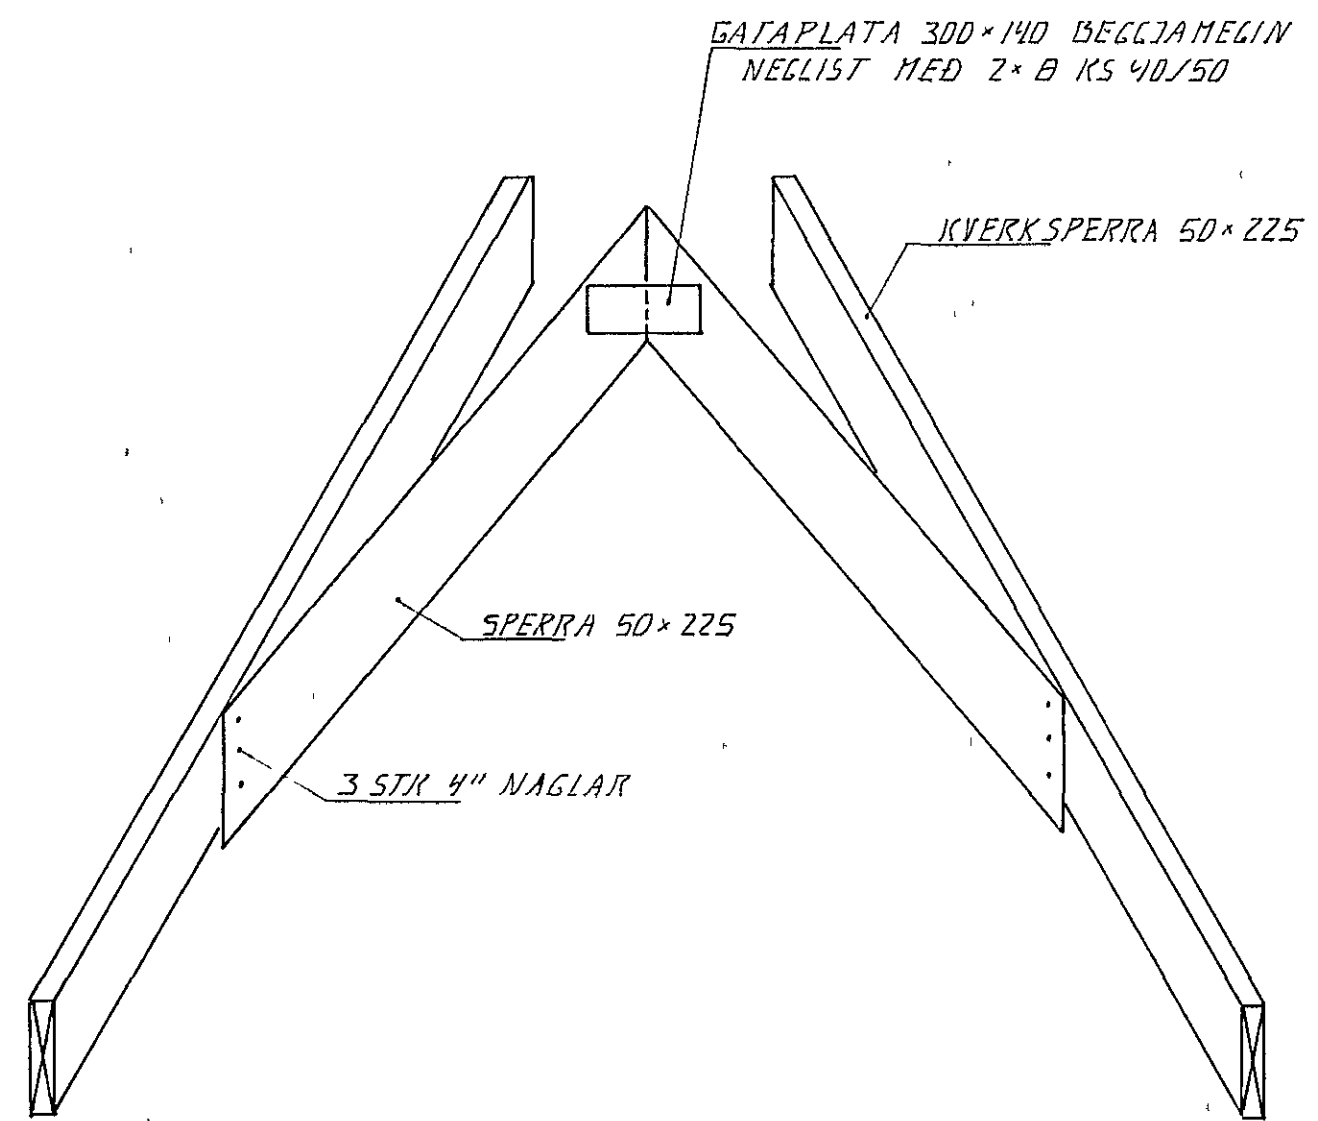

SNID A-A:1:20

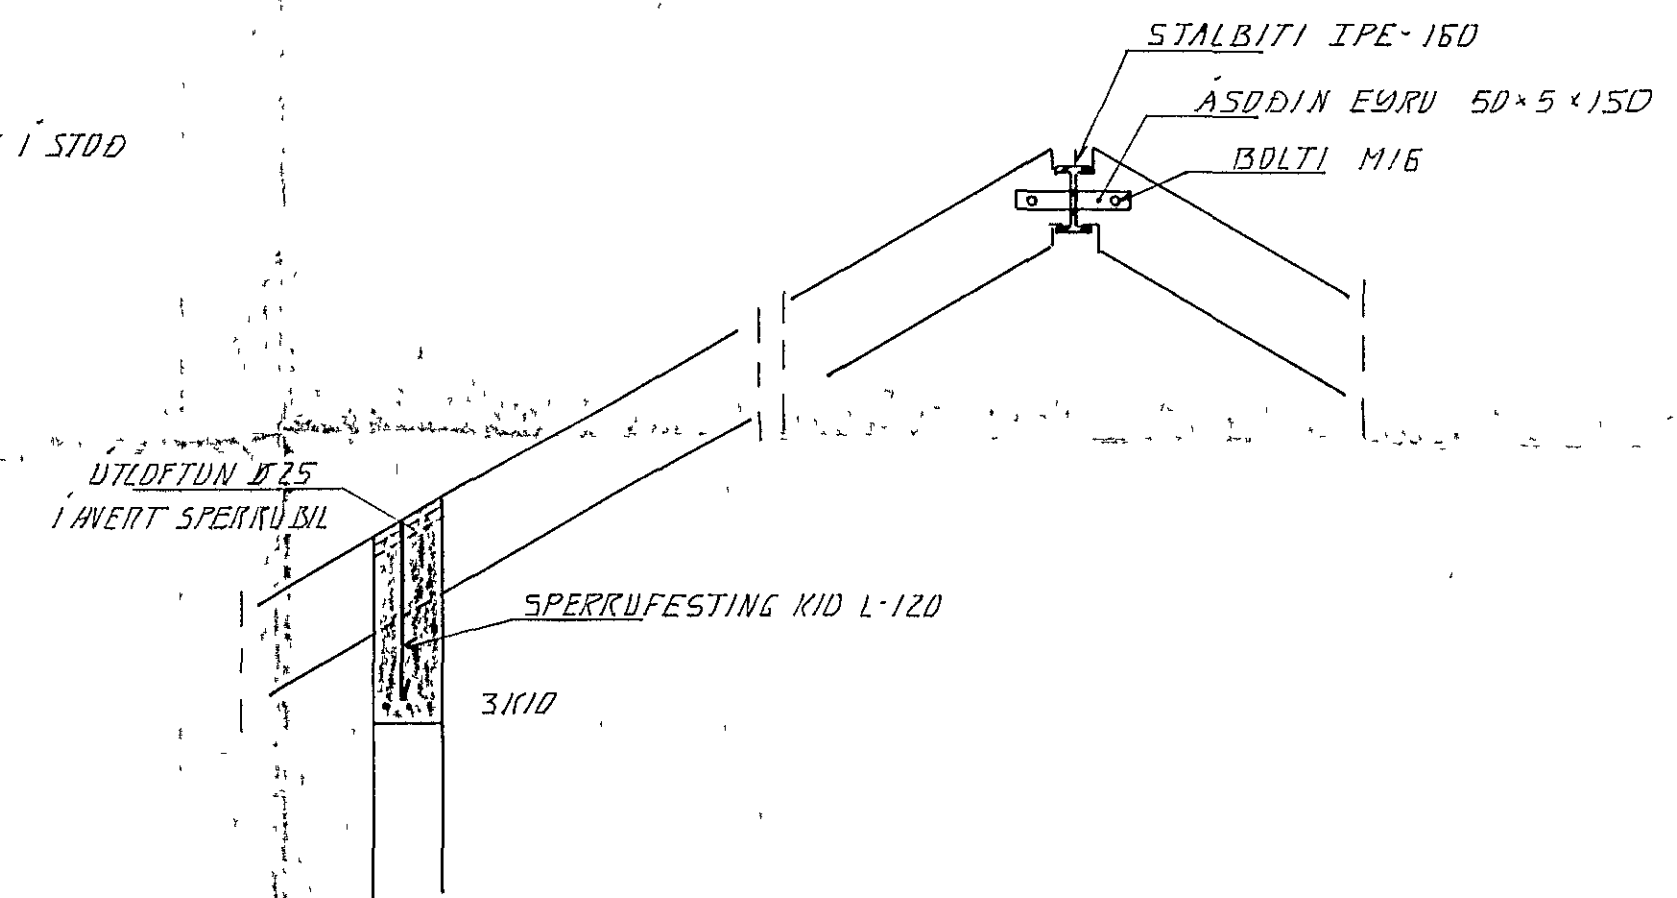

SNID 2.1:20

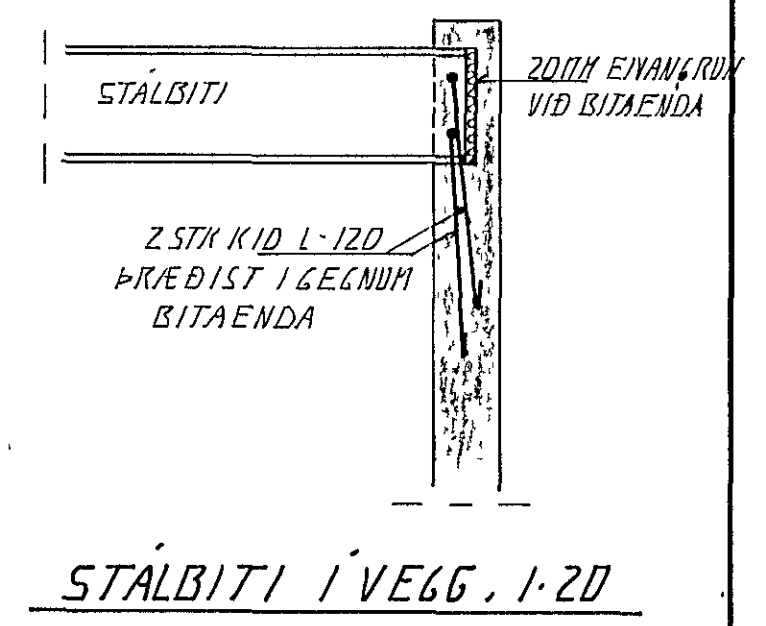

STÁLBITI I VE65, 1:20

21 JUL 1993
 HAFNARFJARDARBAER
 BYGGINGAFULLTRUINN

DR NR	DAGS	EDLI Breytingar	SIÐN
ÚTHLIÐ II HAFNARFIRÐI HAF. SÉRMYNDIR			DAGS JULI '93 HANNAÐ K.P. TEIKNAD G.P. VERK NR 9314
MÆLIKV. SIGURÐUR ÞORLEIFSSON TEKNIFRÆÐINGUR F.T.F.I			BLAD NR 1-05
STRANDGÖTU 11 HAFNARFIRÐI Sími 54751/54255			