



STALBITI Í VEGG, 1-20

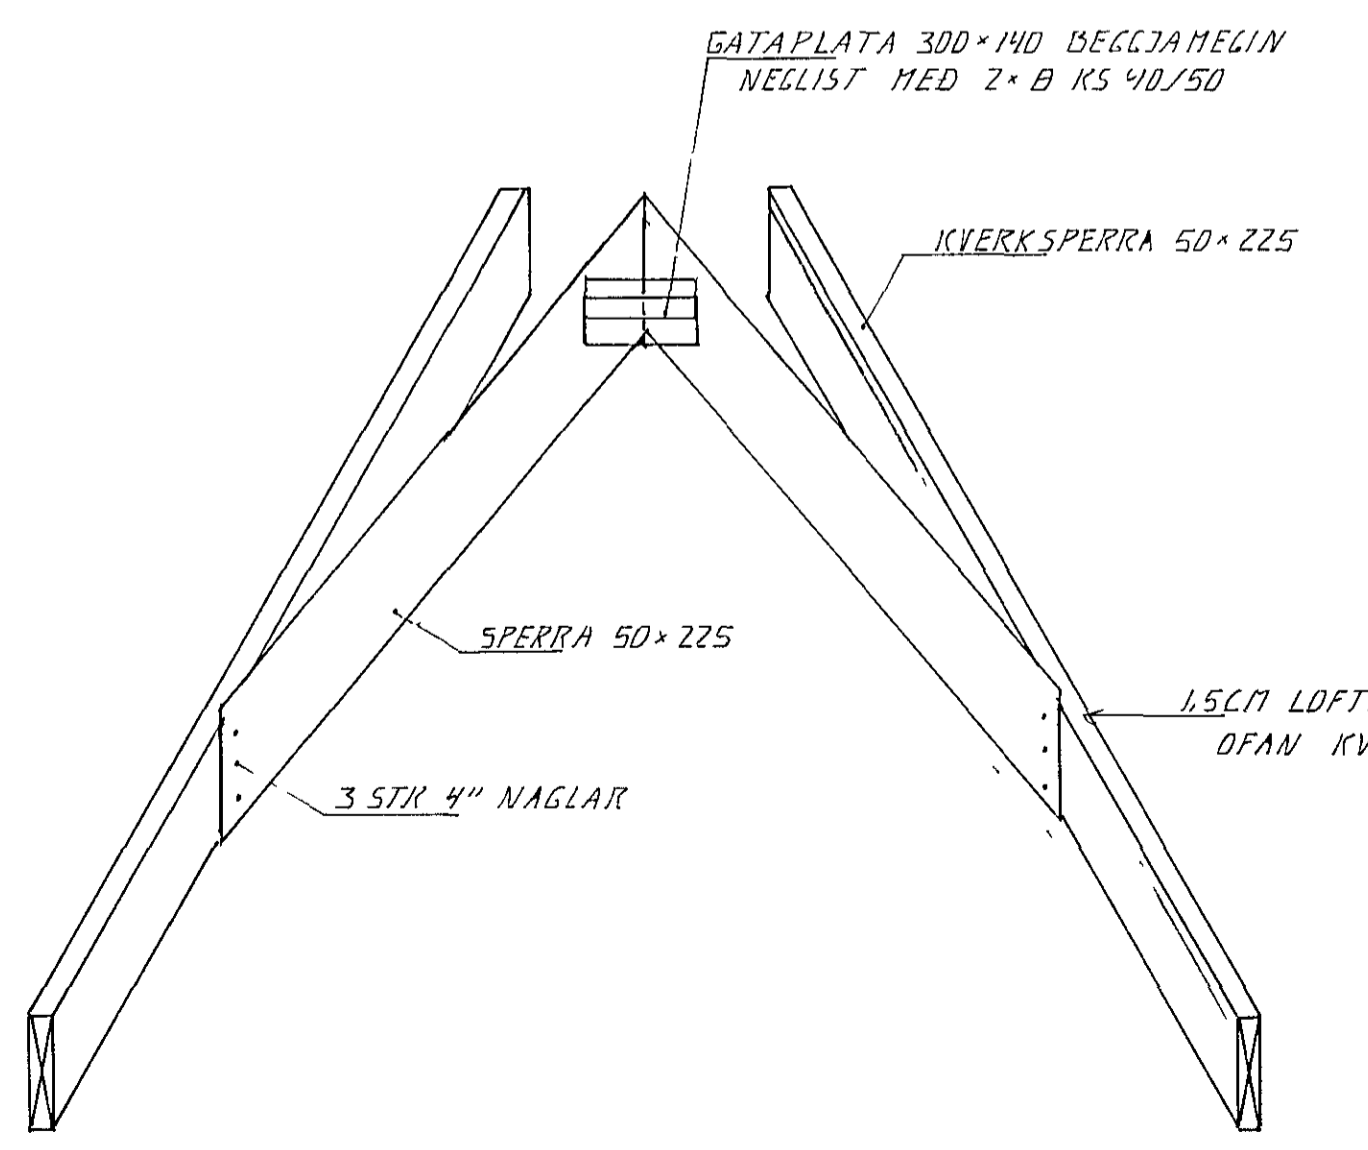


SNID A-A, 1-20

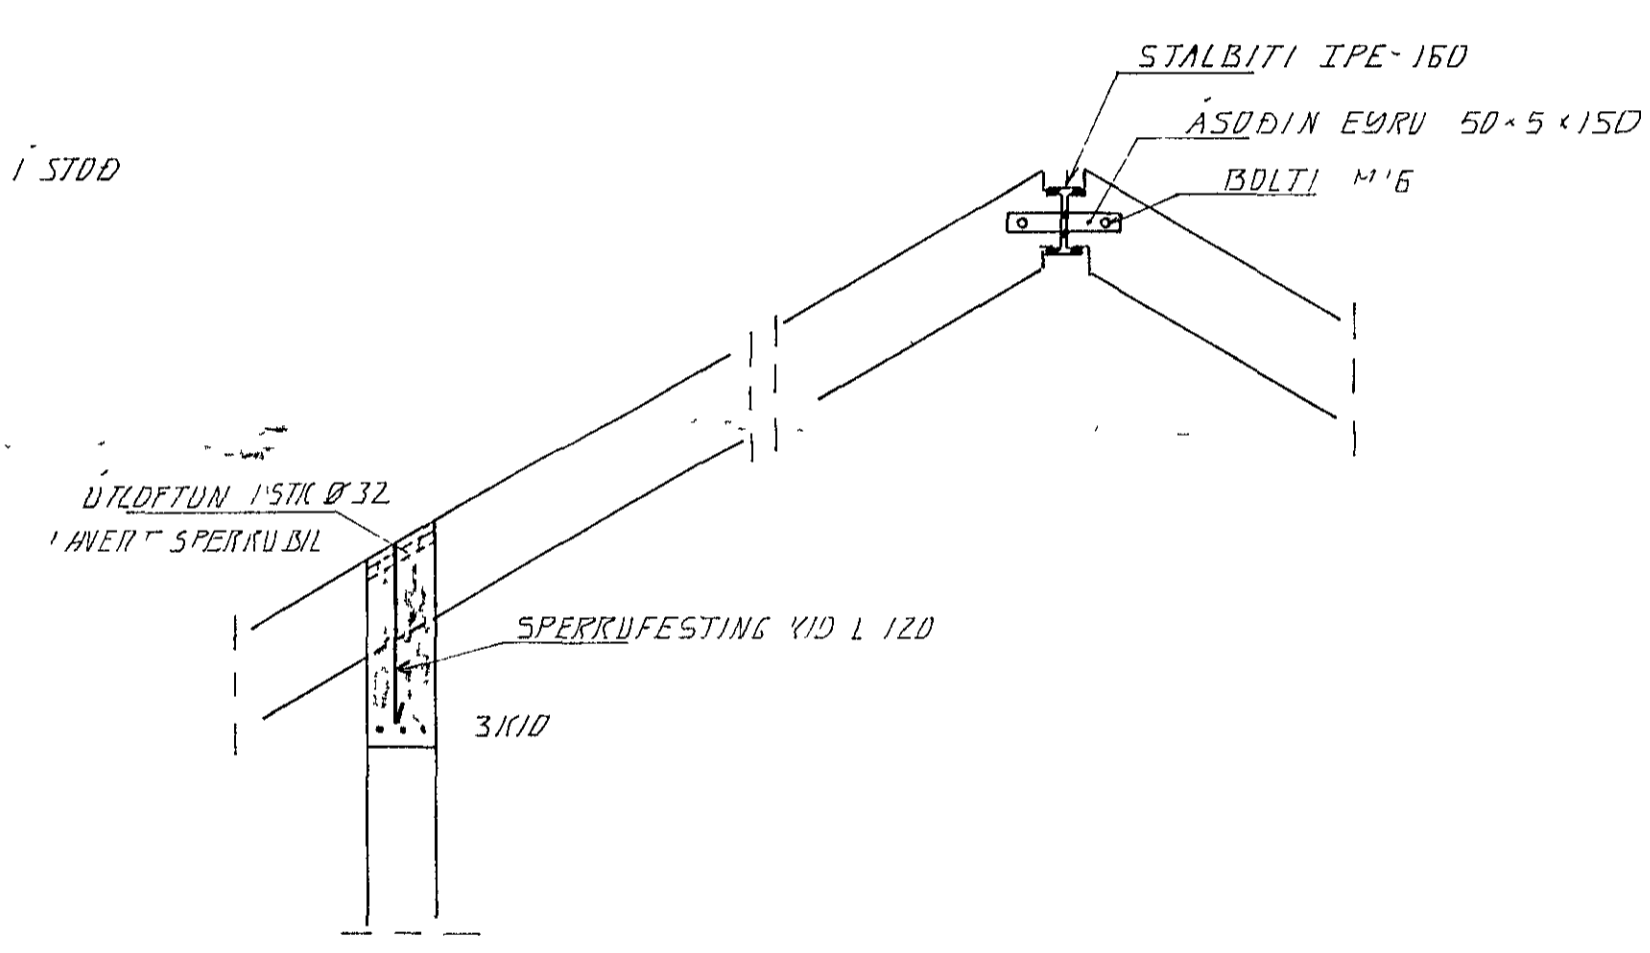

SNID 2, 1-20

SNID 1, 1-20

ÁSKILIÐ, ELÐHI
TEIKNING ÓGILD

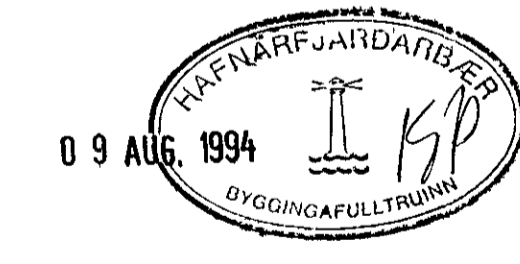

BR NR	DAGS	EÐLI BREVINGAR	SIGN
ÚTHLIÐ 13 HAFNARFIRÐI HAK. SÉRHYNDIR			DAGS JÚNÍ 94 HANNAÐ 9/7 TEIKNAD 9/7 VERK NR 9412
MÆLIKV. 1-20 SIGURÐUR ÞORLEIFSSON TEKNIFRÆÐINGUR FTFÍ			BLADNR 1-05
STRANDGÖTU 11 HAFNARFIRÐI SIMI 54751/54255			