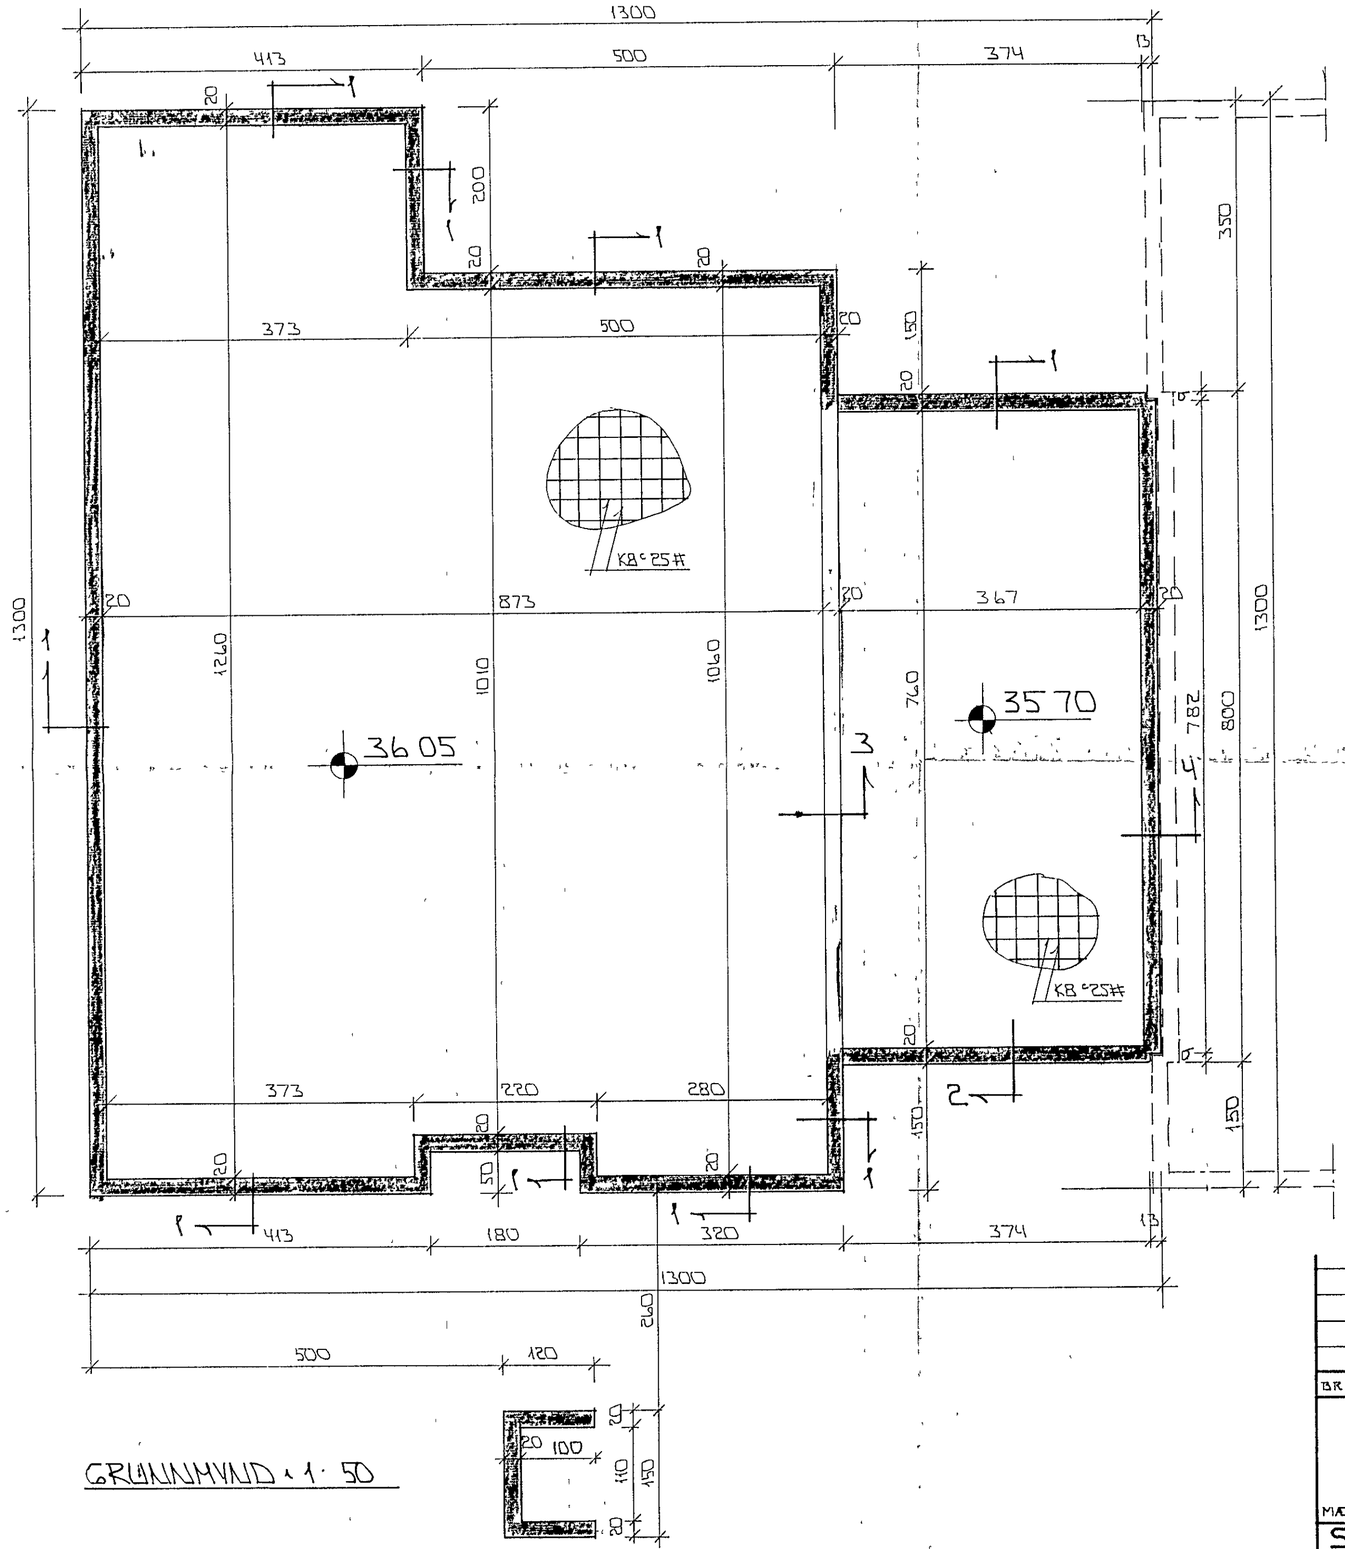

GRUNNMYND 1:50

STEYPA:

S > 250

VS ≤ 0.5

LOFT ≥ 6 %

SEMENT ≥ 300 KG/M³

SKÝRINGAR

ALMENNAR SKÝRINGAR SJÁ BL NR 1-01

HAFNARFJARÐARBÆR
08 JÚL 1993
BYGGINGAFULLTRÚINN

BR NR	DAGS	EÐLI BREYTINGAR	SIGN

ÚTHLÍÐ 25 HAFNARFIRÐI

UNDIRSTÖÐUR - MÁLTEIKN

MÆLIKV. 1:50

DAGS JÚN '93

HANNAÐ

TEIKNAÐ

VERK NR 9324

BLAÐ NR 1-02

SIGURÐUR ÞORLEIFSSON TÆKNIFRÆÐINGUR F.T.F.Í.
STRANDGÖTU 11 HAFNARFIRÐI SÍMI 54751/54255