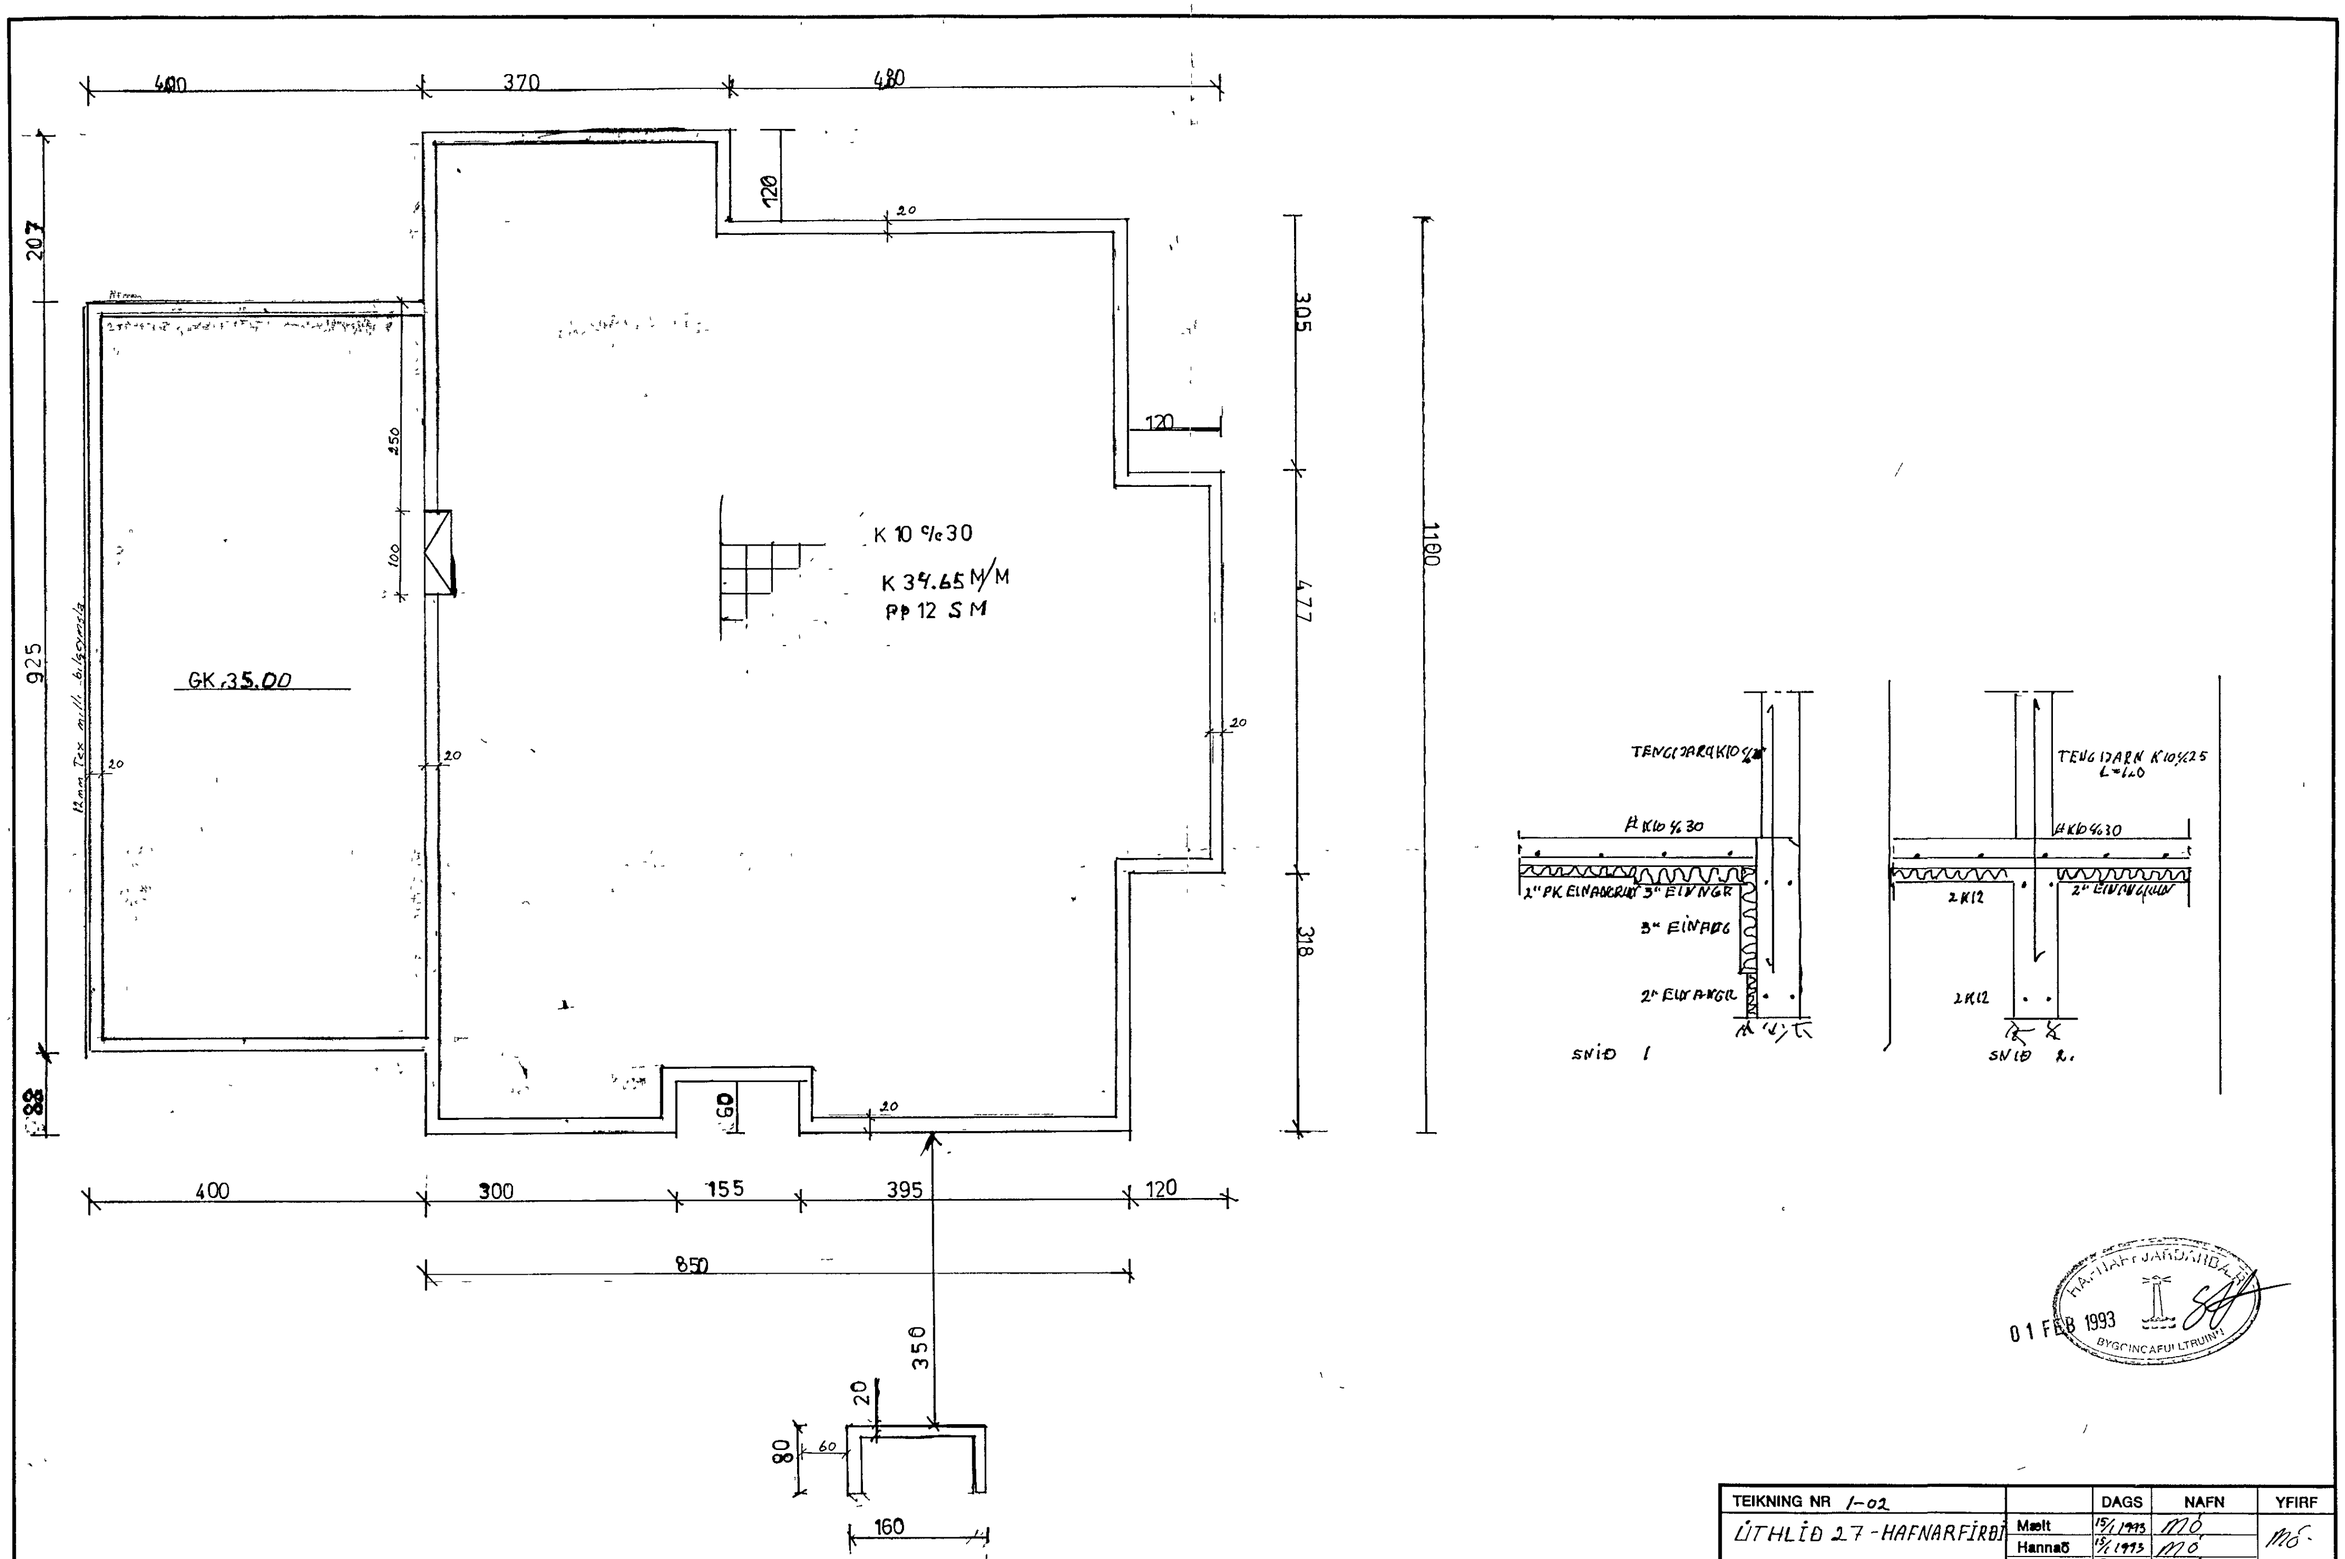

TEIKNING NR 1-02		DAGS	NAFN	YFIRF
LÍTHLÍÐ 27 - HAFNARFIRÐI	Mælt	15/1 1993	MÓ	MÓ
	Hannað	15/1 1993	MÓ	
	Teiknað	15/1 1993	MÓ	
UNDIRSTÖÐUR - GRUNNMYND, SNIÐ.				Mælikv 1:50
MAGNÚS ÓLASON F.T.F.Í. S:625101, Miðtún 15 Rvk				Samþ MÓ