ALLT MÁL Í MM OG M

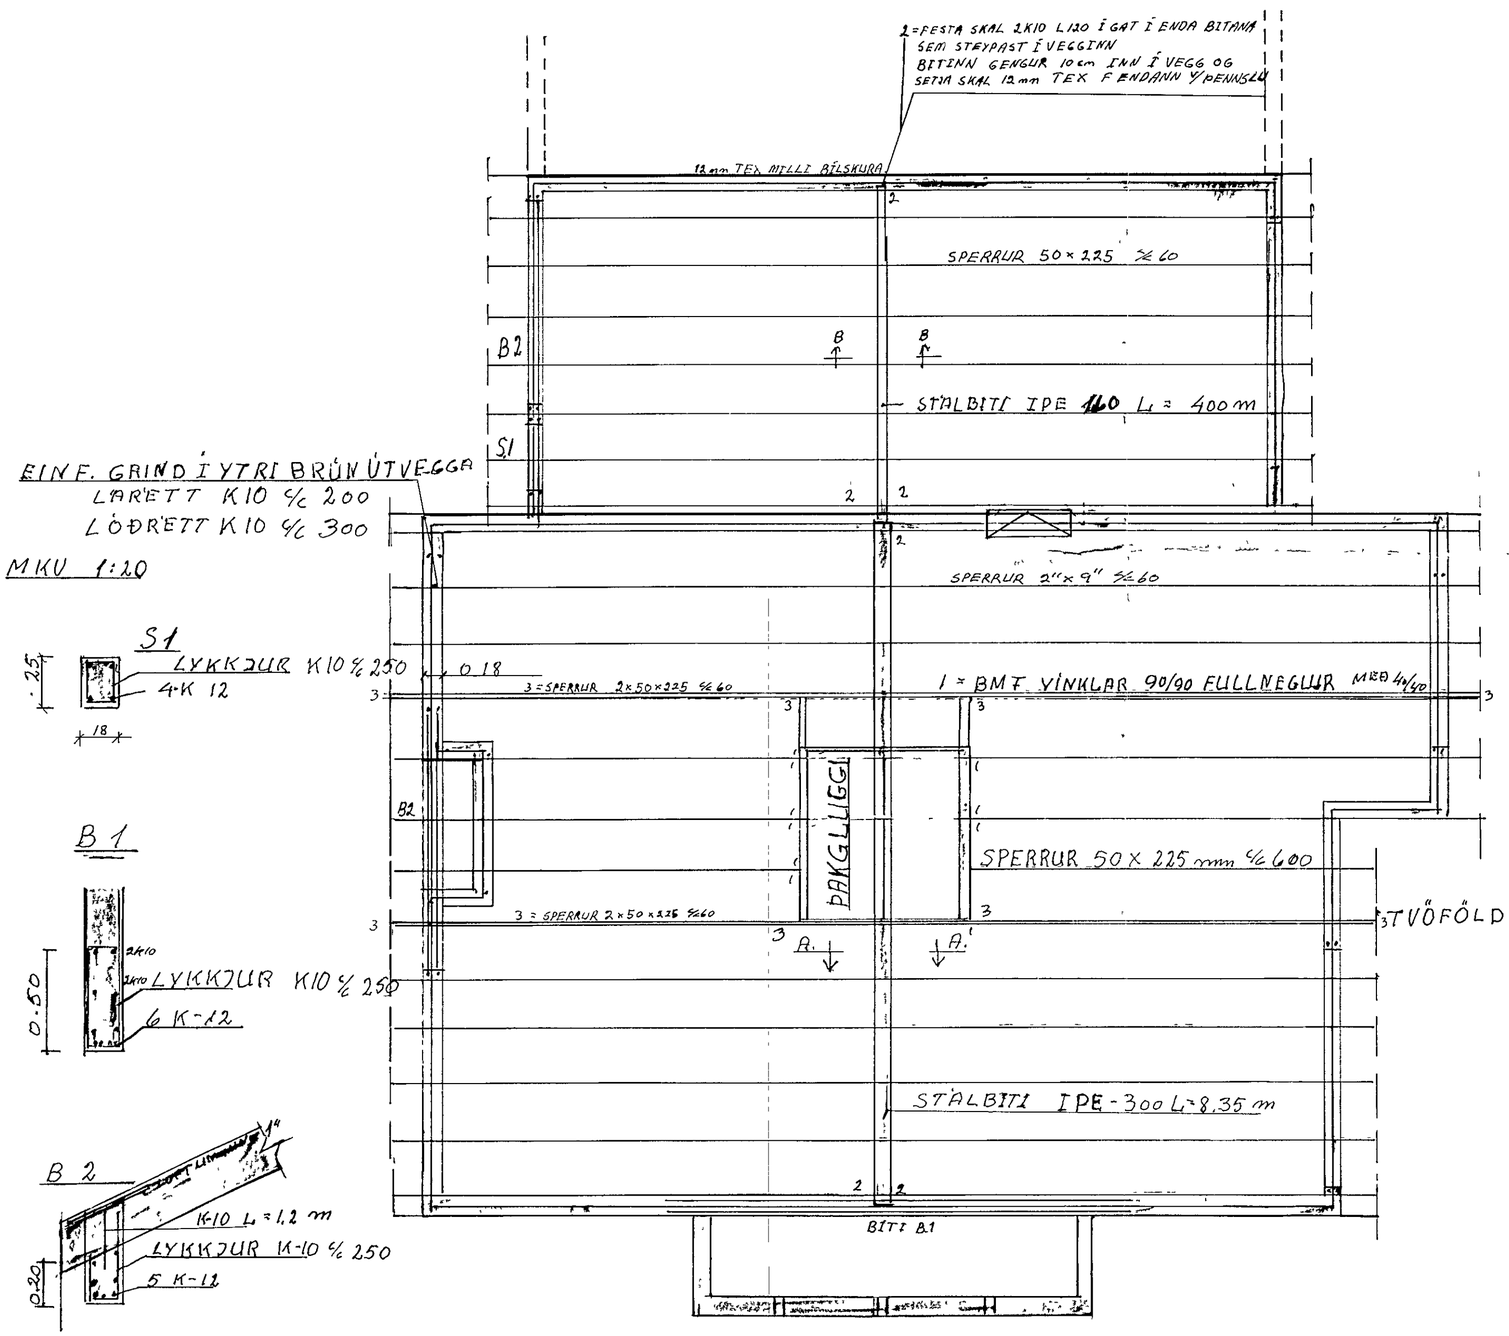

MKV 1:10

SNIÐ A-A

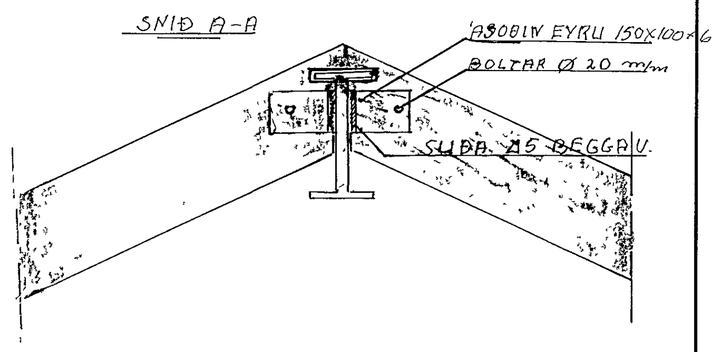

SNIÐ B-B

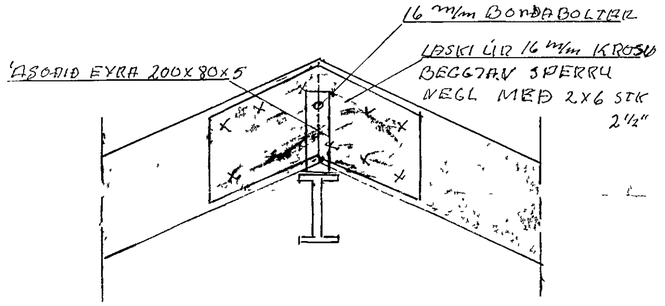

SAMSKEYTI Á SPERRUM

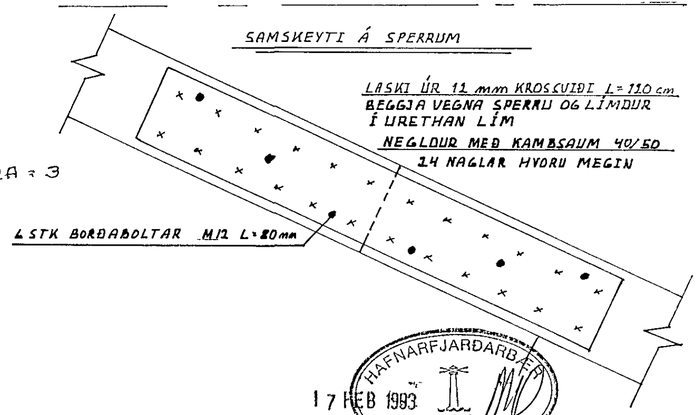

HAFNARFJARÐARBÆR
17 FEB 1993
BYGGINGAFULLTRÚINN

TEIKNING NR 1-03		DAGS	NAFN	YFIRF
ÚTHLÍÐ 27 - HAFNARFIRÐI.	Mælt	28/1993	MÓ	MÓ
	Hannað	28/1993	MÓ	
	Teiknað	30/1993	MÓ	
JÁRNABENDING ÚTVEGGJA OG SNIÐ GRUNNMYND ÞAKVIRKIS OG SNIÐ				Mælikv 1:50
MAGNÚS ÓLASON FIFÉ 642510 MIÐTÚN 15 RVK				Samþ MÓ