


SÚLA 51 x 1.20



SNID 5-5 x 1.10


ÁSKILIÐ, ELDRI TEIKNING ÖGILD

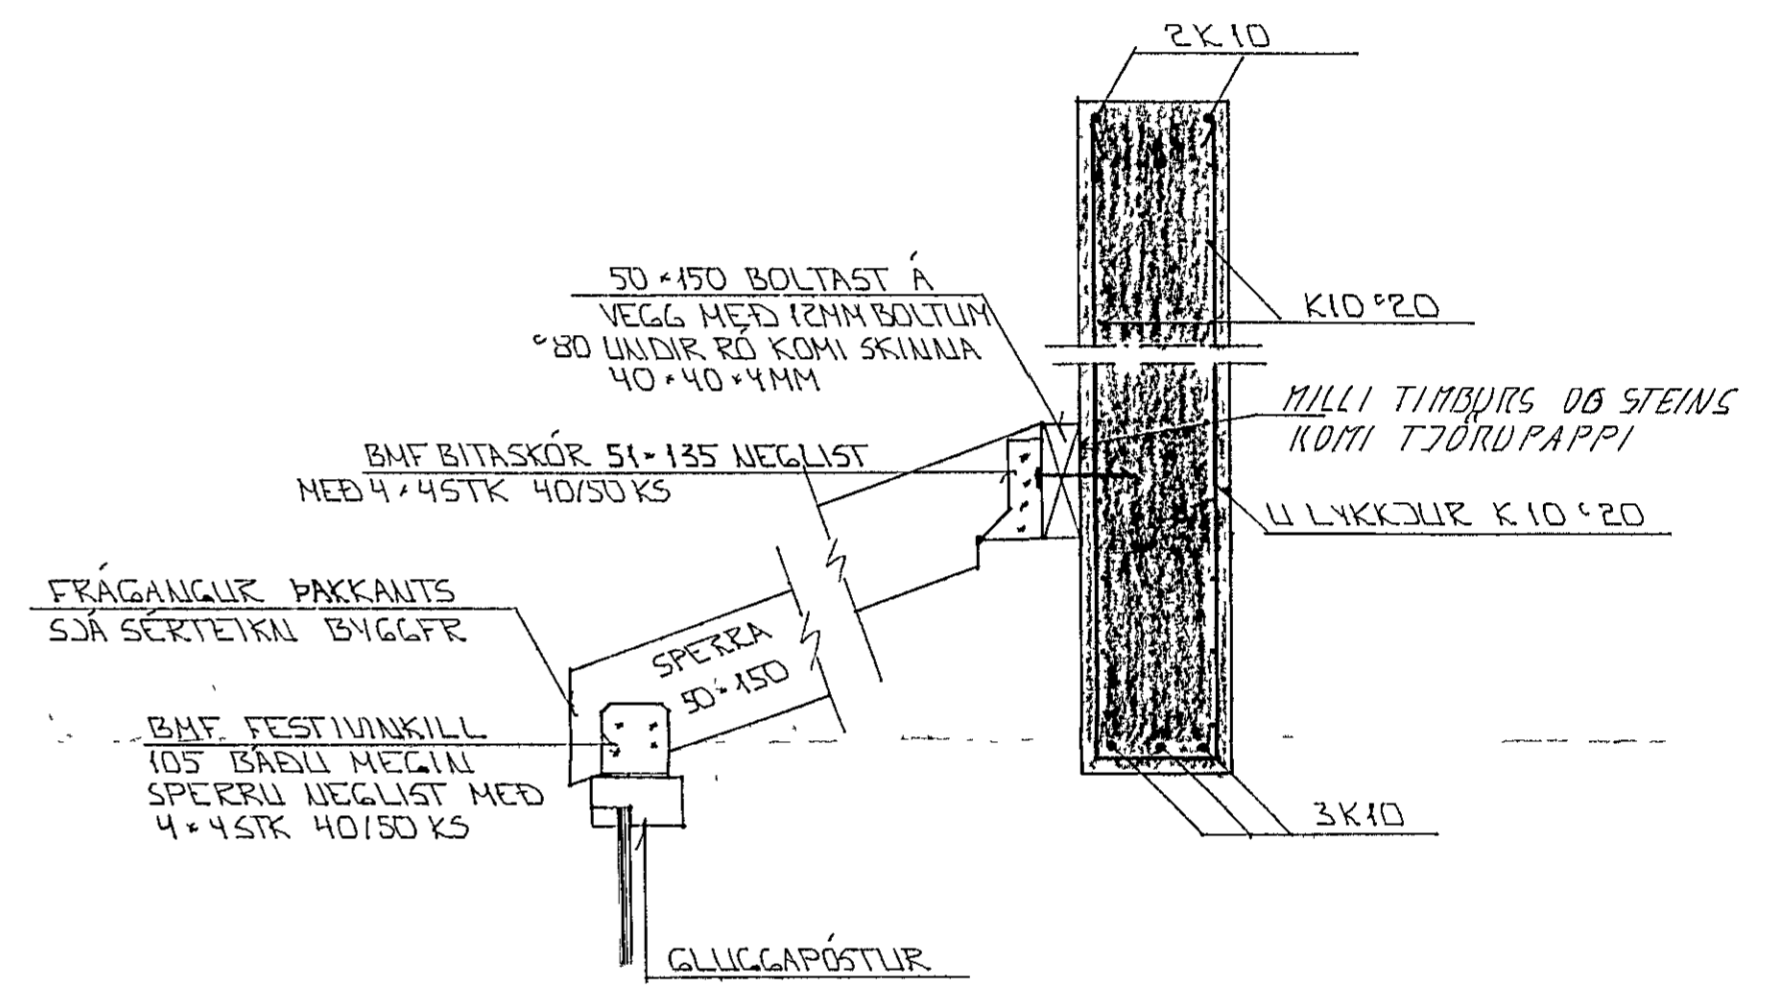

SKÝRINGAR

ALMENNAR SKÝRINGAR SJÁ BL NR 1-01
SNID SJÁ BL NR 1-05

GRUNNMYND 1:50

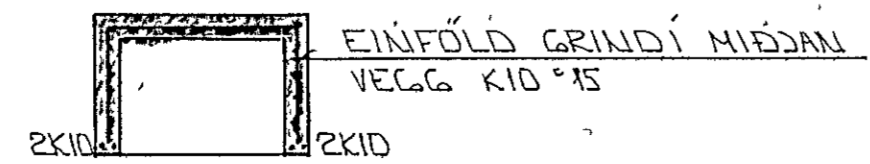

STEYPA:
S > 250
VS ≤ 0.5
LOFT ≥ 6%
SEMENT ≥ 300 KG/M³

BR NR	DAGS	EDLI BREVTINGAR	SIGN
			DAGS JÚLÍ '93
			HANNAÐ
			TEIKNAD <i>GH</i>
			VERK NR 9305
			BLAD NR 1-04

ÚTHLIÐ 33 HAFNARFIRÐI
BENDING VEGGJA
ÞAKVIRKI - GRUNN OG SNID
MÆLIKV. x 1.50 x 1.20 x 1.10
SIGURÐUR ÞORLEIFSSON TEKNIFRÆÐINGUR F.T.F.I.
STRANDGÖTU 11 HAFNARFIRÐI SÍMI 54751/54255