
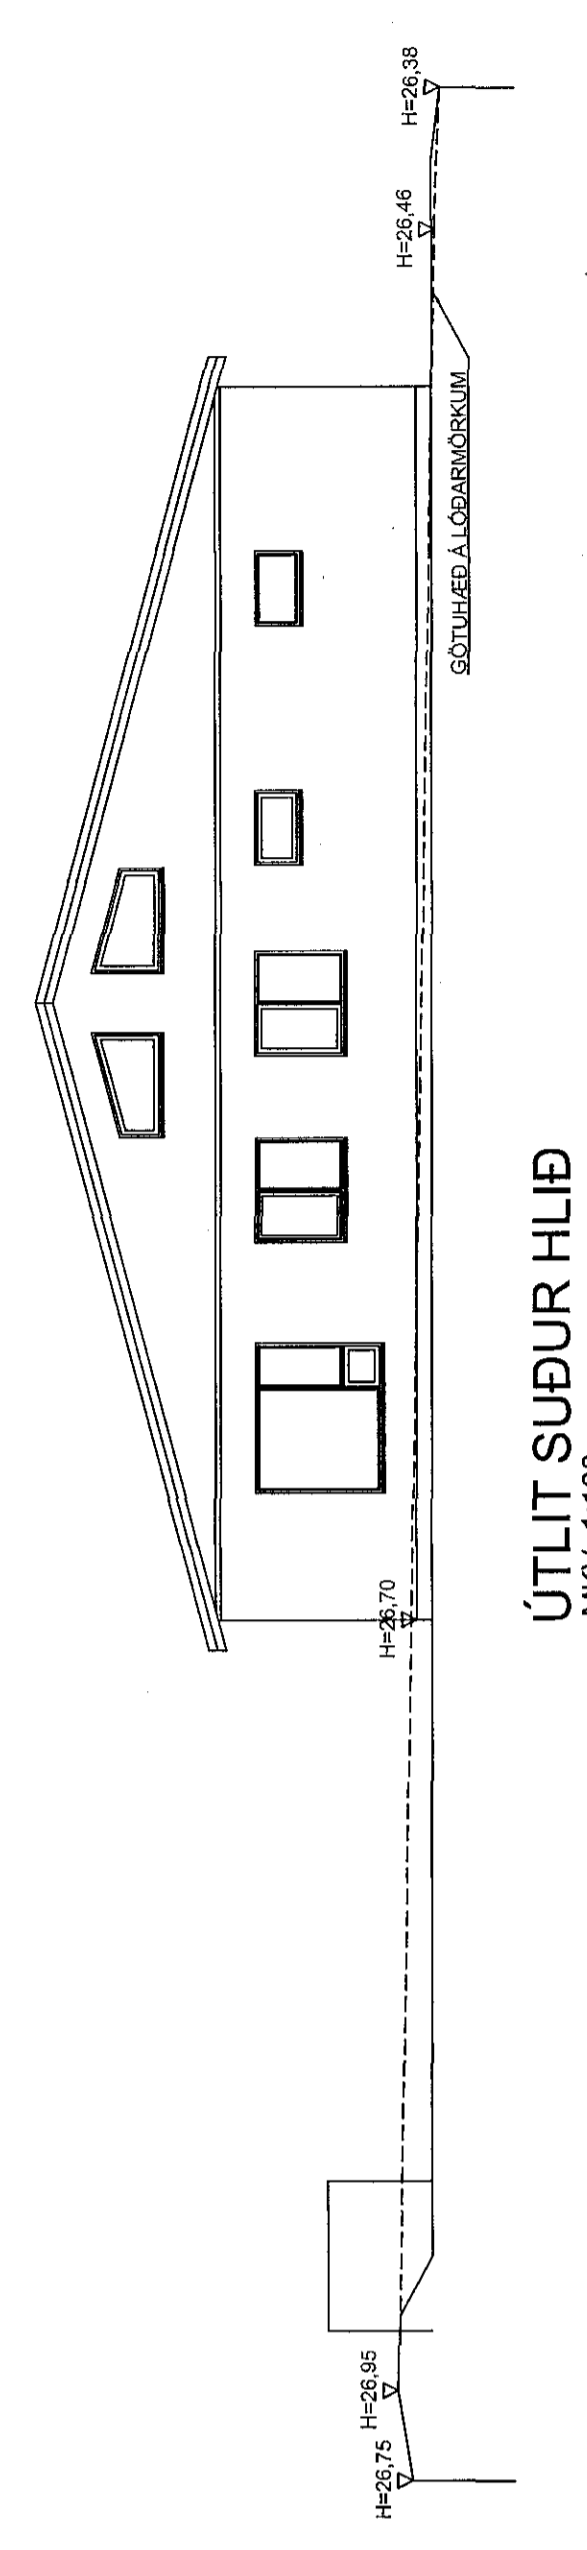
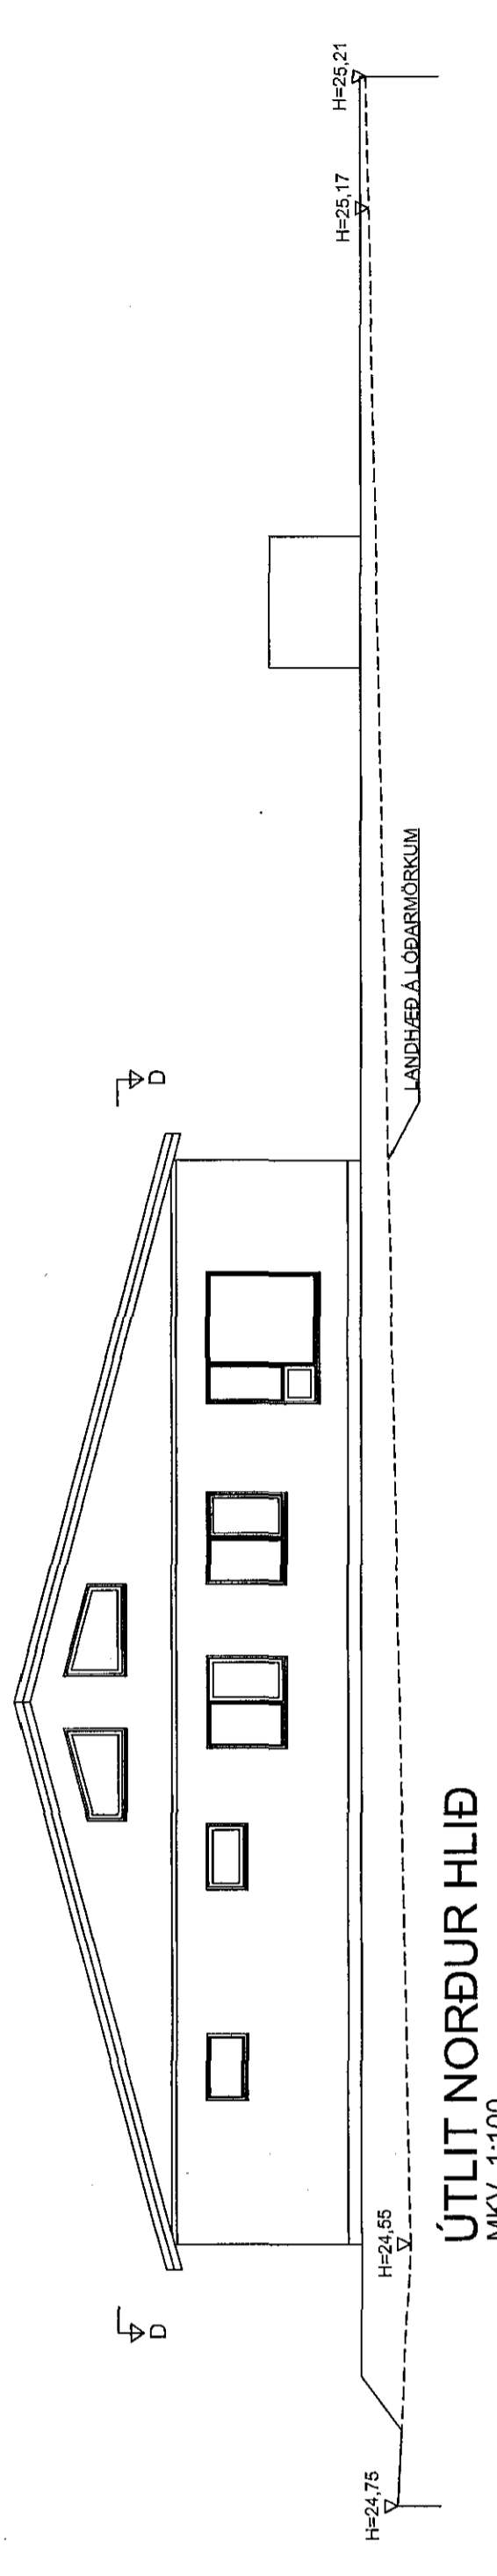
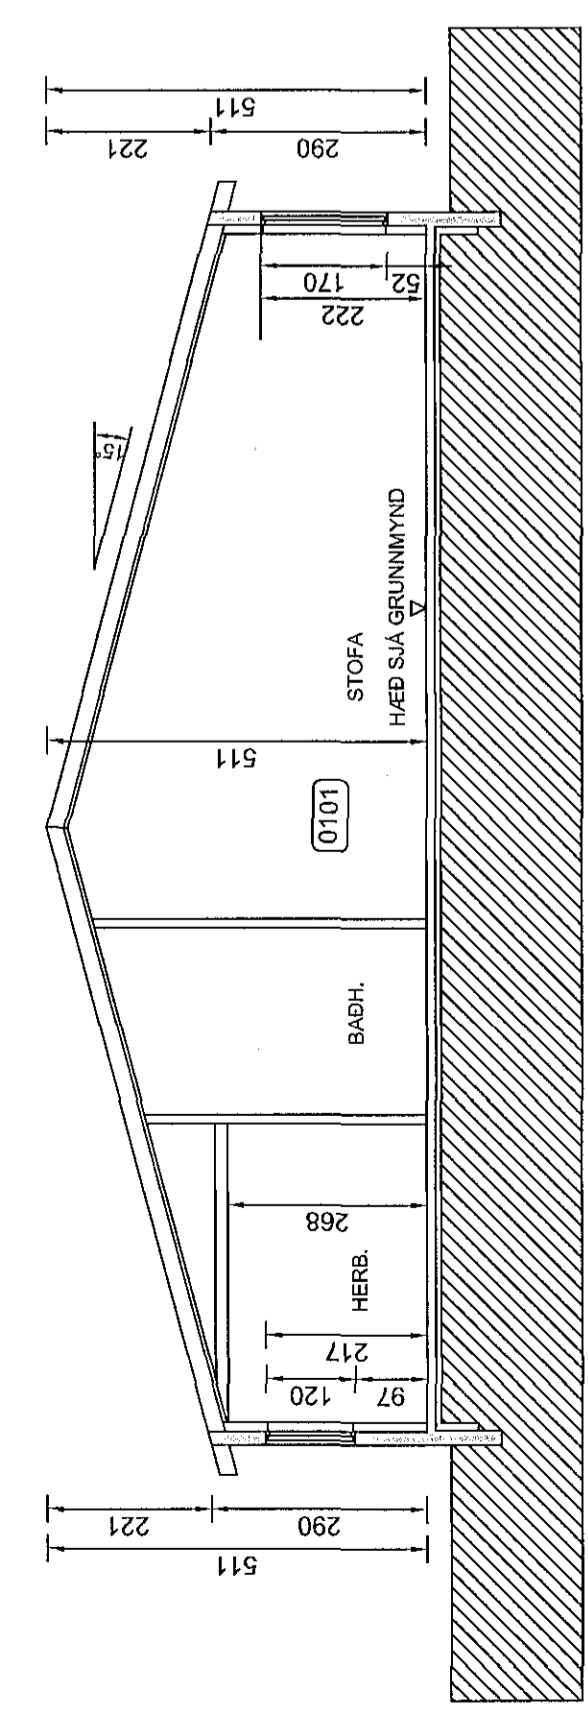
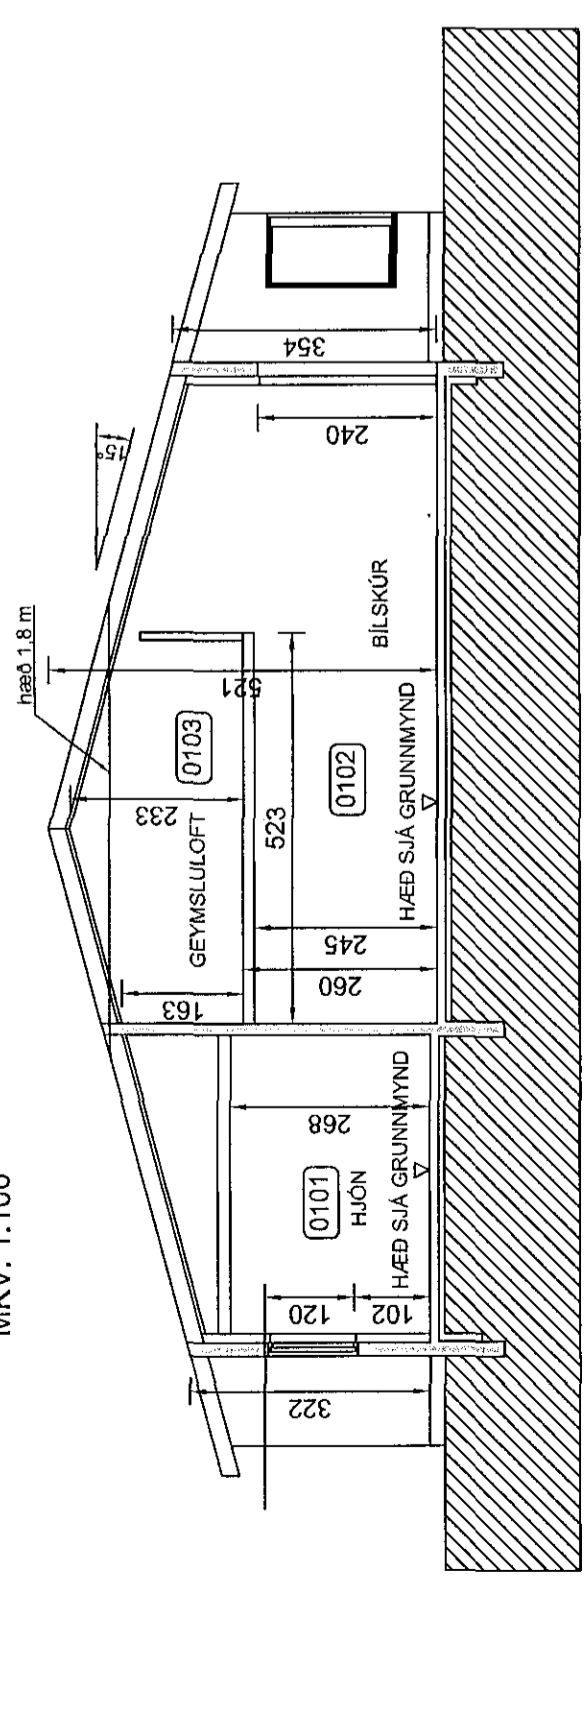
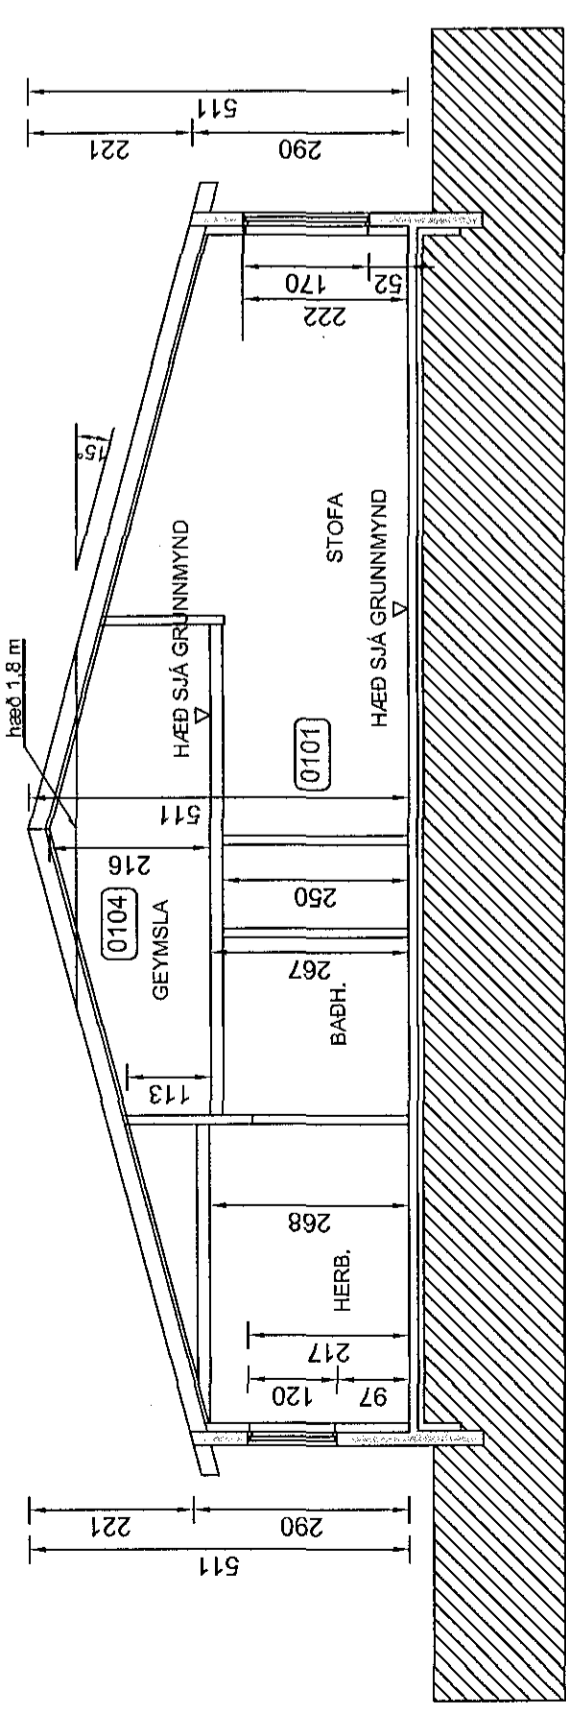
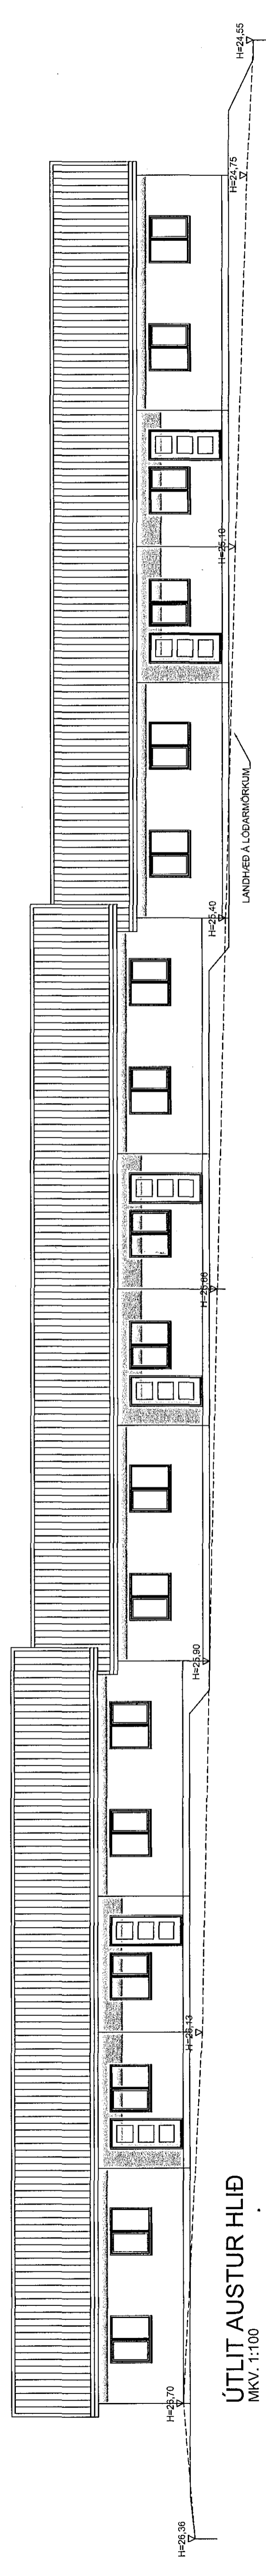


Samþykkt bann  
12 NOV 2014  
Byggingaáritunin í Hafnarfirði  
F.h. Sigurður Steinar Jónsson

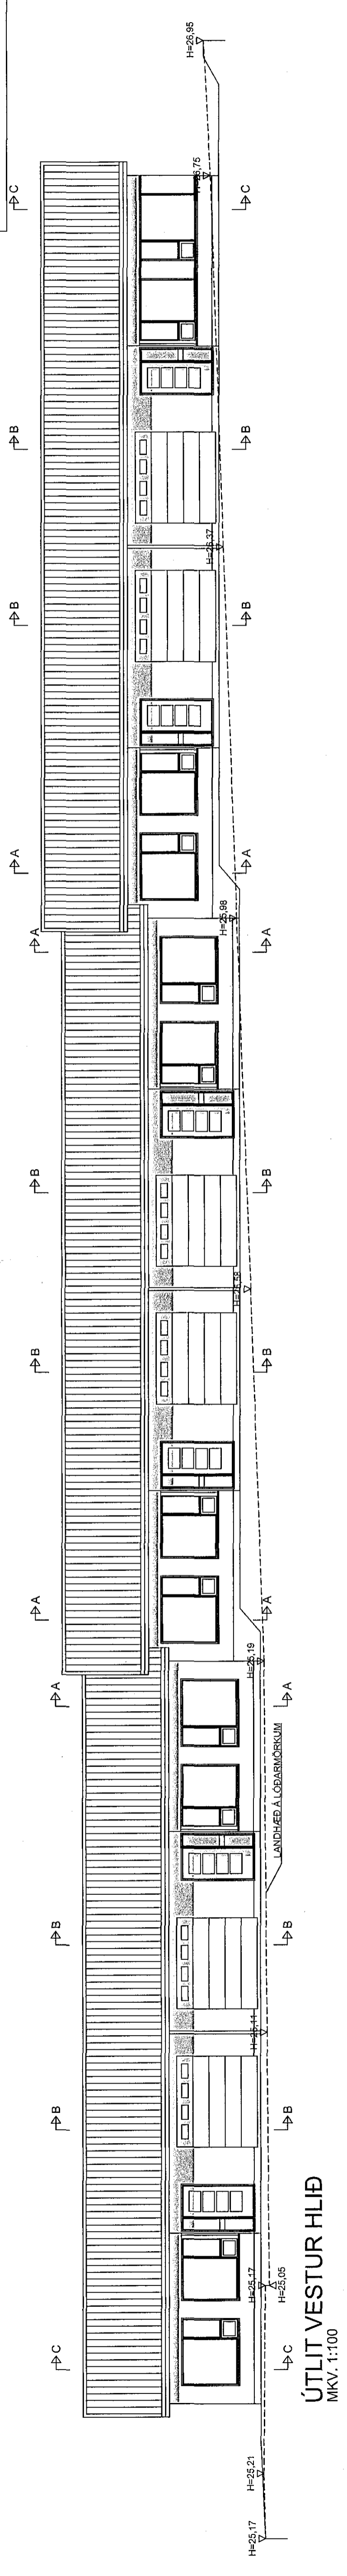

Bygging 108 millilítt í húsi 27 og skráðum á landi 7.7.2014  
2 - bann við millilítt á húsi 27 og skráðum á landi 7.7.2014

Úr Gildni

Hanna ÞÓRG. RÚG. EAH	Samþ. af. dags. 10.11.2014	Kverf. 1:100
Hinnuþír Erlendur Arni Hjalmarsson, Byggingaræðingur, Kf.: 100355-5239 netting_elli@hannarfor.is	Verknr. 08-1	Breyt.nr. 02